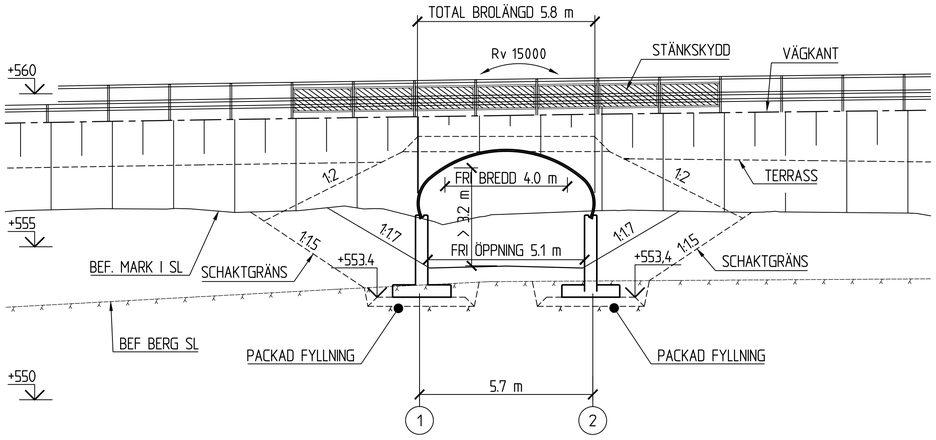

ELEVATION A-A

SKALA 1:100

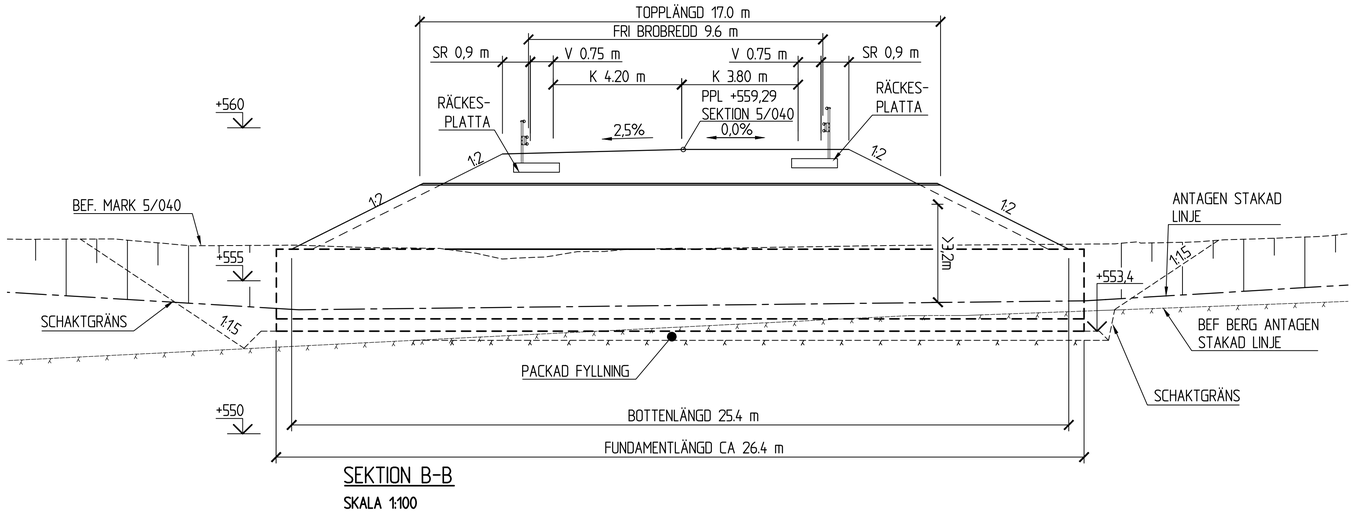

SEKTION B-B

SKALA 1:100

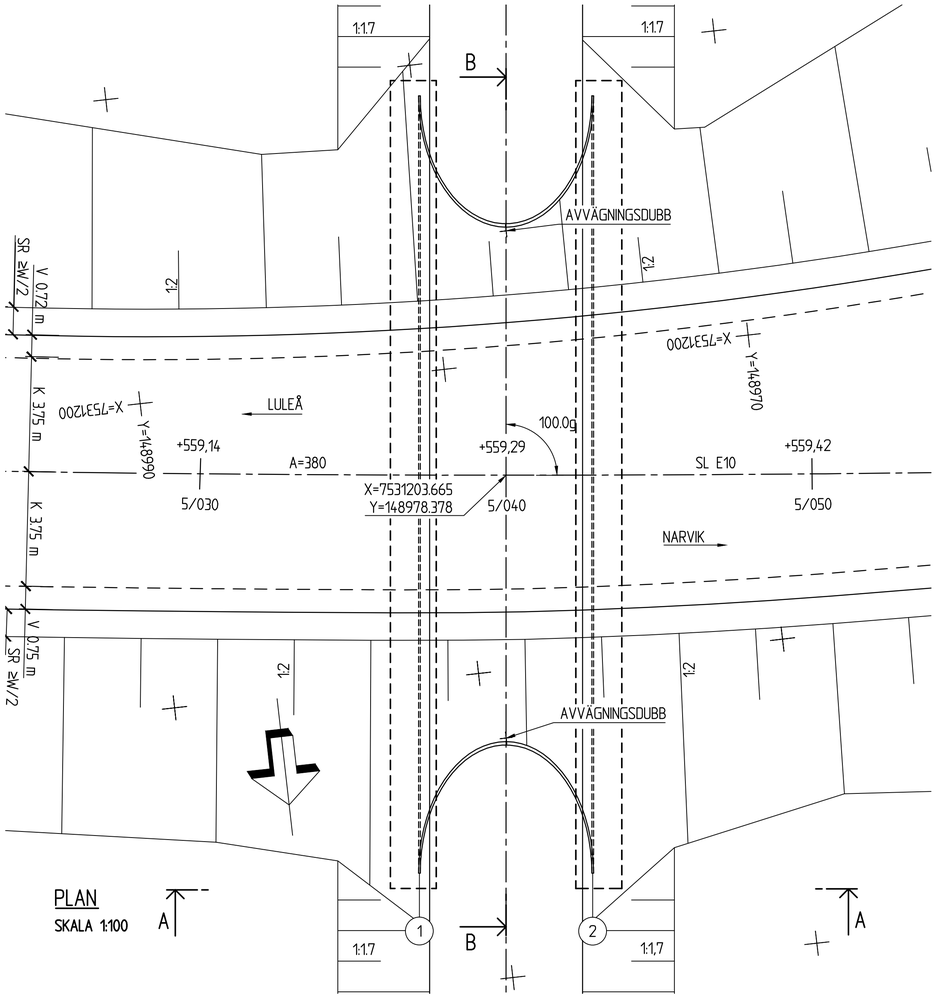

ALLMÄNT

BRON SKA UTFORMAS OCH DIMENSIONERAS ENLIGT TRVK BRO 11 (PUBL. TRV 2011:085) INKLUSIVE SUPPLEMENT 1 (PUBL. TRV 2014/82131) SAMT TEKNISKT PM BRO DATERAD 2016-08-12 UPPRÄTTAD AV SWECO.

BRON FÖRESLÅS UTFÖRAS SOM EN VALVBÅGBRO.

FIX- OCH MÄTDATA
SYSTEM I PLAN: SWEREF 99 20:15
SYSTEM I HÖJD: RH2000
FIXPUNKT: ENLIGT SENARE BESKED

REV	ANT	ÄNDRINGEN AVSER	GODK	DATUM	TrV DATUM	TrV DIARIENUMMER

VÄGPLAN

GRANSKNINGSHANDLING

TRAFIKVERKET

KIRUNAPROJEKTET
VÄG E10
HJALMAR LUNDSBOMSVÄGEN
BRO ÖVER SKOTERLED VID
HJALMAR LUNDBOHMSVÄGEN, E10 KIRUNA
KM 5/040

SWECO Civil AB
Bangårdsgatan 2, Box 553,
831 27 Östersund, Telefon 063-685 50 00
Org.nr. 556007-0868, säte Stockholm
SWECO

FÖRSLAGSSKISS

UPPDRAGSANSVARIG	UPPDRAGSNUMMER	KONSTRUKTIONSNR	FORMAT	SKALA
B GORDONSSON	2444636		A1	1:100
KONSTR	GRANSK			
SERAUT	SEMWIB			
LULEÅ 2016-08-12		OBJEKT NR	RITNINGSNR	REV
BJÖRN GORDONSSON		880865	1 41 K 20 01	

XREF: \Modell\V4%02001 ...\1\Modell\1900201 IFC%2%2444636%000%...\Modell\1900201 IFC%2%2444597%000%880865\1\1\Modell\1900201

Ritmg: \\secosse\se\00001\PROJEKT\2%2%2444636%000%...\Genomförande\VP 880865\LADDA\Ritlistor\V4%20001.dwg Skapat av: Radio Bergur Henne, 2016 kl. 10.18.52