



TYPSEKTION HJALMAR-LUNDBOMS VÄG

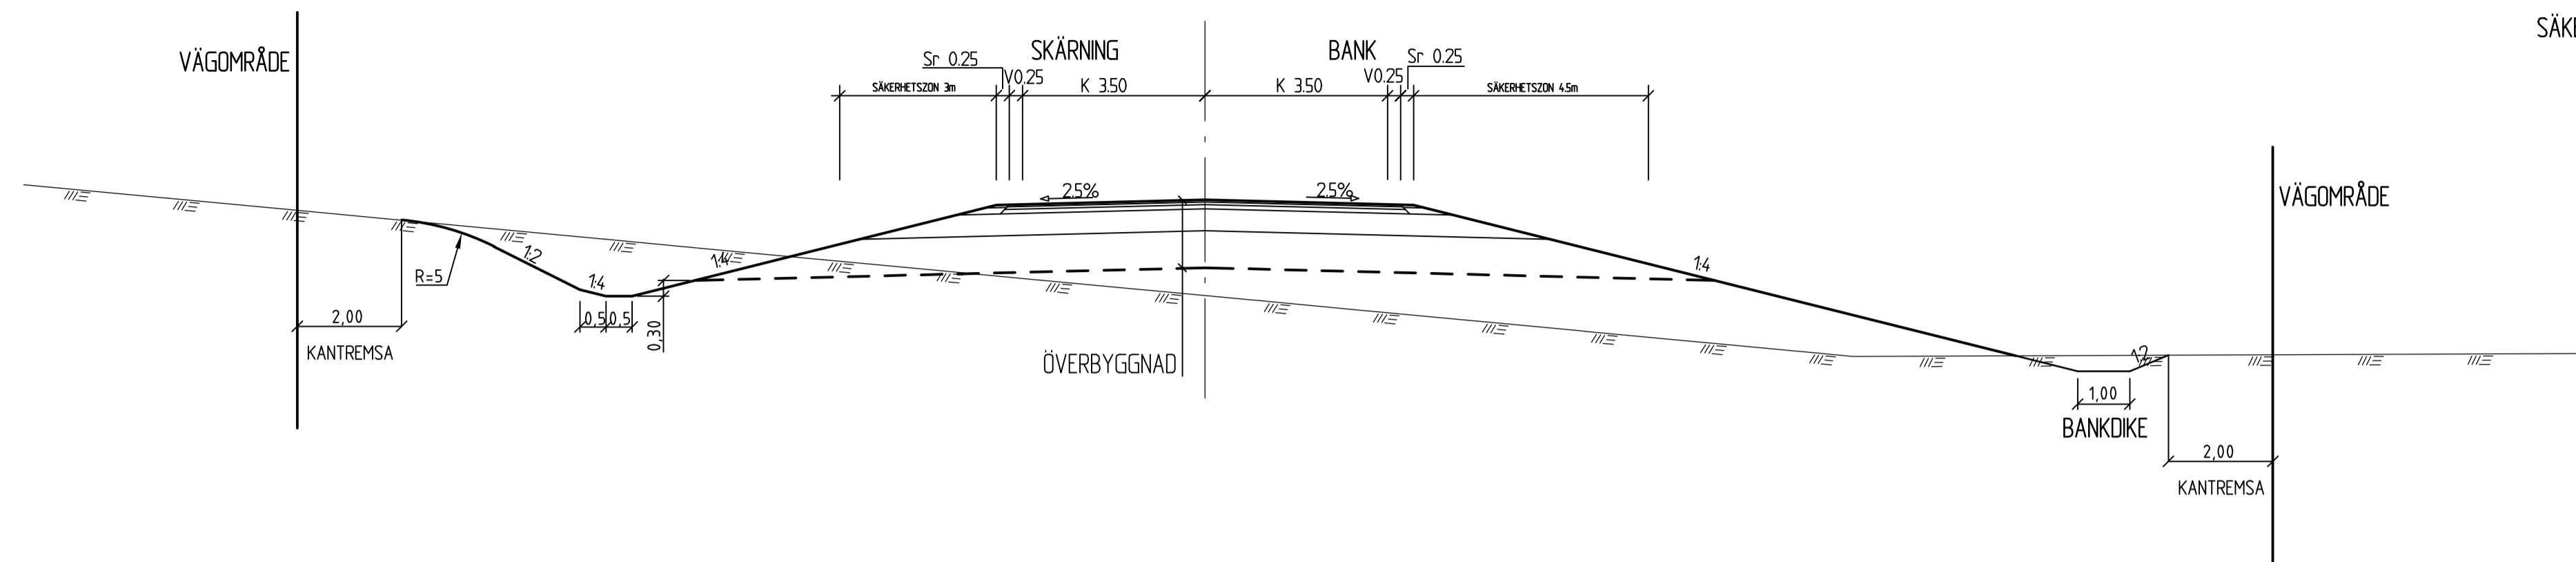


SÄKERHETSZON FÖR 60 KM/H 3 M (VID HÖG BANK ÖKAS SÄKERHETSZON 1-4 M)

SÄKERHETSZON FÖR 80 KM/H 8 M (VID HÖG BANK ÖKAS SÄKERHETSZON 1-4 M)

TYPSEKTION E10

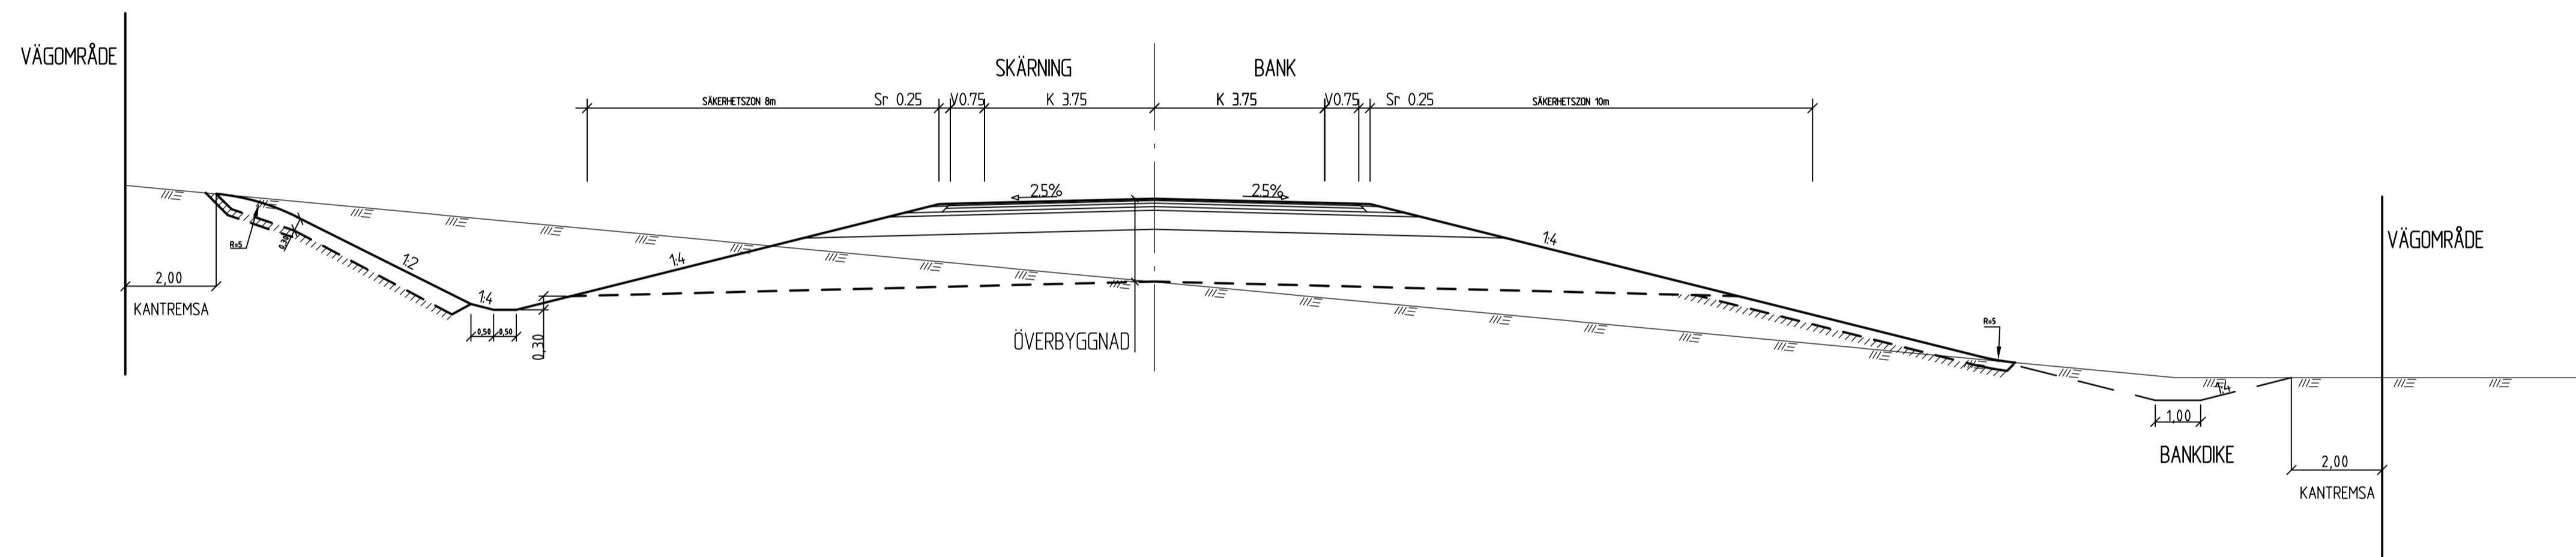

TYPSEKTION SNÖTIPPSVÄGEN

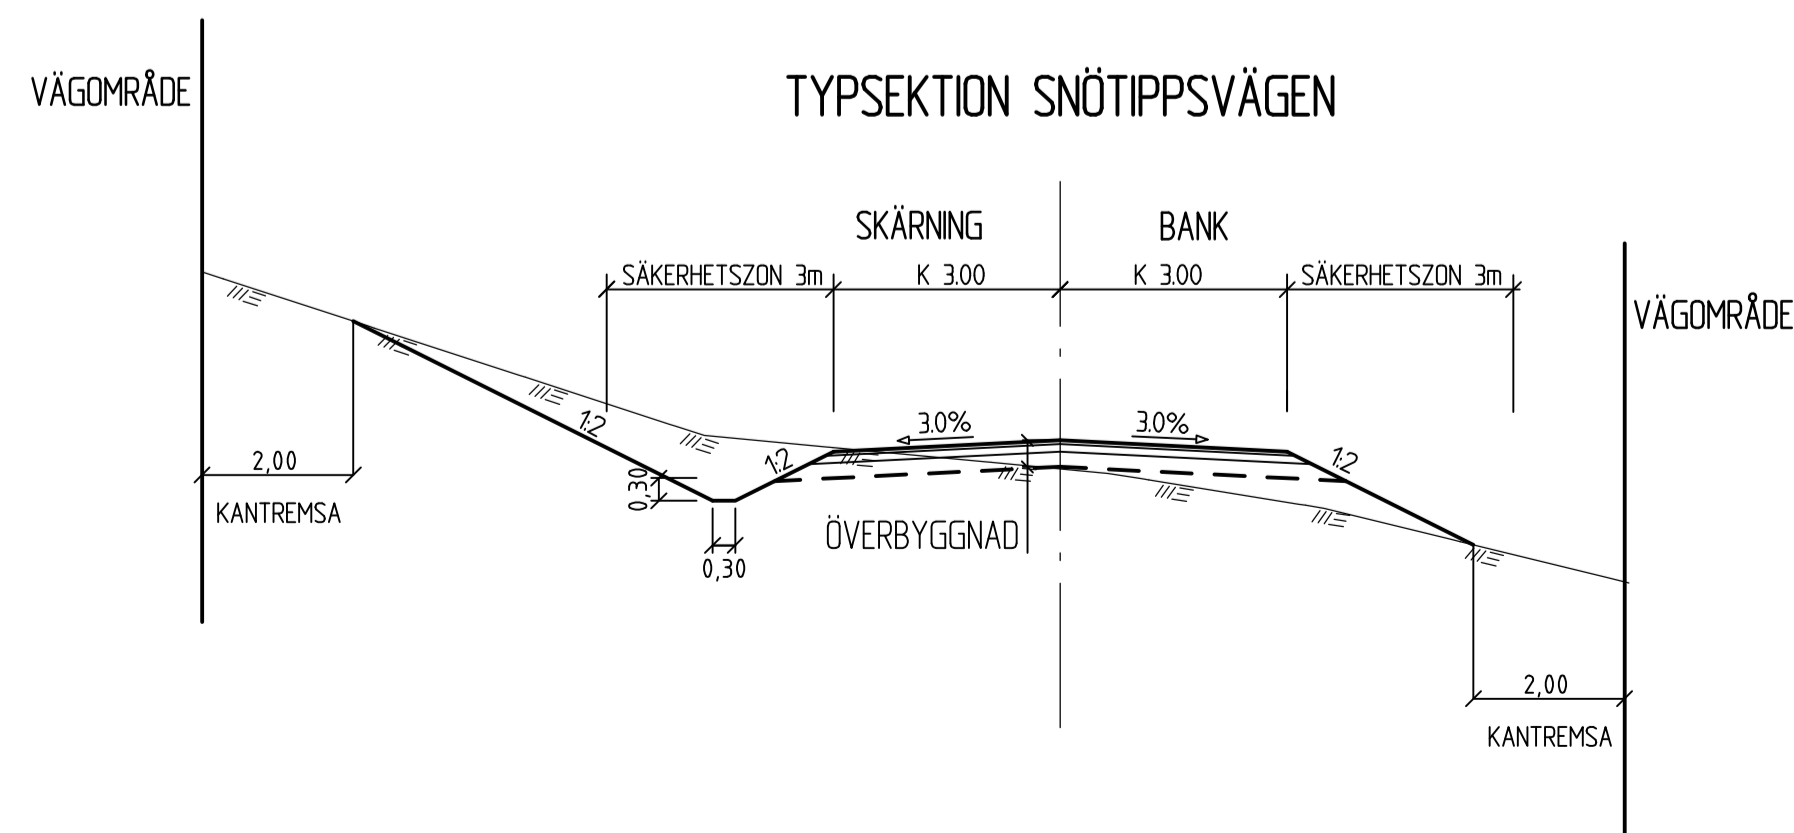

REV	ANT	ÄNDRINGEN AVSER	GODK	DATUM	T-V DATUM	T-V DIARENUMMER
VÄGPLAN			GRANSKNINGSHANDLING			
			KIRUNAPROJEKTET VÄG E10 ANSLUTN HJALMAR LUNDBOHMSVÄGEN HJALMAR LUNDBOHMS VÄG			
SWECO Civil AB Bangårdsgatan 2, Box 553, 831 27 Ostersund, Telefon 063-685 50 00 ÖOrgnr. 556507-0865, site Stockholm						
UPPDRAGSANSVÄRIG B GORDONSSON			UPPDRAGSNUMMER 2444636			
KONSTR SEGOMA			GRANSK -		KONSTRUKTIONSR A1	SKALA 1:100
ÖSTERSUND BJÖRN GORDONSSON			2016-08-12		OBJEKT NR 880865	RITNINGSR 102T0401
					REV	