



FRAMLÄNNINGSVÄGEN, 5,8 METER BRED TVÅFÄLT SVÄG MED KÖRBAR RÄNNDAL
 TRAFIKERAS AV LOKALTRAFIKEN
 UTFÖRANDE MED 1,5 METER BRED GÅNGYTA
 SNITT TAGET VID SEKTION 0/200

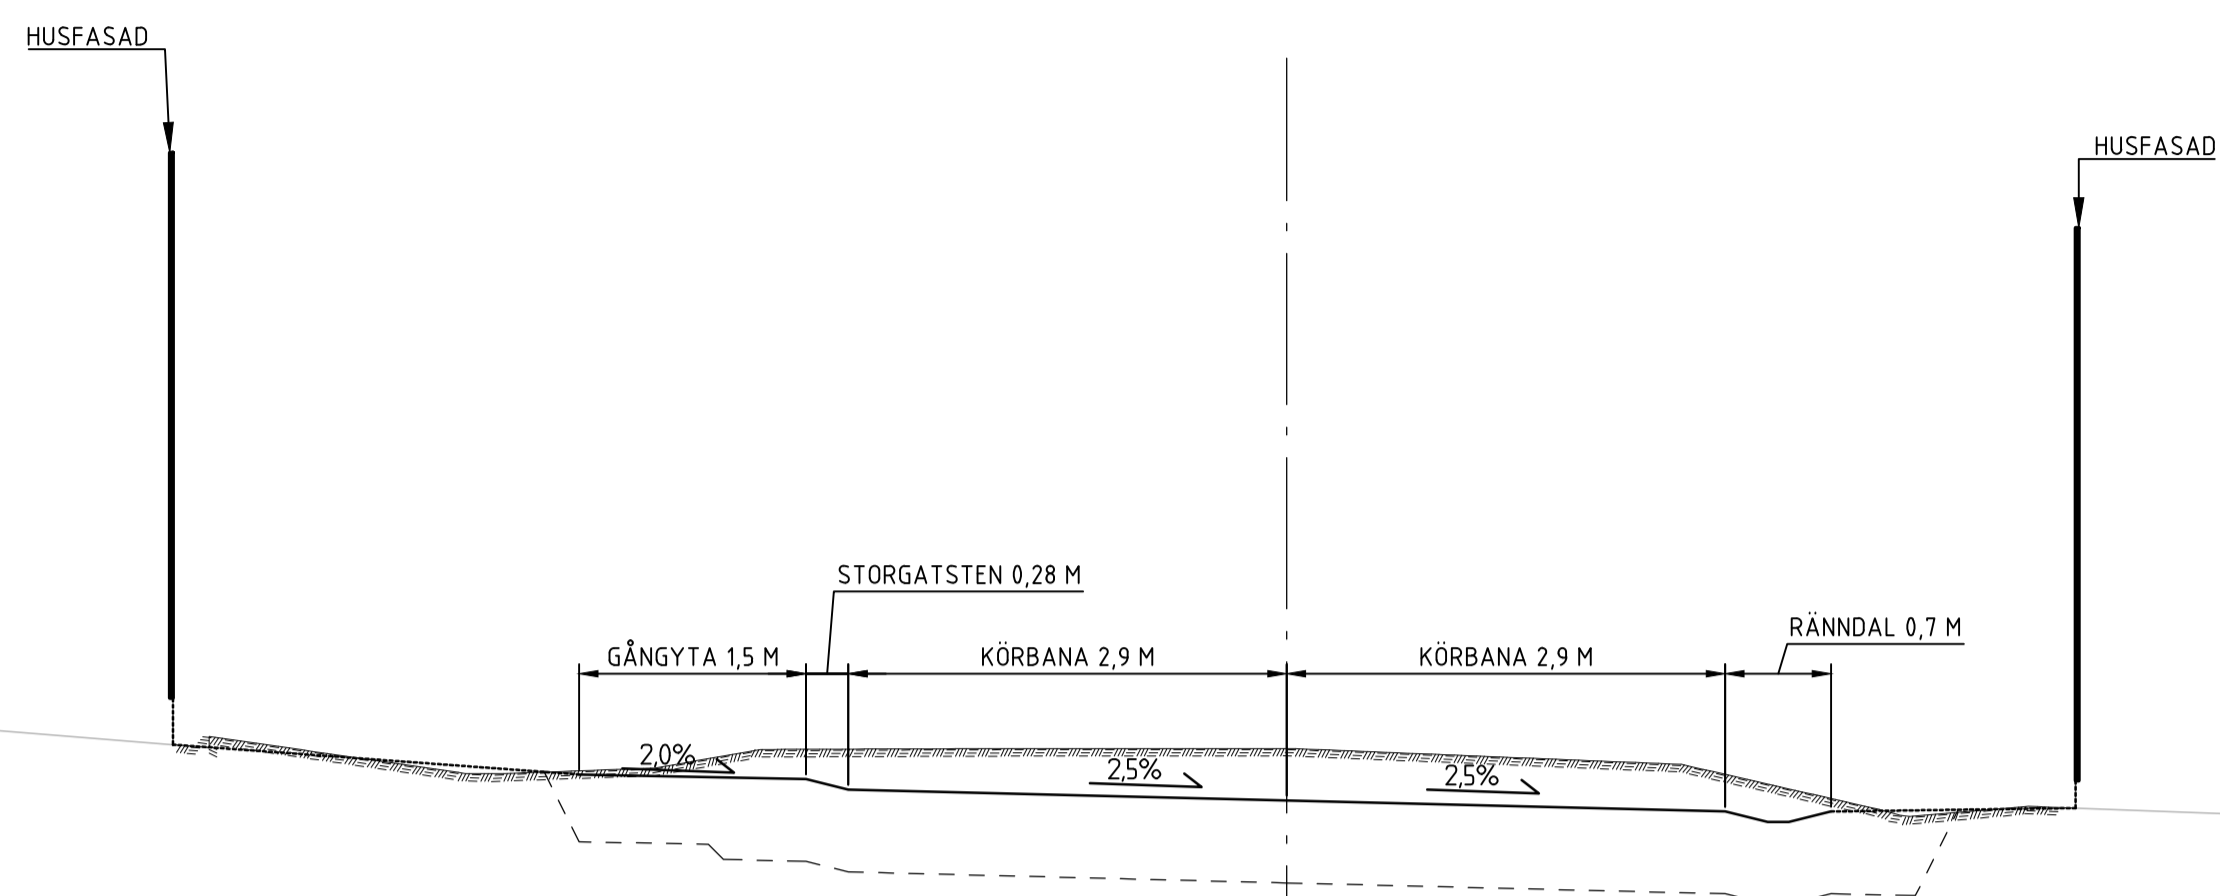

FÖRKLARING

- CENTRUMLINJE, STAKAD LINJE
- ÖVERYTA FÖR NY VÄGANLÄGGNING
- - - TERRASS
- NYTT SIDOMRÅDE MED LUTNING MOT VÄGEN
- ==== BEFINTLIG MARK

COORDINATSYSTEM
 SYSTEM I PLAN: SWEREF99 21 45
 SYSTEM I HÖJD: RH 2000

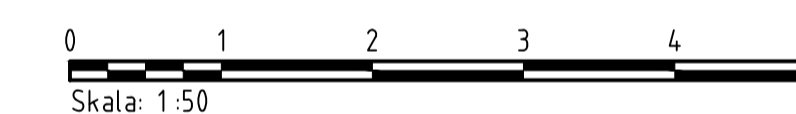

TYP AV PLAN		VÄGPLAN	
GRANSKNINGSSTATUS / SYFTE		FÖR GRANSKNING	
HANDLINGSTYP		SAMRÅDSHANDLING	
DATUM	2017-06-29	LEVERANS / ÄNDRINGS-PM	
OBJEKT		KULTURRESTAURERING GAMMELSTADS KYRKBY	
DELOMRÅDE / BANDEL		BD LÅN	
ANLÄGGNINGSCEL		VÄG 590 - JORDBROGRÄND	
OBJEKTNUMMER / KM	153738	KONSTRUKTIONNUMMER	
BESTÄLLARE	TRAFIKVERKET	LEVERANTÖR	ÅF INFRASTRUCTURE
SKAPAD AV	I ENSTRÖM	UPPRÄSSNING	727983
GODKÄND AV	J LINDBÄCK	AVDELNING	222484
RITNINGSTYP		SEKTIONS-RITNING	
TEKNIKOMRÅDE / INNEHÅLL		T VÄGUTFORMNING OCH TRAFIK	
BESKRIVNING		FRAMLÄNNINGSVÄGEN TYPSEKTIONER	
SKALA	1:50	FORMAT	A1
RITNINGNUMMER	1 03 T 04 01	FÖRVALTNINGSNUMMER	
		BLAD	NÄSTA BLAD
		BET	

X:\UMEA\77983 - KULTURRESTAURERING GAMMELSTADS KYRKBY - 58385-1\2. RITNINGAR\01 - VÄGPLAN SAMRÅDSHANDLING\VT\TRITEF\03T0401.DWG EKS FRÖM ISAK