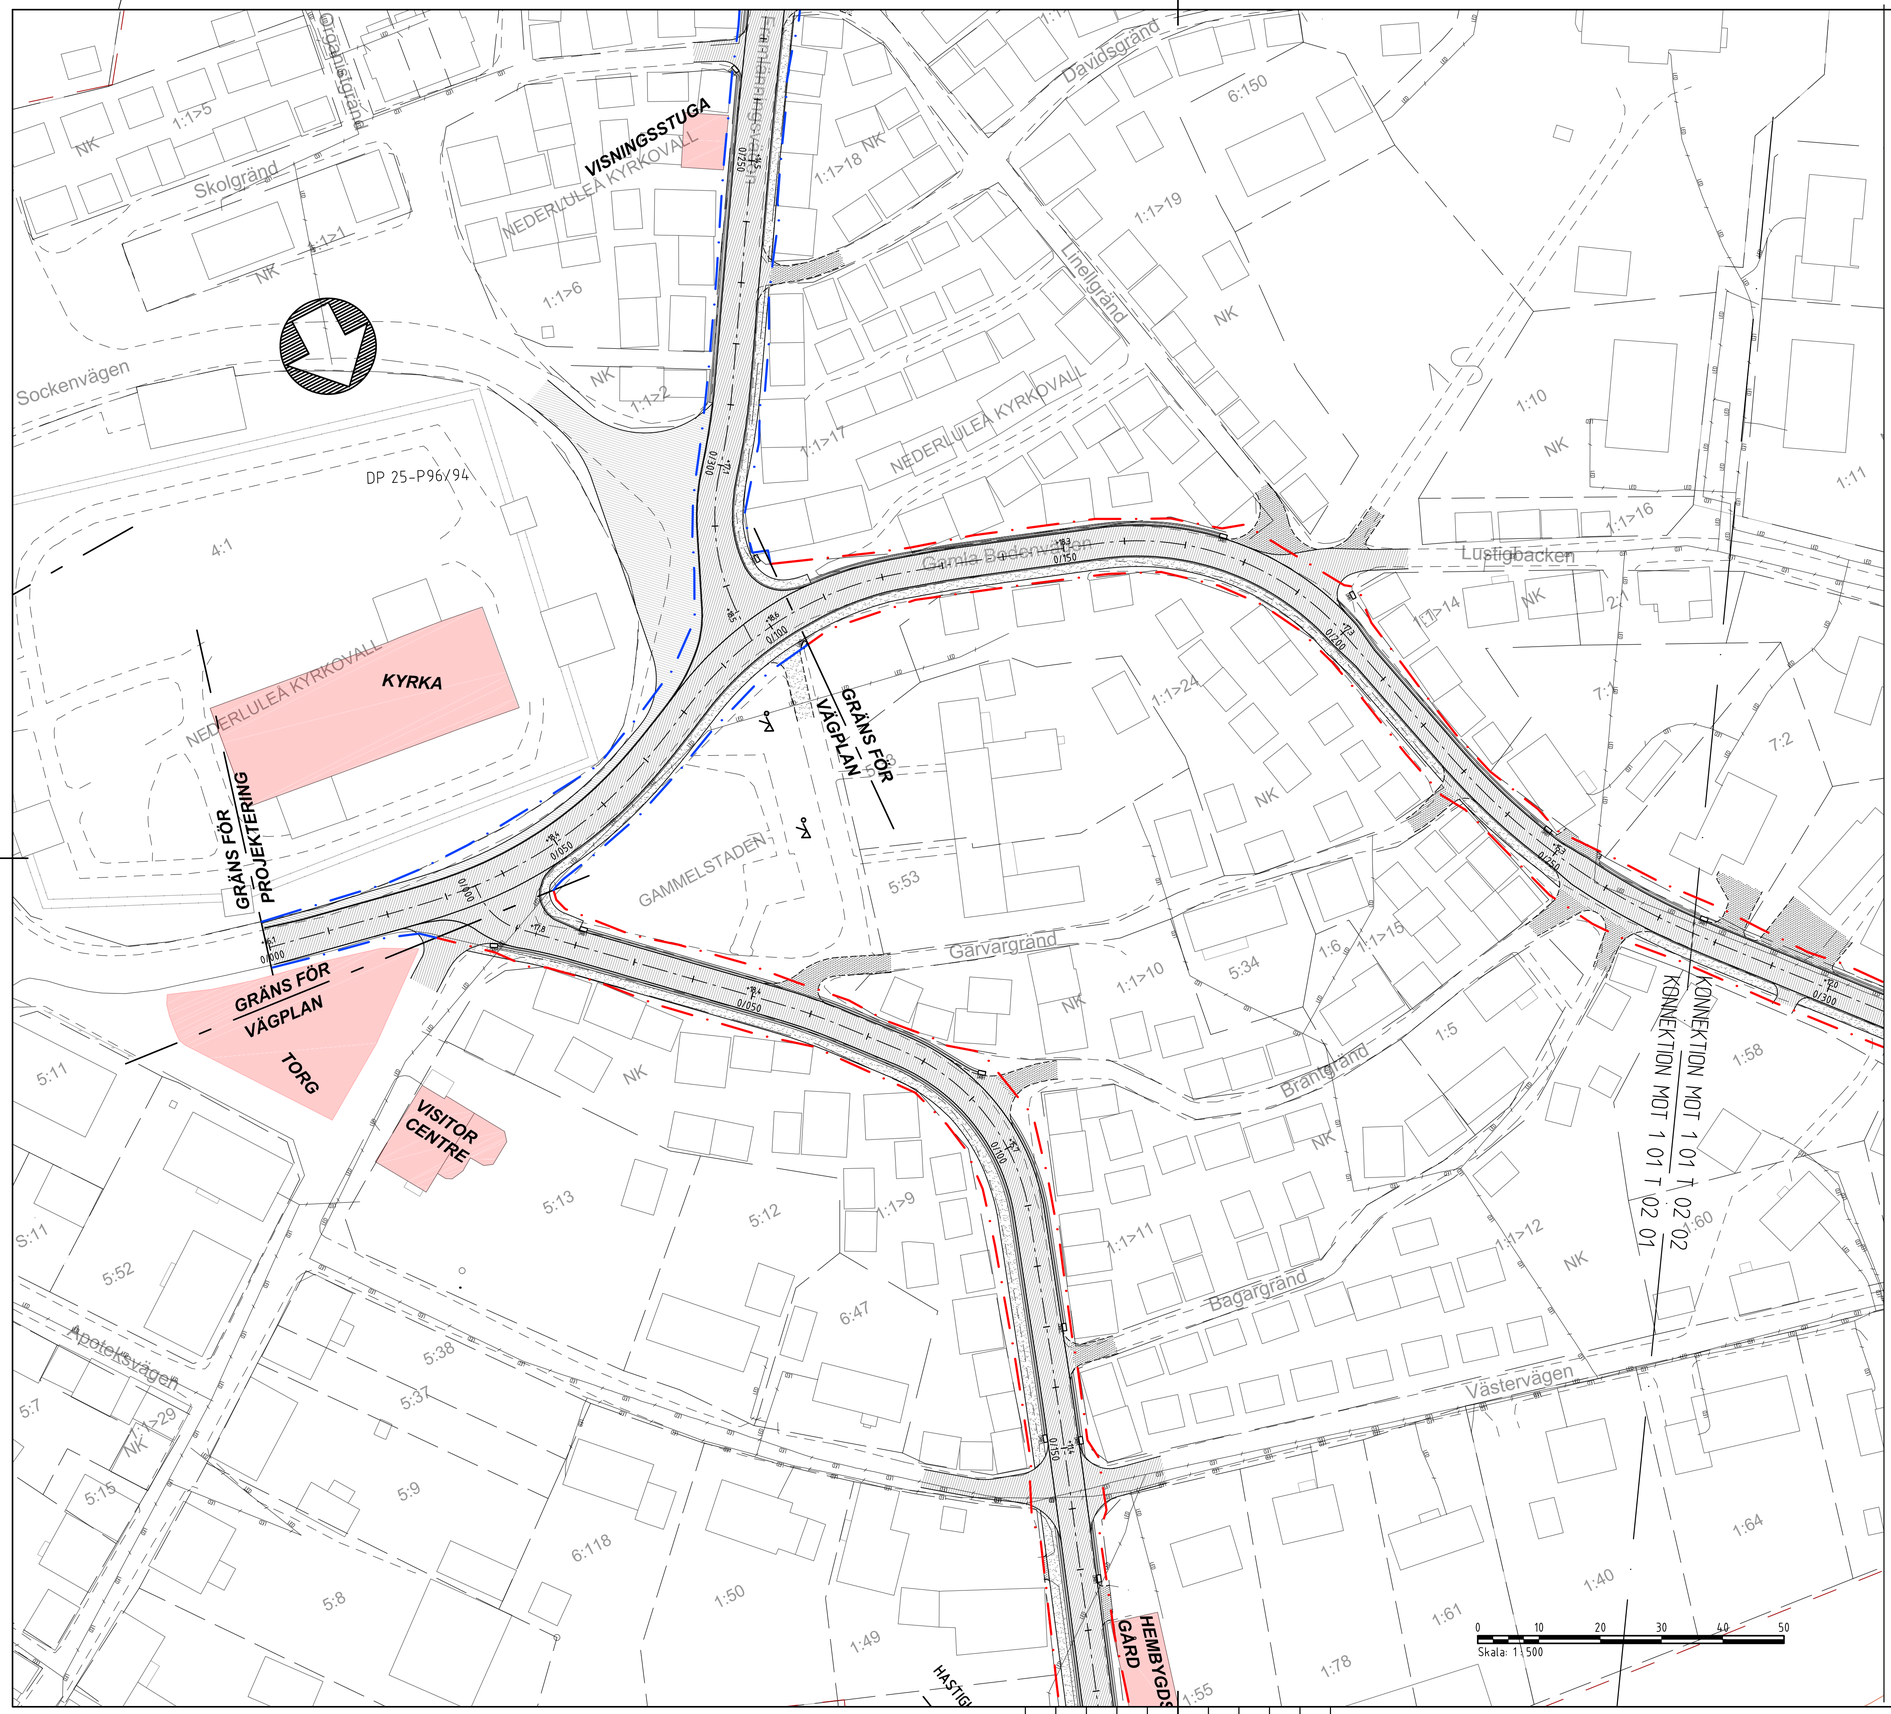

TECKENFÖRKLARING

- GRÄNS FÖR VÄGOMRÅDE, STATLIG VÄG
- GRÄNS FÖR VÄGOMRÅDE, KOMMUNAL GATA
- AVGRÄNSNING MELLAN OLIKA TYPER AV MARKANSPRÅK
- VÄGBANEKANTER MED LÄNGDMÄTNING OCH HÖJDSÄTTNING INKL. GÅNGYTA AV STENMJÖL (0/200, +00.0)
- TILLFÄLLIG NYTTJANDERÄTT
- NY TRUMMA
- NY DAGVATTENBRUNN
- NY DAGVATTENBRUNN MED KUPOLBETÄCKNING

BEFINTLIGHETER

- DP XX-PXX/XX — OMRÅDE FÖR DETALJ-/BYGGNADSPLAN INKL. PLANNUMMER
- SERVITUT 25-F1976-918.1 — BETECKNING RÄTTIGHET
- BEFINTLIG LEDNING MED LEDNINGSRÄTT
- BEFINTLIGA VÄGKANTER
- FASTIGHETSGRÄNS
- TRAKTGRÄNS
- FORNLÄMMNINGSOMRÅDE
- 21:13 — FASTIGHETSBETECKNING
- BYGGNADER (BOSTAD, ÖVRIGA BYGGNADER)
- EL- OCH TELESTOLPE MED STAG
- BELYSNINGSSTOLPE
- VÄGSKYLT
- FORNMINNE

ANMÄRKNINGAR

KOMMUNALA GATOR TILLHÖR INTE VÄGPLANEN UTAN ILLUSTRERAS FÖR ATT GE EN SAMMANHÄNGANDE ÖVERBLICK ÖVER PLANERADE FÖRBÄTTRINGSÅTGÄRDER

KOORDINATSYSTEM

SYSTEM I PLAN: SWEREF 99 21 45
SYSTEM I HÖJD: RH 2000

TYP AV PLAN	VÄGPLAN
GRANSKNINGSSTATUS / SYFTE	GODKÄND
HANDLINGSTYP	GRANSKNINGSHANDLING
DATUM	2018-06-29
LEVERANS / ÄNDRINGS-PM	
OBJEKT	KULTURRESTAURERING GAMMELSTADS KYRKBY
DELOMRÅDE / BANDEL	BD LÄN
ANLÄGGNINGSDEL	STATLIG VÄG 590/KYRKTORGET
OBJEKTNUMMER / KM	153738
KONSTRUKTIONSNUMMER	
BESTÄLLARE	TRAFIKVERKET
LEVERANTÖR	
SKAPAD AV	I.ENSTRÖM
UPPDRAGSNUMMER	727983
GODKÄND AV	J.LINDBÄCK
AVDELNING	222484
RITNINGSTYP	PLANRITNING
TEKNIKOMRÅDE / INNEHÅLL	VÄGUTFORMNING OCH TRAFIK
BESKRIVNING	GAMLA BODENVÄGEN ILLUSTRATIONSRITNING
SKALA	1:500
FORMAT	A1
FÖRVALTNINGSNUMMER	
RITNINGSNUMMER	1 01 T 05 01
BLAD	
NÄSTA BLAD	
BET	

MODELLVERSION 2017-09-21 07:30
X:\SE\LULEA\727983 - KULTURRESTAURERING GAMMELSTADS KYRKBY -58385-\12.RITNINGAR\02.VÄGPLAN GRANSKNINGSHANDLING\TV1\RITDEF\101T05001.DWG
PLOT: 2018-06-25 14:57
ESTRÖM ISAK

Lager:

VN153738VP, ankomst 2018-06-27, ver 3, jobb 19