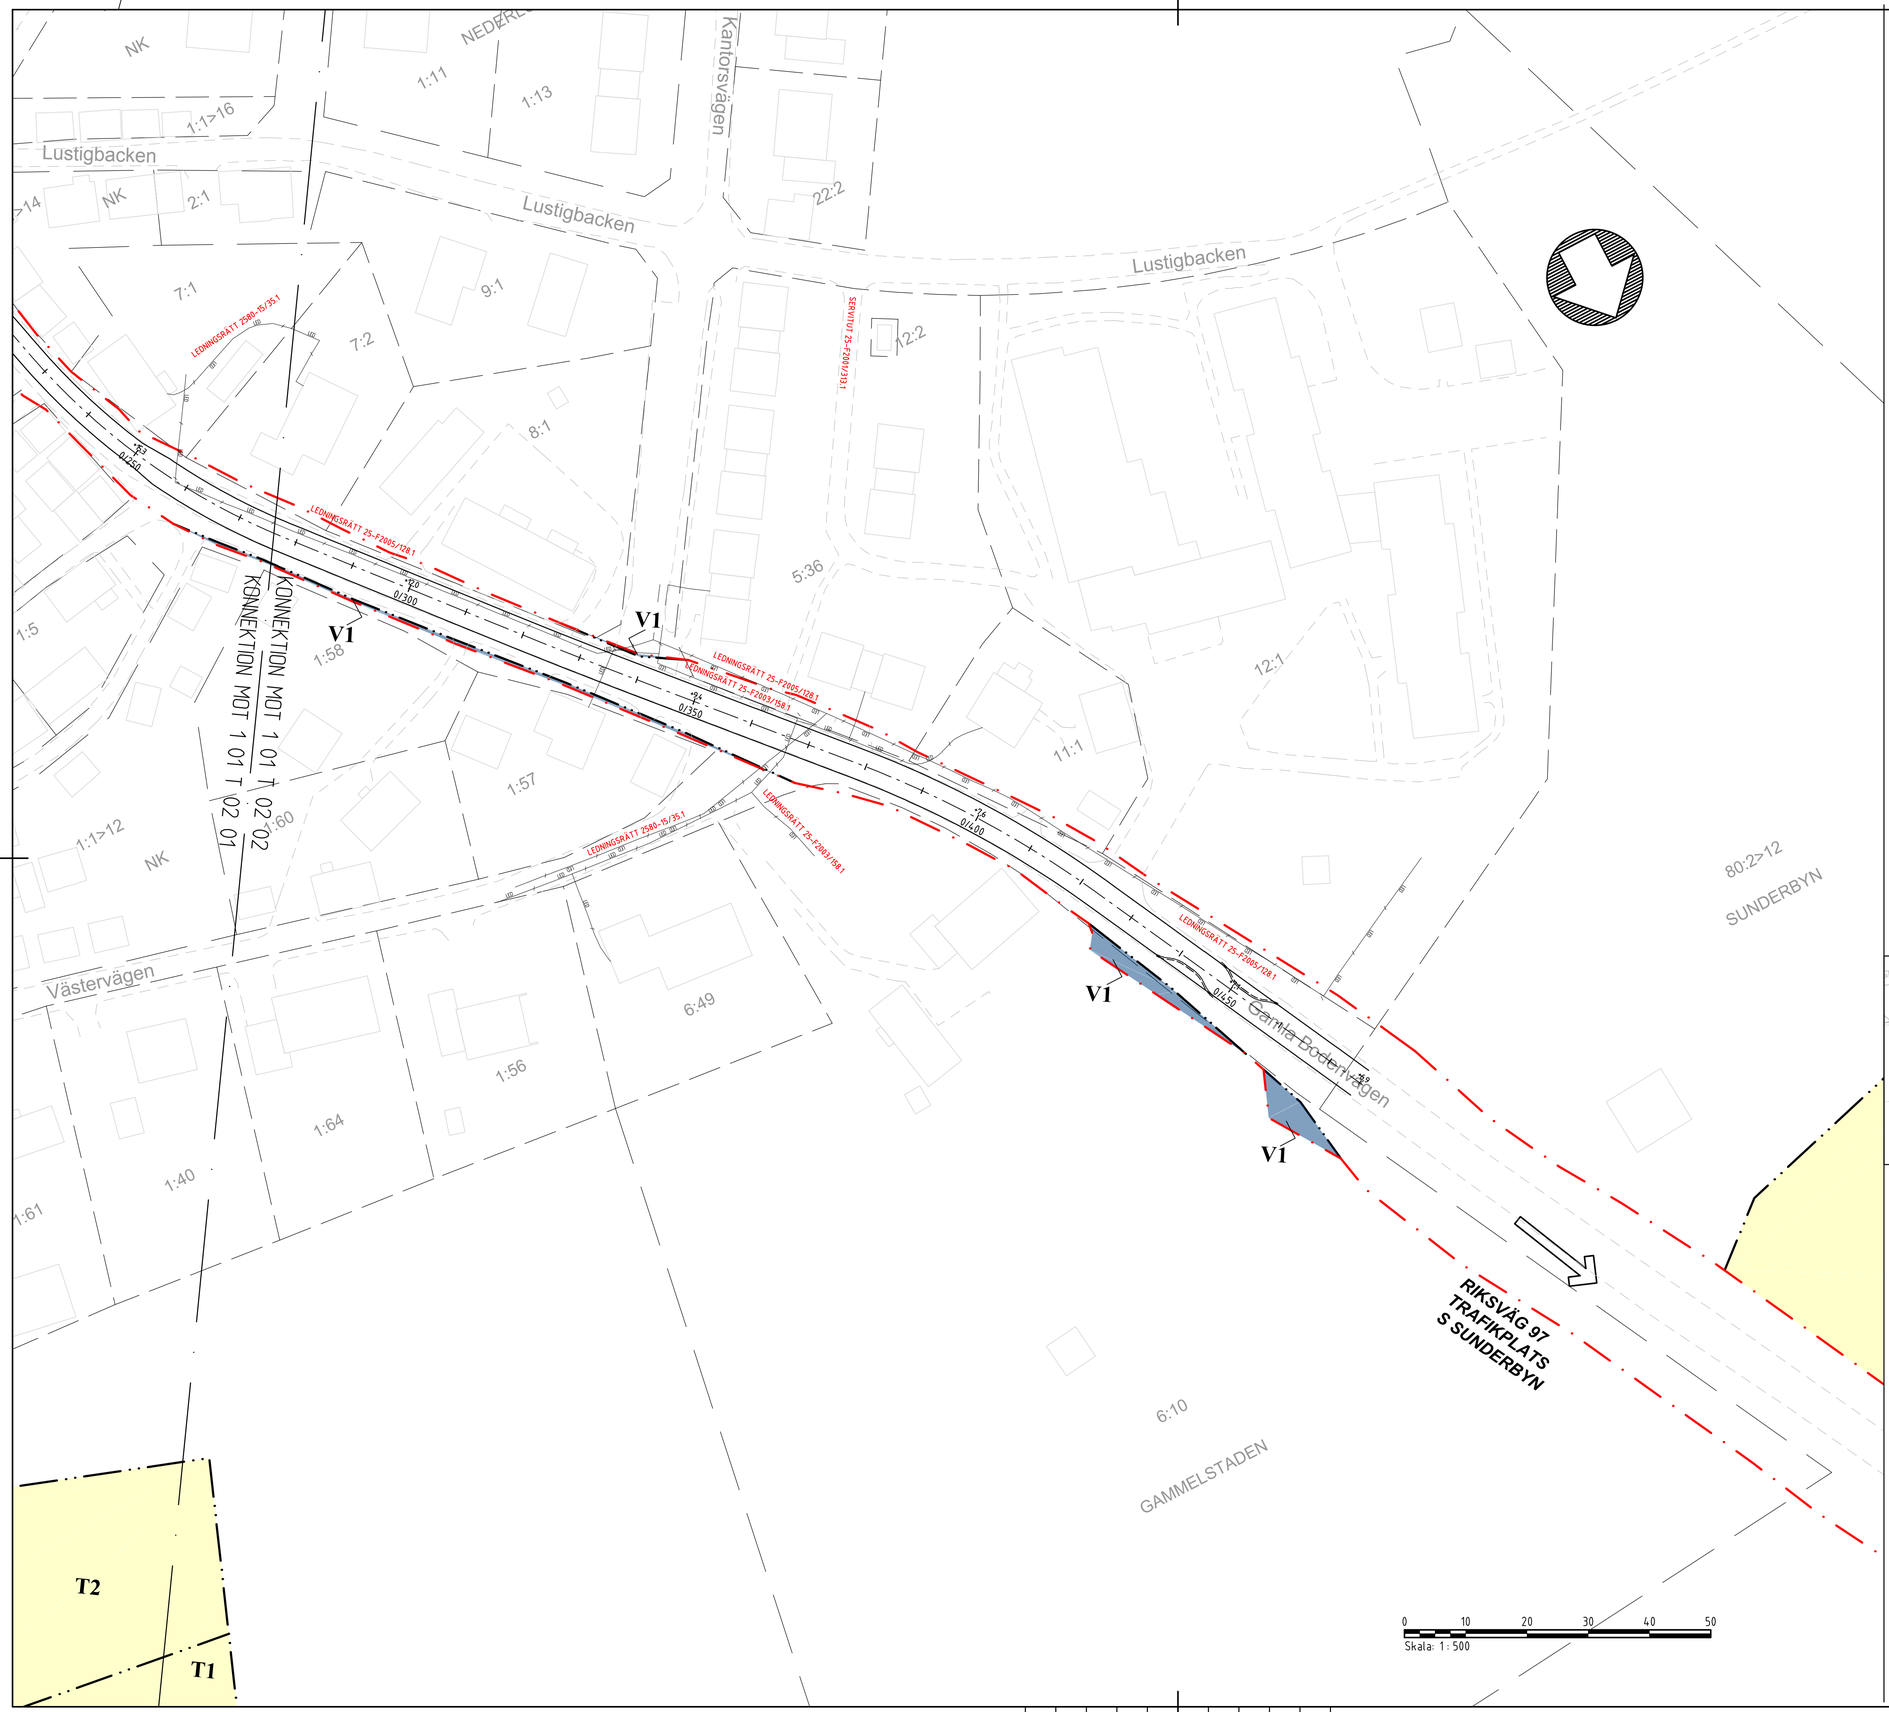

TECKENFÖRKLARING

KOORDINATSYSTEM

SYSTEM I PLAN: SWEREF 99 21 45
SYSTEM I HÖJD: RH 2000

MARKANSPRÅK

- GRÄNS FÖR VÄGOMRÅDE, STATLIG VÄG
- AVGRÄNSNING MELLAN OLIKA TYPER AV MARKANSPRÅK

NYTT VÄGOMRÅDE

- **V** — NYTT VÄGOMRÅDE MED VÄGRÄTT
- **V1** — NYTT VÄGOMRÅDE INOM DETALJPLAN

TILLFÄLLIG NYTTJANDERÄTT

- **T1** — ETABLERINGSOMRÅDE UTANFÖR DETALJPLANELAGT OMRÅDE, SKA GÄLLA UNDER BYGGTIDEN DOCK LÄNGST TILL OCH MED GODKÄND SLUTBESIKTNING
- **T2** — ETABLERINGSOMRÅDE INOM DETALJPLANELAGT OMRÅDE, SKA GÄLLA UNDER BYGGTIDEN DOCK LÄNGST TILL OCH MED GODKÄND SLUTBESIKTNING

ÖVRIGA BETECKNINGAR PÅ PLANKARTAN

- +7,6 / 0/200 — NYA VÄGBANEKANTER MED LÄNGDMÄTNING OCH HÖJDSÄTTNING
- BEFINTLIGA VÄGKANTER
- FASTIGHETSGRÄNS
- TRAKTGRÄNS
- BEFINTLIG LEDNING MED LEDNINGSRÄTT
- 25-F2005/128.1 — BETECKNING RÄTTIGHET

VERKSAMHETER/ÅTGÄRDER SOM UNDANTAS FRÅN FÖRBUD ENLIGT MILJÖBALKEN

N – Skyldigheten att göra anmälan för samråd enligt 12:6 MB gäller inte för de verksamheter och åtgärder som behövs för att bygga vägen och som fastställs och ingår i vägområde för allmän väg eller område för tillfällig nyttjanderätt

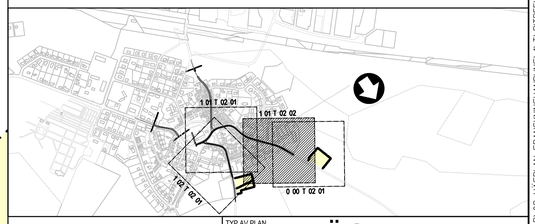

TYP AV PLAN
VÄGPLAN

GRANSKNINGSSTATUS / SYFTE
GODKÄND

HANDLINGSTYP
GRANSKNINGSHANDLING

DATUM	LEVERANS / ÄNDRINGS-PM
2018-06-29	

OBJEKT
KULTURRESTAURERING GAMMELSTADS KYRKBY

DELOMRÅDE / BANDEL
BD LÄN

ANLÄGGNINGSDEL
STATLIG VÄG 590/KYRKTORGET

OBJEKTNUMMER / KM	KONSTRUKTIONSNUMMER
153738	

BESTÄLLARE	LEVERANTÖR
TRAFIKVERKET	INFRASTRUCTURE

SKAPAD AV	UPPDRAGSNUMMER
H.PERSSON	727983
GODKÄND AV	AVDELNING
J.LINDBÄCK	222484

RITNINGSTYP
PLANRITNING

TEKNIKOMRÅDE / INNEHÅLL
VÄGUTFORMNING OCH TRAFIK

BESKRIVNING
GAMLA BODENVÄGEN
KM 0/230 - 0/430
PLANKARTA

SKALA	FORMAT	FÖRVALTNINGSNUMMER
1:500	A1	

RITNINGSNUMMER	BLAD	NÄSTA BLAD	BET
1 01 T 02 02			

XREF MODELLVÄG9502 MODELLVÄG9503 MODELLVÄG9504 MODELLVÄG9507 MODELLVÄG9507fl2 MODELLVÄG9507fl1 MODELLVÄG9507fl3 MODELLVÄG9508 MODELLVÄG9302

2017-06-21 ÅK/JL 2017-06-05 ÅK/JL 2017-09-27 ÅK/JL 2017-09-28 ÅK/JL 2017-10-06 ÅK/JL 2017-09-28 ÅK/JL 2017-09-28 ÅK/JL 2017-06-21 ÅK/JL 2017-09-21 07:30

PLOTDATUM 2018-06-25 14:57 | X:\UMEÅ\727983 - KULTURRESTAURERING GAMMELSTADS KYRKBY -5838$-V2_RITNINGAR\02_VÄGPLAN GRANSKNINGHANDLING\VTNRITDEF\V01\02\02\DWG | ENSTRÖM ISAK

Lager:

VN153738VP, ankomst 2018-06-27, ver 2, jobb 19