



FRAMLÄNNINGSVÄGEN, 5,8 METER BRED TVÅFÄLTSVÄG MED KÖRBAR RÄNNDAL  
 TRAFIKERAS AV LOKALTRAFIKEN  
 UTFÖRANDE MED 1,5 METER BRED GÅNGYTA  
 SNITT TAGET VID SEKTION 0/245  
 SE ÄVEN RITNING 103T0501

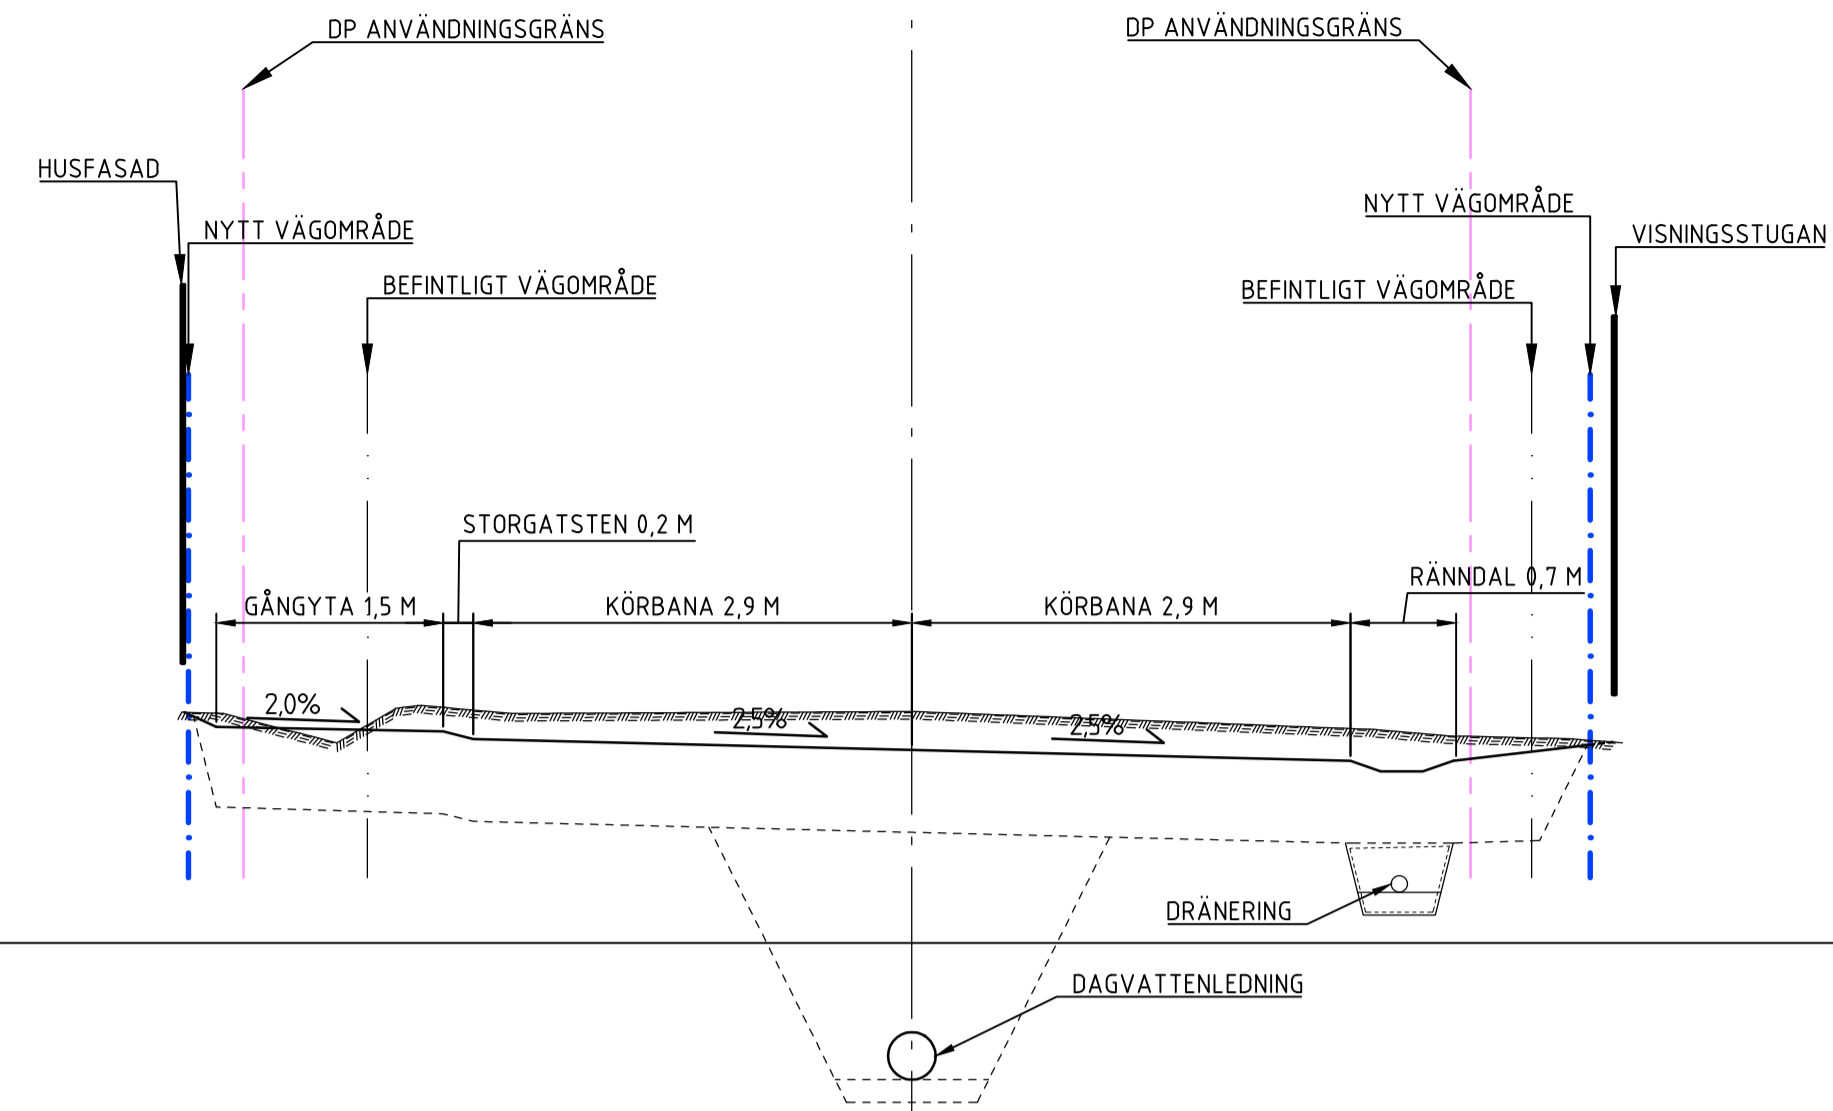

### FÖRKLARING

JUSTERING AV MARKNIVÅ UTANFÖR VÄGOMRÅDE  
 UTFÖRS SOM SKADEFÖREBYGGANDE ÅTGÄRD FÖR  
 ATT MOTVERKA ATT VATTEN RINNER MOT  
 KYRKSTUGORNA

±13

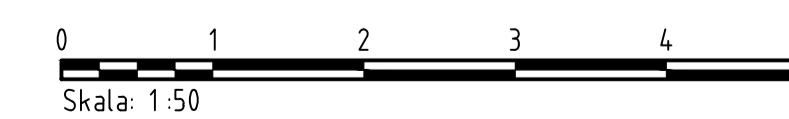

TYP AV PLAN		<b>VÄGPLAN</b>	
GRANSKNINGSSTATUS / SYFTE		GODKÄND	
HANDLINGSTYP		GRANSKNINGSHANDLING	
DATUM	2018-06-29	LEVERANS / ÄNDRINGS-PM	
OBJEKT			
KULTURRESTAURERING GAMMELSTADS KYRKBY			
DELOMRÅDE / BANDEL			
BD LÄN			
ANLÄGGNINGSDEL			
FRAMLÄNNINGSVÄGEN			
OBJEKTNUMMER / KM	153738	KONSTRUKTIONNUMMER	
BESTÄLLARE	TRAFIKVERKET	LEVERANTÖR	ÅF INFRASTRUCTURE
SKAPAD AV	I. ENSTRÖM	UPPDRAGSNUMMER	727983
GODKÄND AV	J. LINDBÄCK	AVDELNING	222484
RITNINGSTYP			
SEKTIONS-RITNING			
TEKNIKOMRÅDE / INNEHÅLL			
VÄGUTFORMNING OCH TRAFIK			
BESKRIVNING			
TYPSEKTIONER			
FRAMLÄNNINGSVÄGEN			
SKALA	1:50	FORMAT	A1
RITNINGNUMMER	1 03 T 04 01	FÖRVALTNINGSNUMMER	
BLAD		NÄSTA BLAD	BET

2018-06-25 15:00 X:\KUNÄ77983 - KULTURRESTAURERING GAMMELSTADS KYRKBY - 3885-12-RITNINGAR\02\_VÄGPLAN GRANSKNINGSHANDLING\11\RII0000101.DWG ENSTRÖM ISAK