


- KOORDINATSYSTEM**
 SYSTEM I PLAN: SWEREF 99 17 15
 SYSTEM I HÖJD: RH2000
- MARKANSPRÅK**
- GRÄNS FÖR JÄRNVÄGSMARK/VÄGOMRÅDE
 - AVGRÄNSNING MELLAN OLIKA TYPER AV MARKANSPRÅK
 - J** NY JÄRNVÄGSMARK MED ÄGANDERÄTT
 - Jsn** NY JÄRNVÄGSMARK MED SERVITUTSRÄTT (n = LÖPNUMMER ANGER ÄNDAMÅL)
 - J, Vi** NY JÄRNVÄGSMARK MED ÄGANDERÄTT OCH VÄGOMRÅDE MED INSKRÄNKT VÄGRÄTT (KOMMUNAL ALLMÄN VÄG)
 - Tn** TILFALLIG NYTTJÄNDERÄTT (n = LÖPNUMMER ANGER ÄNDAMÅL)
 - V** NYTT OMRÅDE MED VÄGRÄTT (KOMMUNAL ALLMÄN VÄG)
 - Js1** SERVITUTSRÄTT FÖR SERVICEVÄG
 - Js2** SERVITUTSRÄTT FÖR DKE/TRUMMA
 - T1A** TILFALLIG NYTTJÄNDERÄTT FÖR ETABLERING, TILFÄLLIGA UPPLAG OCH BYGGTRAFIK, 5 ÅR EFTER BYGGSTART
 - T1B** TILFALLIG NYTTJÄNDERÄTT FÖR ETABLERING, TILFÄLLIGA UPPLAG OCH BYGGTRAFIK, 8 ÅR EFTER BYGGSTART
 - T2** TILFALLIG NYTTJÄNDERÄTT FÖR ARBETSOMRÅDE, 5 ÅR EFTER BYGGSTART

- SKYDDSAKTIGÅRD ELLER FÖRSIKTIGHETSÅTÅRD**
- Sk1** MARKERING ELLER AVGRÄNSNING AV SKYDDSAKTIGÅRD/FÖRSIKTIGHETSÅTÅRD ERBJUDNA FASTIGHETSÄNÄRA BULLERSKYDDSAKTIGÅRDER UTANFÖR JÄRNVÄGSMARK
 - Sk2** TORRPASSAGE FÖR SMÅVILT
 - Sk3** BULLERSKYDDSVALL

- VERKSAMHETER/ÅTGÄRDER SOM UNDANTAS FRÅN FÖRBUD ENLIGT MILJÖBALKEN**
- FÖRBUDEN I 7:15 (STRANDSKYDD) MB GÄLLER INTE BYGGANDE AV JÄRNVÄG
 - FÖRBUDEN I 7:11 (BIOTYPSKYDD) MB GÄLLER INTE BYGGANDE AV JÄRNVÄG
 - FÖRBUDEN I 7:11 (BIOTYPSKYDD) MB GÄLLER INTE BYGGANDE AV JÄRNVÄG FÖRBUDEN I 7:15 (STRANDSKYDD) MB GÄLLER INTE BYGGANDE AV JÄRNVÄG

SKYDLIGHETEN ATT GÖRA ANMÄLAN FÖR SAMRÅD ENLIGT 12:6 MB GÄLLER INTE FÖR DE VERKSAMHETER OCH ÅTGÄRDER SOM BEHOVS FÖR ATT BYGGA JÄRNVÄG OCH SOM FASTSTÄLLS OCH INGÅR I JÄRNVÄGSMARK ELLER OMRÅDE FÖR TILFÄLLIG NYTTJÄNDERÄTT.

- ÖVRIGA BETECKNINGAR PÅ PLANKARTAN**
- Y+YYY** NY JÄRNVÄG, SPÅRMITT, MED LÅNGMÄTNINGSSTRECK OCH HÖJDSÄTTNING
 - +Y,YY m** BULLERSKYDDSVALLS KRÖN MED HÖJDSÄTTNING
 - +Y,YY m** STANGSEL REDDOVIS I HUVUDSÄKTLIGT LÄGE
 - X** PLANKÖRSNINGAR SOM STÅNGS (JÄRNVÄG)
 - X** BYGGNAD SOM BLIR INLÖST
 - FASTIGHETSGRÄNS
 - TRAKTGRÄNS
 - +Y,YY m** VÄGBANOKANTER SAMT SERVICEVÄGAR MED HÖJDSÄTTNING I VÄGMITT (JOHANNEDALSVÄGEN)
 - INDRAGNING AV VÄG FRÅN ALLMÄNT UNDERHÅLL
 - SERVITUT XXXXX-X-XXXXX BEFINTLIGT SERVITUT
 - LEDN RÄTT XXXXX-X-XXXXX BEFINTLIG LEDNINGSRÄTT
 - NÄS 271 FASTIGHETSBEDECKNING
- FASTIGHETSREDOVISNING UPPDATERAD 2018-04-06

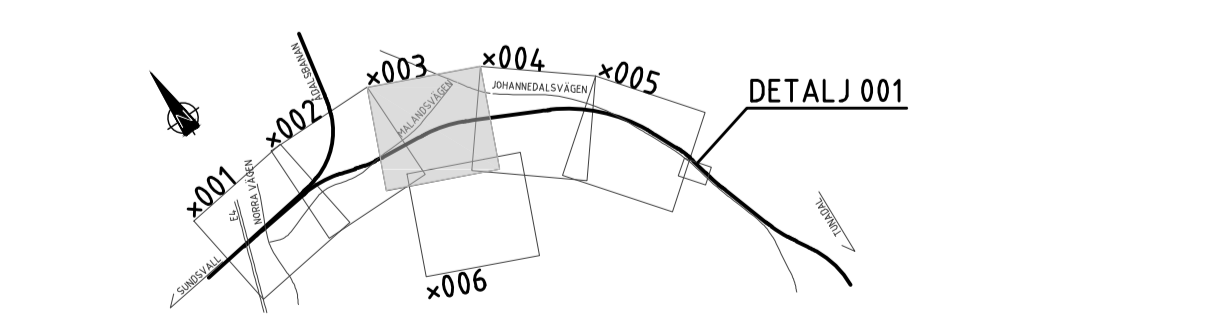

TYP AV PLAN			
JÄRNVÄGSPLAN			
LEVERANTÖR	AVDELNING	LEVERANS/ÄNDRINGS-PM	TEKNIKOMRÅDE
	LEVERANSNUMMER 70722702	KONSTRUKTÖRSNUMMER	GRÄNSSTATUS/SYFTE
TRAFIKVERKET	JÄRNVÄGSPLAN MALAND INGÅR I PROJEKT "MALAND OCH TUNADALSSPÅRET" PLANKARTA		HANDRETT GRÄNSKÄNNINGSHANDLING PILÄGGRÄNSSTYP
SKAPAD AV KREERA/JM	PROJEKTLEDARE ÅF/PT	SKALA 1:1000	PROJEKTNUMMER JP-MAL-01-110
GRÄNSKÄNNINGSHANDLING	BLAD	NÄSTA BLAD	ADR.
003	004		