SEKTION VID BRO
KM CA 0/000-0/090

SEKTION BEFINTLIG VÄG
VID COOP/SYSTEMBOLAGET

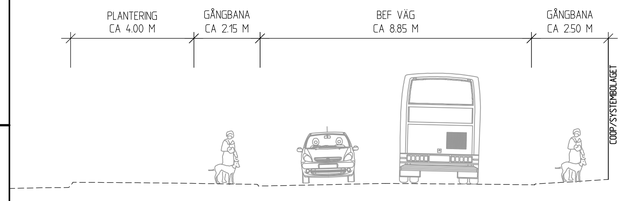

SEKTION BEFINTLIG VÄG
KM 1/120

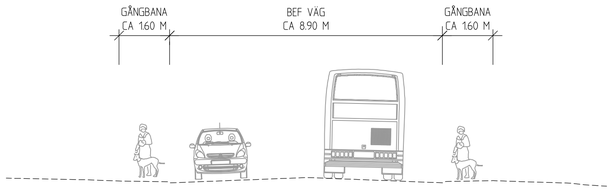

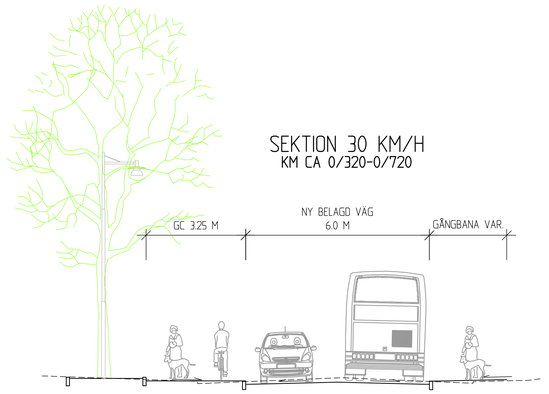

SEKTION 30 KM/H
KM CA 0/320-0/720

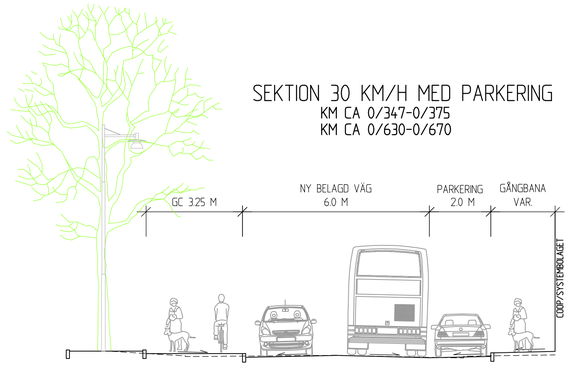

SEKTION 30 KM/H MED PARKERING
KM CA 0/347-0/375
KM CA 0/630-0/670

SEKTION 50 KM/H
KM CA 0/090-0/320
KM CA 0/720-1/300

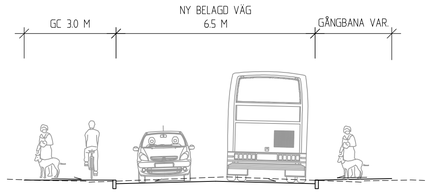

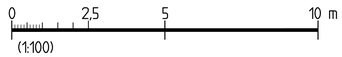

GRANSKNINGSSTATUS / SYFTE
PRELIMINÄR

HANDLINGSTYP
SAMRÅDSHANDLING

DATUM
2018-04-09

LEVERANS / ÄNDRINGS-PM

OBJEKT
VÄG 323
GENOM HAMMARSTRAND

DELOMRÅDE / BANDEL
RAGUNDA KOMMUN

ANLÄGGNINGSDEL
ÄVG 323

OBJEKTNUMMER / KM
174255

KONSTRUKTIONSNUMMER

BESTÄLLARE
TRAFIKVERKET

LEVERANTÖR
SWECO

SKAPAD AV
G JAKOBSSON

UPPDRAGSNUMMER
12703770

GODKÄND AV
P HJORTSBERG

AVDELNING

RITNINGSTYP
SEKTION

TEKNIKOMRÅDE / INNEHÅLL
VÄGUTFORMNING OCH TRAFIK

BESKRIVNING
NORMALSEKTION

SKALA
1:100

FORMAT
A1

FÖRVALTNINGSNUMMER

RITNINGSNUMMER
1 01 T 04 01

BLAD

NÄSTA BLAD

BET

Ritning P:\2242\12703770\0001\5_CAD\1\1 Ritlek\1 01T0401.dwg Skapat av: Jakobsson Gustav 2018-04-05 16:26

XREF MODELL\T01T0401 2018-04-05 15:55