


TECKENFÖRKLARING  
 KOORDINATSYSTEM: SWEREF99 15 00  
 HÖJDSYSTEM: RH2000

GEOTEKNISKA BETECKNINGAR ENL. SGF (WWW.SGF.NET)  
 RITNINGEN GÄLLER ENDAST GEOTEKNISK INFORMATION  
 FRÅN UTFÖRDA UNDERSÖKNINGAR.

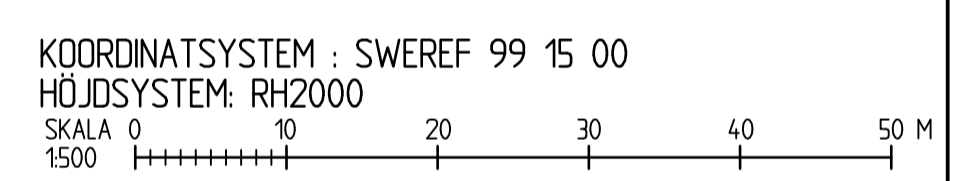

### VÄGPLAN

GRANSKNINGSSTATUS / SYFTE	
HANDLINGSTYP <b>GRANSKNINGSHANDLING</b>	
DATUM 2017-11-06	LEVERANS / ÄNDRINGS-PM
OBJEKT <b>E 18 EKEBYKORSET - KARLSKOGA</b>	
DELOMRÅDE / BANDEL <b>1 E 18 EKEBYKORSET</b>	
ANLÄGGNINGSDR 01 VÄG E18	
OBJEKTNUMMER / KM 152644	KONSTRUKTIONNUMMER
BESTÄLLARE <b>TRAFIKVERKET</b>	LEVERANTÖR <b>Loxia group</b>
SKAPAD AV <b>F HÖRNFELDT</b>	UPPGÄVNUMMER 15028
GODKÄND AV <b>I JOHANSSON</b>	AVDELNING VÄG
RITNINGSTYP <b>PLANRITNING</b>	
TÄGNINGSOMRÅDE / INNEHÅLL <b>G GEOTEKNIK</b>	
BESKRIVNING	
<b>GEOTEKNISK UNDERSÖKNING PLAN</b>	
SKALA 1:500	FORMAT A1
RITNINGNUMMER 1 01 G 11 01	FÖRVALTNINGSNUMMER
BLAD	NÄSTA BLAD
BET	

BYGGMÄTTNINGSSYSTEM: 2000  
 SVENSKA  
 1:100  
 1:200  
 1:500  
 1:1000

Byggnadsritning  
 1:100  
 1:200  
 1:500  
 1:1000