


FÖRESKRIFTER OCH ANVISNINGAR
SE RITNING: 6 9E K 20 12, 6 9E K 20 13

HÄNVISNINGAR
KOORDINATER SE RITN. -22
GRUNDLÄGGNINGS TYP SE RITN. -23
GRUNDLÄGGNINGS TYP II SE RITN. -24

DENNA HANDLING HAR REGISTRERAS AV TRAFIKVERKET
TRVAT 2013/748

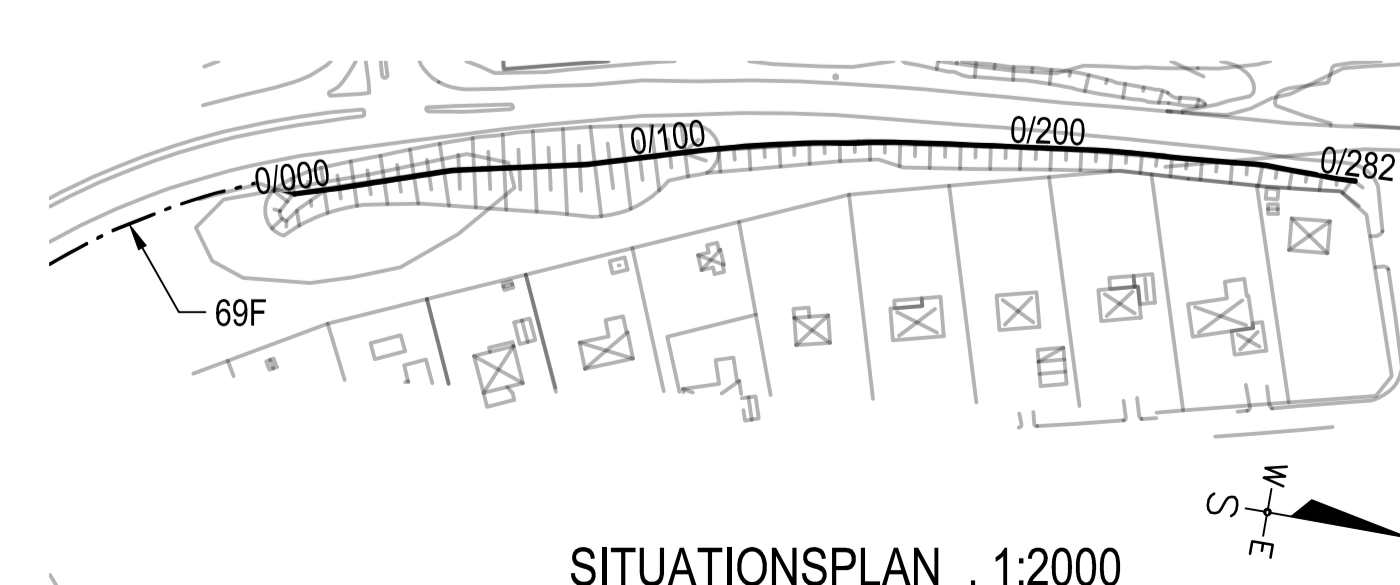

REV	ANT	ÄNDRINGEN AVSER	GÖDK	DATUM	VVDATUM	VVDIREKTÖR
BYGGHANDLING			ARBETSHANDLING			
TRAFIKVERKET			E4 FÖRBIFART STOCKHOLM			
NCC			HANSTA BULLERSKYDDSSKÄRM, ÖSTER BAGARBYVV.			
IBRA BULLERPLANK			BULLERSKYDDSSKÄRM 69E			
CENTERÖF & HOLMBERG			UTSÄTTNING, PLAN			
UPPDRAGSANSVÄRIG O. KRISTENSSON			UPPDRAGSNUMMER 24035			
KONSTR TKD/GMN		GRANSK TKD		KONSTRUKTIONSNR		FORMAT A1
MALMÖ		2017-11-30		OBJEKT NR 8448590		SKALA SE RITNING
				RITNINGENR 6 9E K 20 21		REV