


DENNA HANDLING HAR REGISTRERAS AV TRAFIKVERKET TRVAT 2013/748

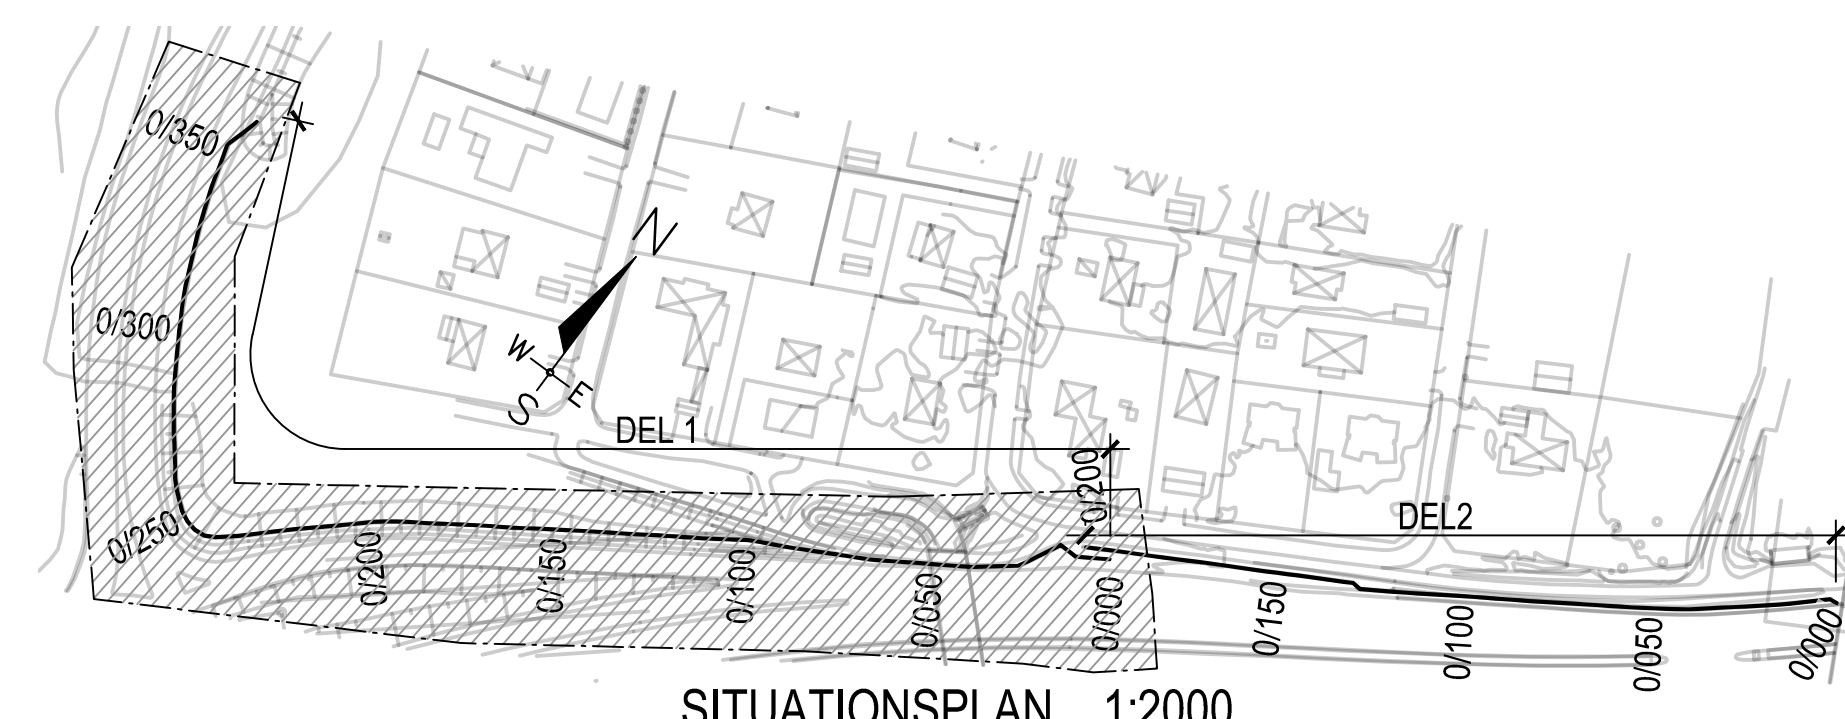

REV	ANT	ÄNDRINGEN AVSER	GÖK	DATUM	VV DATUM	VV DIARIENUMMER
BYGGHANDLING			ARBETSHANDLING			
			E4 FÖRBIFART STOCKHOLM			
			HANSTA BULLERSKYDDSSKÄRM, ÖSTER BAGARBYV.			
			BULLERSKYDDSSKÄRM 69F			
			UTSÄTTNING I			
UPPDRAGSANSVÄRIG		UPPDRAGSNUMMER				
O.KRISTENSSON		24035				
KONSTR	GRANSK	FORMAT	SKALA			
TKD/GMN	TKD	A1	SE RITNING			
MALMÖ	2018-02-xx	OBJEKT NR	RITNINGENR	REV		
		8448590	6 9F K 20 21			