


PLAN -21, 1:400

DENNA HANDLING HAR REGISTRERAS AV TRAFIKVERKET
TRVAT 2013/748

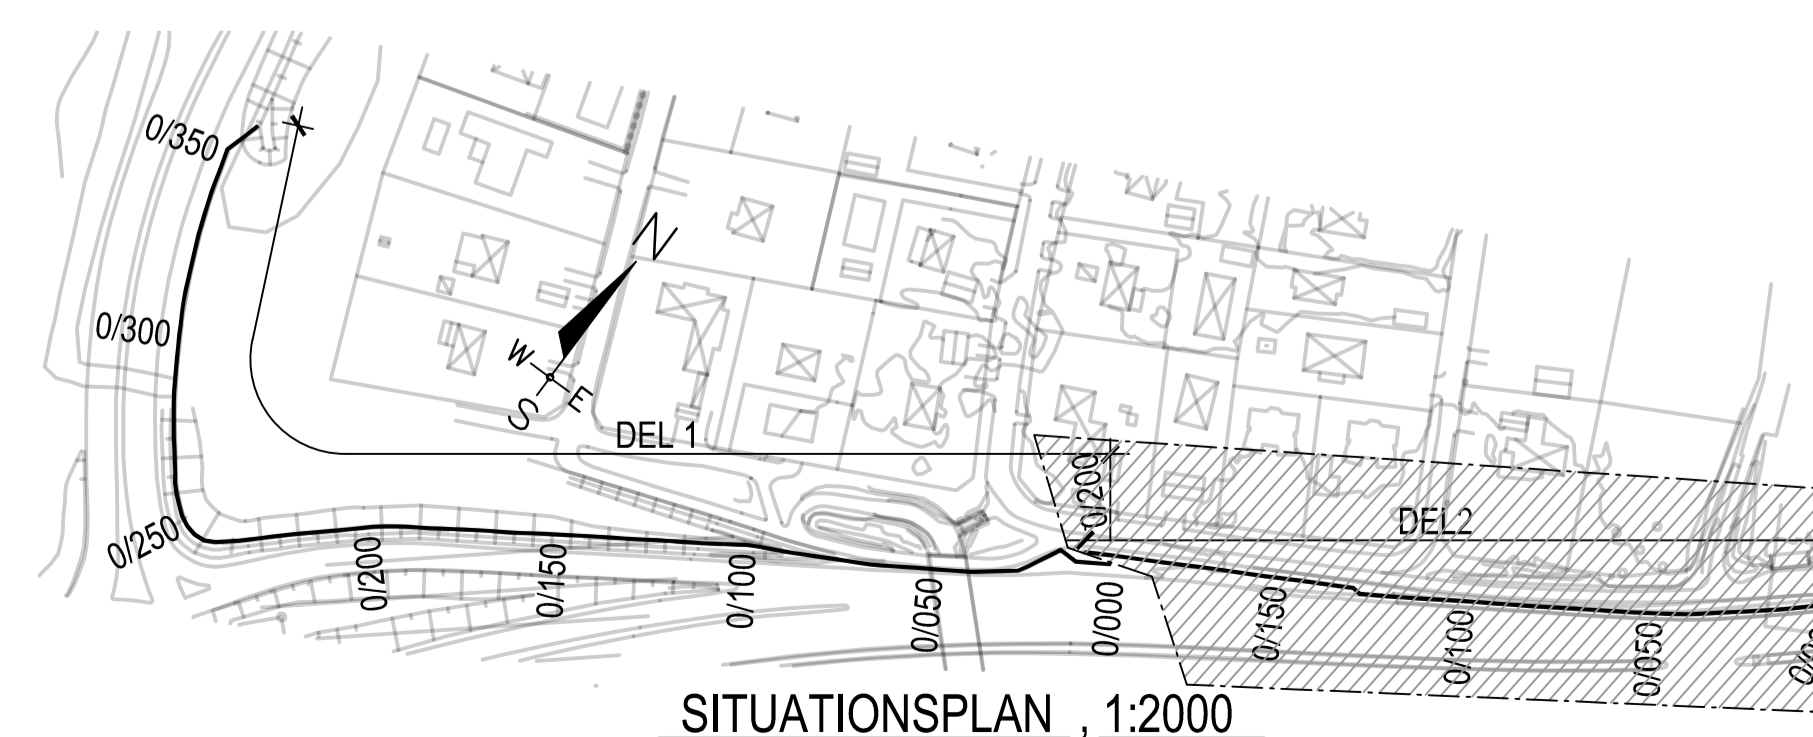

SITUATIONSPLAN, 1:2000

REV	ANT	ÄNDRINGEN AVSER	GOCK	DATUM	VVDATUM	VYDIARENUMMER
BYGGHANDLING			ARBETSHANDLING			
			E4 FÖRBIFART STOCKHOLM			
			HANSTA BULLERSKYDDSSKÄRM, ÖSTER BAGARBYVV.			
			BULLERSKYDDSSKÄRM 69F			
			UTSÄTTNING II			
UPPDRAGSANSVARIG		UPPDRAGSNUMMER				
O.KRISTENSSON		24035				
KONSTR	GRANSK	FORMAT	SKALA			
TKD/GMN	TKD	A1	SE RITNING			
MALMÖ	2018-02-xx	OBJEKT NR	RITNINGENR	REV		
		8448590	6 9F K 20 22			