



KOORDINATSYSTEM PLAN: SWEREF 99 1200
 KOORDINATSYSTEM I HÖJD: RH 2000

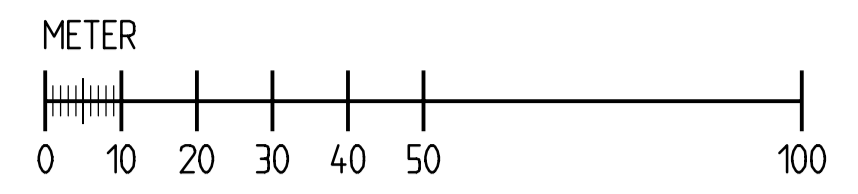

- FÖRKLARINGAR**
- VÄGOMRÅDESGRÄNS, BEFINTLIG ALLMÄN VÄG
 - VÄGOMRÅDESGRÄNS, NY ALLMÄN VÄG
 - GRÄNS FÖR ARBETSPLAN
 - VÄGOMRÅDESGRÄNS, NY ENSKILD VÄG
 - DETALJPLANEGRÄNS
 - TRAKTGRÄNS
 - FASTIGHETSGRÄNS
 - INDRAGNING AV VÄG FRÅN ALLMÄNT UNDERHÅLL
 - VÄGANSLUTNING TILL BEFINTLIG ALLMÄN VÄG SOM STÄNGS GENOM SÄRSKILT BESLUT
 - VÄGDEL SOM RIVS
 - BULLERSKYDDSSKÄRM
 - VÄGBANA FÖR NY VÄG OCH GC-VÄG
 - VÄGBANA FÖR NY ENSKILD VÄG
 - BRÖ
 - OMRÅDE SOM AVSER INSKRÄNKT VÄGRÄTT
 - OMRÅDE SOM AVSER TILLFÄLLIG NYTTJÄNDERÄTT
 - BULLERSKYDDSVALL
 - MÖJLIG TERRÄNGMODELLERING (FASTSTÄLLS E.J.)
 - 5/67
 - FASTIGHETSBETECKNING
 - BYGGNADER (BOSTAD, ÖVRIGA BYGGNADER)
 - ANLÄGGNINGSDEL
 - MÖJLIG RIDVÄG/MOTIONSSPÅR/SKOGSVÄG/STIG (FASTSTÄLLS E.J.)
 - GRODMUR

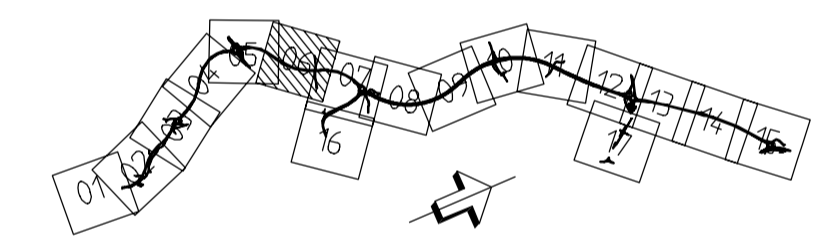

REV	ANT	ÄNDRINGEN AVSER	GODK	DATUM	VV DATUM	VV DIARIENUMMER
ARBETSPLAN						
			VÄG 940 DELEN RÖSAN - FORSBÄCK			
			GEMENSAMT KM 2/500 - 3/000			
WSP Samhällsbyggnad Box 13033 402 51 GÖTEBORG			Tel: 031-727 25 00 Fax: 031-727 25 01			
UPPDRAGSANSVARIG RUTH NOCKE			UPPDRAGSNUMMER 10162213			
KONSTR V KARLSSON			GRANSK B LINDELÖF			
GÖTEBORG			2013-03-15			
PLAN			KONSTRUKTIONSR A1			
OBJEKT NR 106 705			SKALA 1:1000			
RITNINGSR 200T0206			REV			

DETALJPLAN 0136