


KOORDINATSYSTEM PLAN: SWEREF 99 1200
 KOORDINATSYSTEM I HÖJD: RH 2000

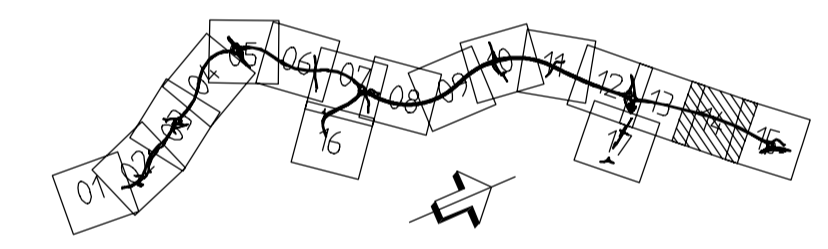

- FÖRKLARINGAR**
- VÄGOMRÅDESGRÄNS, BEFINTLIG ALLMÄN VÄG
 - VÄGOMRÅDESGRÄNS, NY ALLMÄN VÄG
 - GRÄNS FÖR ARBETSPLAN
 - VÄGOMRÅDESGRÄNS, NY ENSKILD VÄG
 - DETALJPLANEGRÄNS
 - TRAKTGRÄNS
 - FASTIGHETSGRÄNS
 - INDRAGNING AV VÄG FRÅN ALLMÄNT UNDERHÅLL
 - VÄGANSLUTNING TILL BEFINTLIG ALLMÄN VÄG SOM STÅNGS GENOM SÄRSKILT BESLUT
 - VÄGDEL SOM RIVS
 - BULLERSKYDDSSKÄRM
 - VÄGBANA FÖR NY VÄG OCH GC-VÄG
 - VÄGBANA FÖR NY ENSKILD VÄG
 - BRÖ
 - OMRÅDE SOM AVSER INSKRÄNKT VÄGRÄTT
 - OMRÅDE SOM AVSER TILLFÄLLIG NYTTJÄNDERÄTT
 - BULLERSKYDDSVALL
 - MÖJLIG TERRÄNGMODELLERING (FASTSTÄLLS E.J.)
 - FASTIGHETSBETECKNING
 - BYGGNADER (BOSTAD, ÖVRIGA BYGGNADER)
 - ANLÄGGNINGSDEL
 - MÖJLIG RÖD/VÄG/MOTIONSSPÅR/SKOGSVÄG/STIG (FASTSTÄLLS E.J.)
 - GRODMUR



REV	ANT	ÄNDRINGEN AVSER	GODK	DATUM	VV DATUM	VV DIARIENUMMER
ARBETSPLAN						
		VÄG 940 DELEN RÖSAN - FORSBÄCK				
		GEMENSAMT				
WSP Samhällsbyggnad Box 13033 402 51 GÖTEBORG		KM 6/500 - 7/000				
UPPDRAGSANSVARIG RUTH NOCKE		PLAN				
KONSTR V KARLSSON		GRANSK B LINDELÖF				
GÖTEBORG		2013-03-15				
OBJEKT NR 106 705		FORMAT A1				
REV		SKALA 1:1000				
RITNING NR 200T0214		REV				