


FÖRKLARINGAR

	PROJETERAD PROFIL
	MARK
	BERG

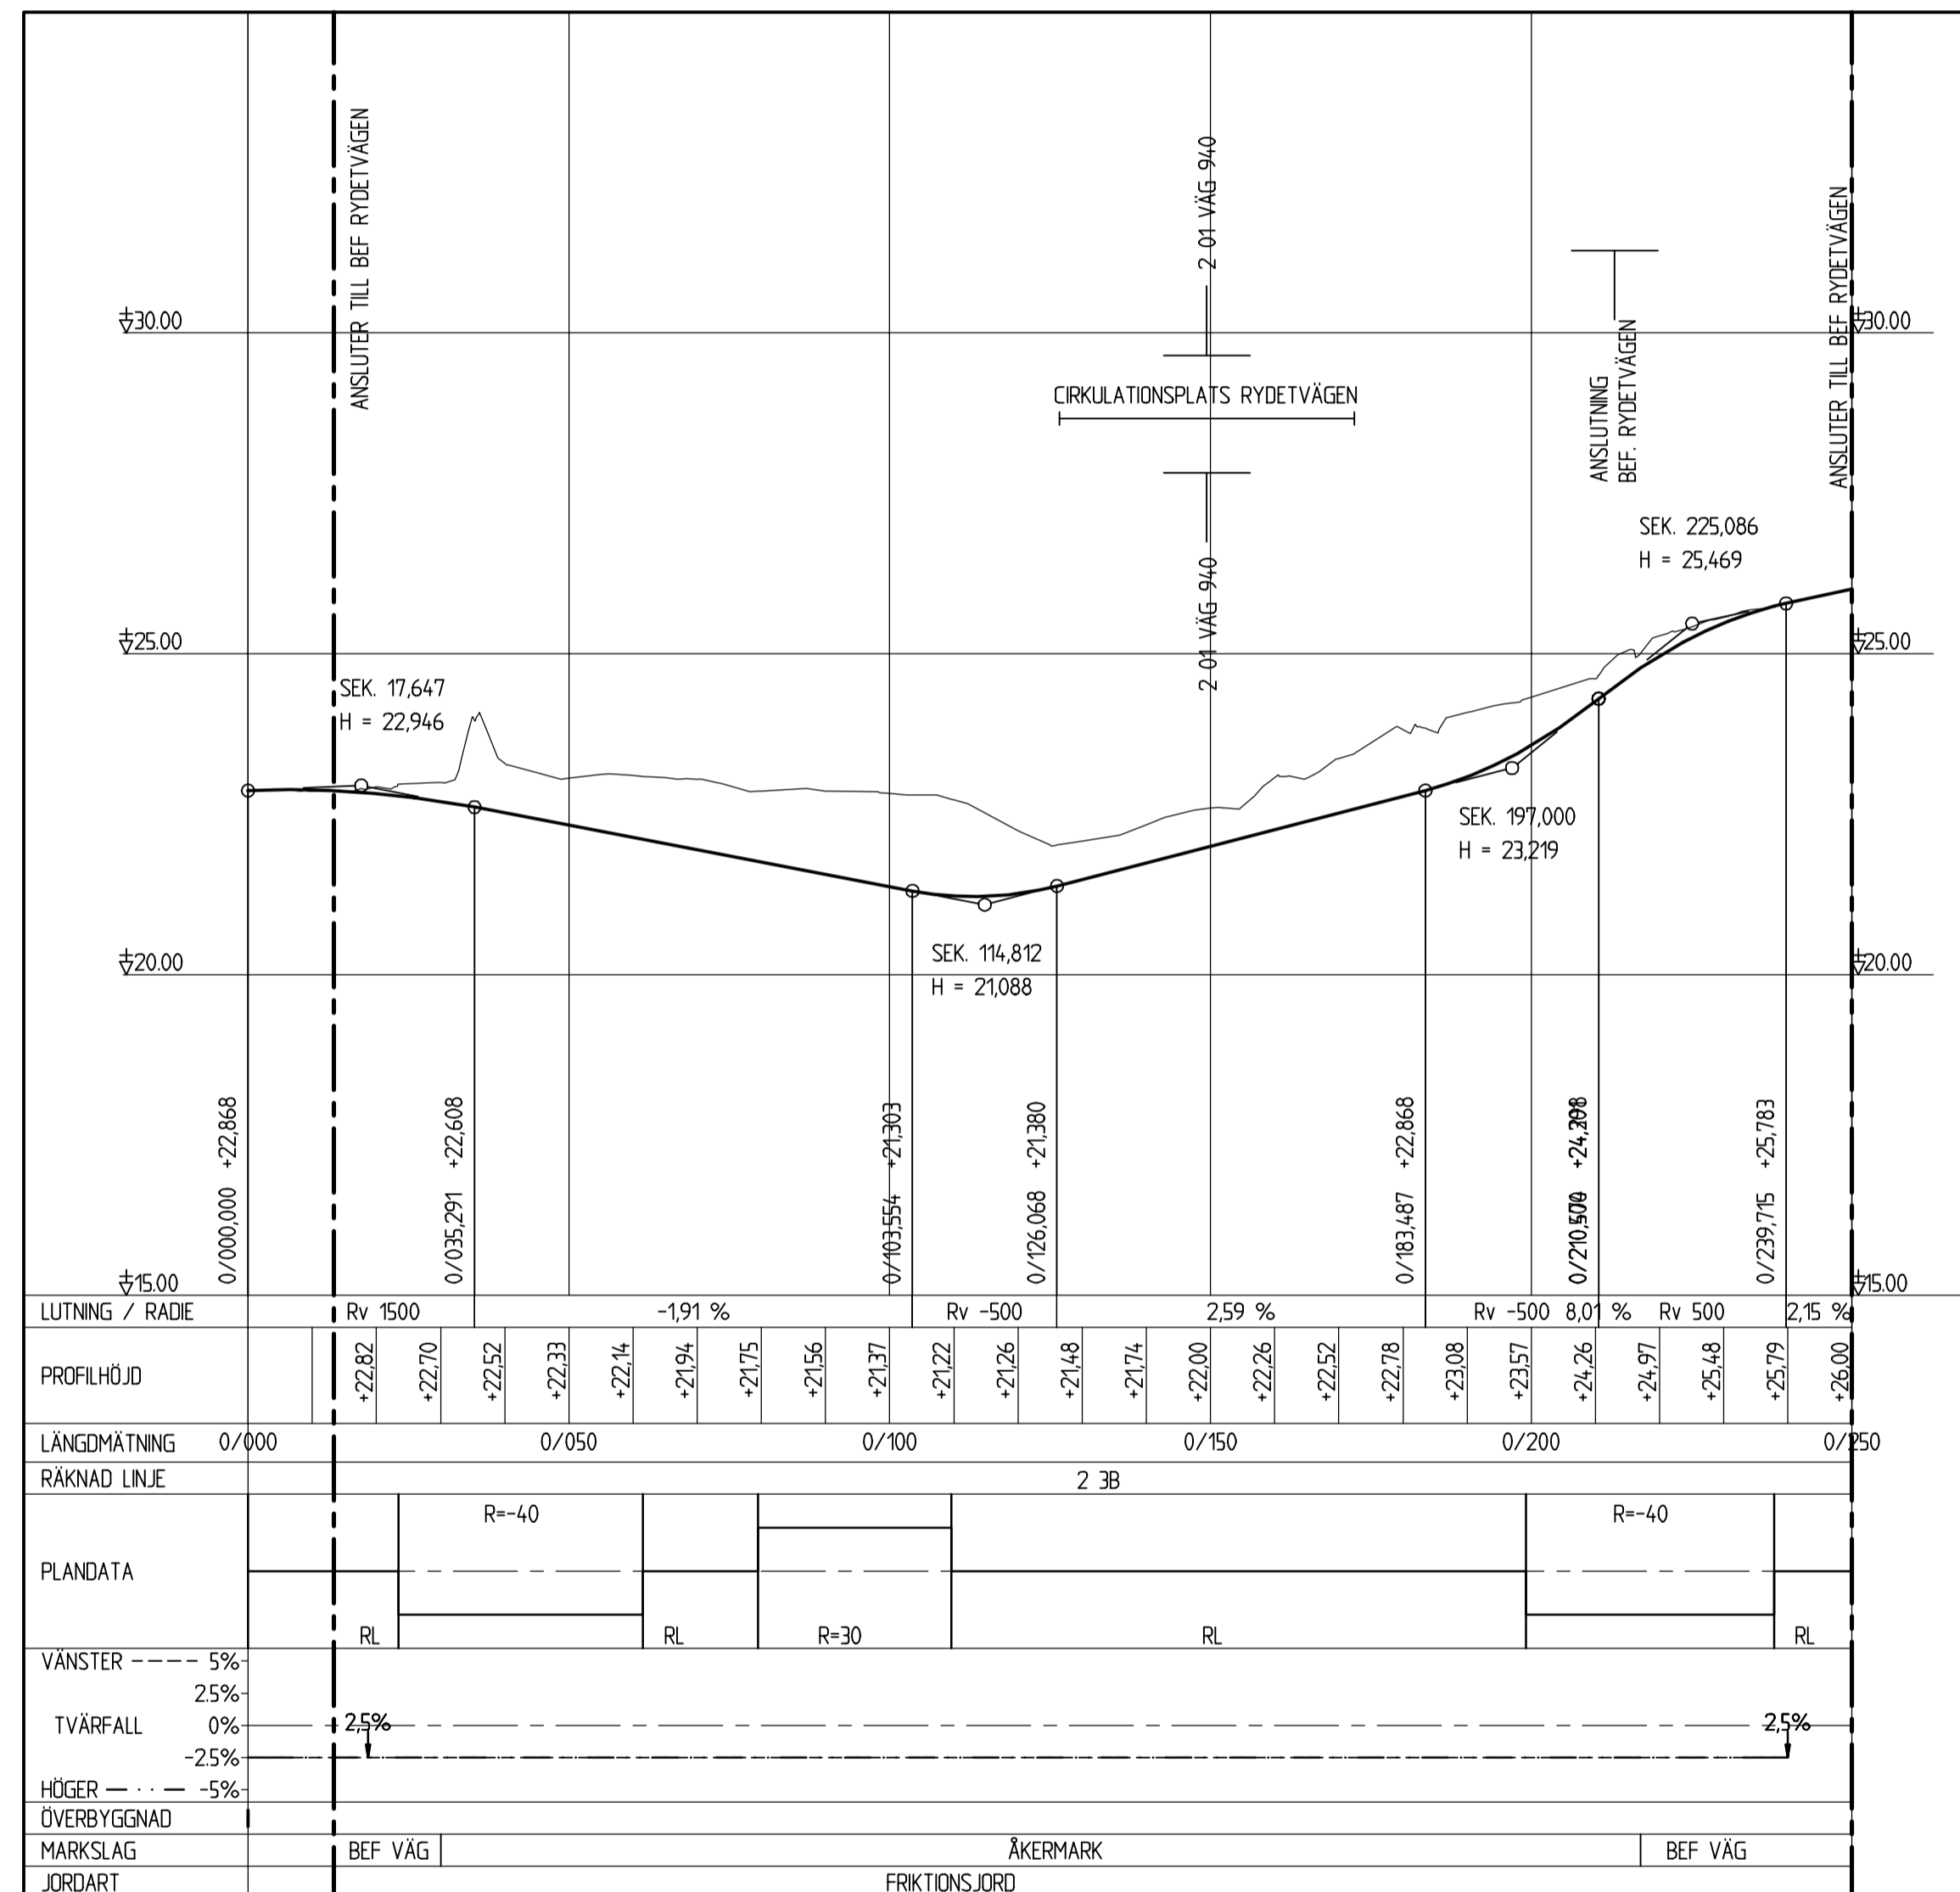

REV	ANT	ÄNDRINGEN AVSER	GODK	DATUM	VV DATUM	VV DIARIENUMMER
<b>ARBETSPLAN</b>						
			<b>VÄG 940</b> DELEN RÖSAN - FORSBÄCK RYDETVÄGEN KM 0/013 - 0/250			
			WSP Samhällsbyggnad Tel: 031-727 25 00 Box 13033 Fax: 031-727 25 01 402 51 GÖTEBORG			
UPPDRAGSANSVARIG <b>RUTH NOCKE</b>		UPPDRAGSNUMMER <b>10162213</b>		<b>PROFIL</b>		
KONSTR <b>V KARLSSON</b> GÖTEBORG		GRANSK <b>B LINDELÖF</b> 2013-03-15		KONSTRUKTIONSR <b>106 705</b>	FORMAT <b>A1</b>	SKALA <b>1:100</b>
				RITNINGSR <b>23BT0301</b>	SKALA <b>1:1000</b>	REV