FASAD MOT VÄSTER 1:50

FASAD MOT SÖDER 1:50

FASAD MOT ÖSTER 1:50

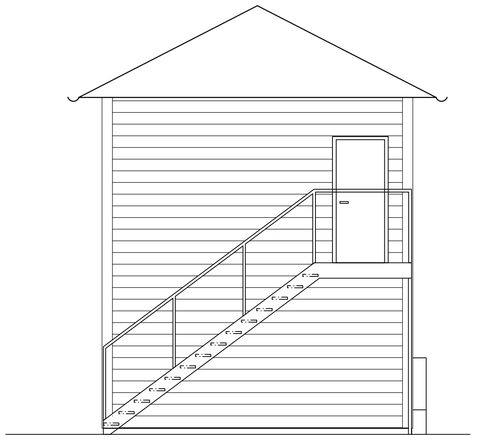

FASAD MOT NORR 1:50

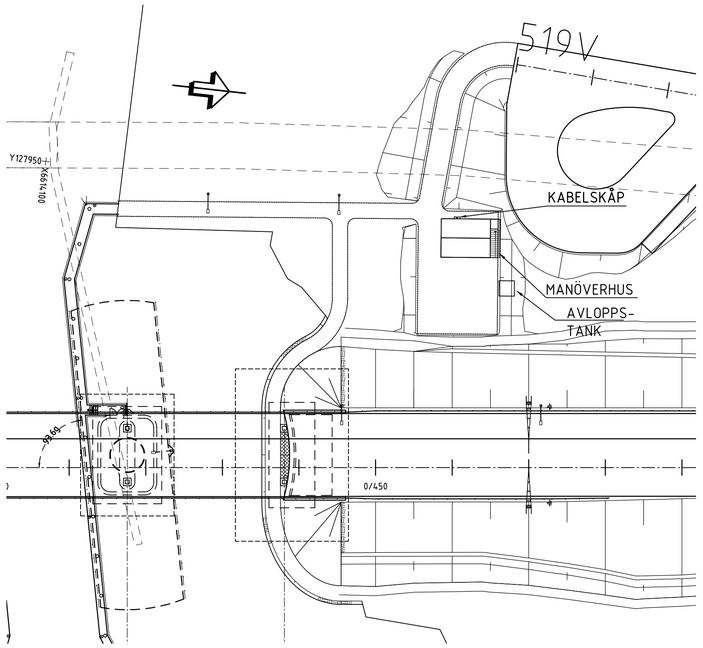

SITUATIONSPLAN 1:400

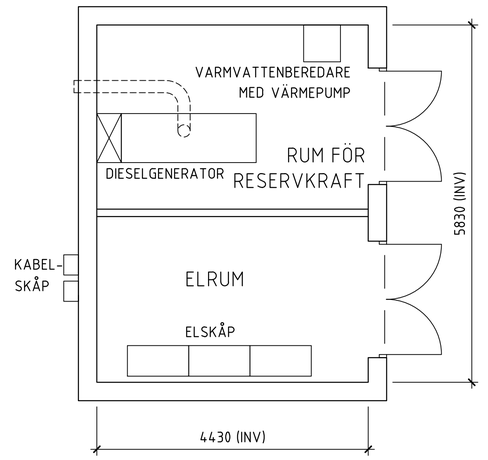

GRUNDPLAN 1:50

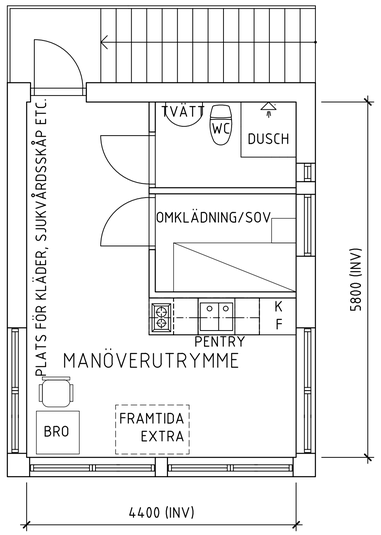

ENTRÉPLAN 1:50

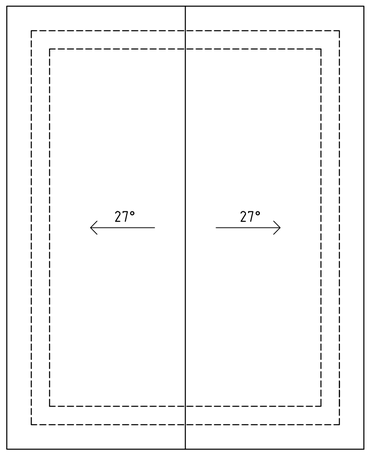

TAKPLAN 1:50

SKALA 1:50 1 2 3 4 5 m

TECKENFÖRKLARING:

FÖRESKRIFTER

BRON UTFÖRS OCH DIMENSIONERAS ENL. "KRAV BROBYGGANDE"

HÄNVISNINGAR

2 42 K 20 01 – PLAN OCH ELEVATION
2 42 K 20 11 – TVÄRSEKTIONER

KOORDINATSYSTEM

HÖJDSYSTEM: RH 2000
KOORDINATSYSTEM: SWEREF 99 1800

TYP AV PLAN: VÄGPLAN
GRANSKNINGSSTATUS / SYFTE
HANDLINGSTYP: GRANSKNINGSHANDLING
DATUM: 2017-09-19
LEVERANS / ÄNDRINGS-PM
OBJEKT: VÄG 263 NY BRO ERIKSSUND
DELOMRÅDE / BANDEL: 2 VÄG 263 NY BRO ERIKSSUND
ANLÄGGNINGSDEL: 42 ERIKSSUND
OBJEKTNUMMER / KM: 152559
KONSTRUKTIONSNUMMER: 100-730-1
BESTÄLLARE: TRAFIKVERKET
LEVERANTÖR: ÅF INFRASTRUCTURE
SKAPAD AV: MARTIN ALVEFELT
UPPDRAGSNUMMER: 726387
GODKÄND AV: ULRIKA BURMAN
AVDELNING
RITNINGSTYP: SAMMANSATT RITNING
TEKNIKOMRÅDE / INNEHÅLL: K KONSTRUKTIONER / BYGGNADSVERK
BESKRIVNING: MANÖVERHUS
SKALA: 1:50
FORMAT: A1
FÖRVALTNINGSNUMMER
RITNINGSNUMMER: 2 42 K 30 01
BLAD: 1
NÄSTA BLAD: -
BET

XREFMODELL\K2423001 2017-04-19 09:38
MODELL\2020201 2017-03-21 11:04
MODELL\2020503 2017-03-20 14:23
MODELL\K2423001 2017-04-18 16:02
MODELL\K2009501 2017-04-18 16:04

PLO: 2017-09-19 10:39 X:\STOCKHOLM\726387 – ERIKSSUNDSBRON – 57537–\ERIKSSUND\12_RITNINGAR\1\K\RITDEF\242K3001.DWG ALVEFELT MARTIN

Lager: