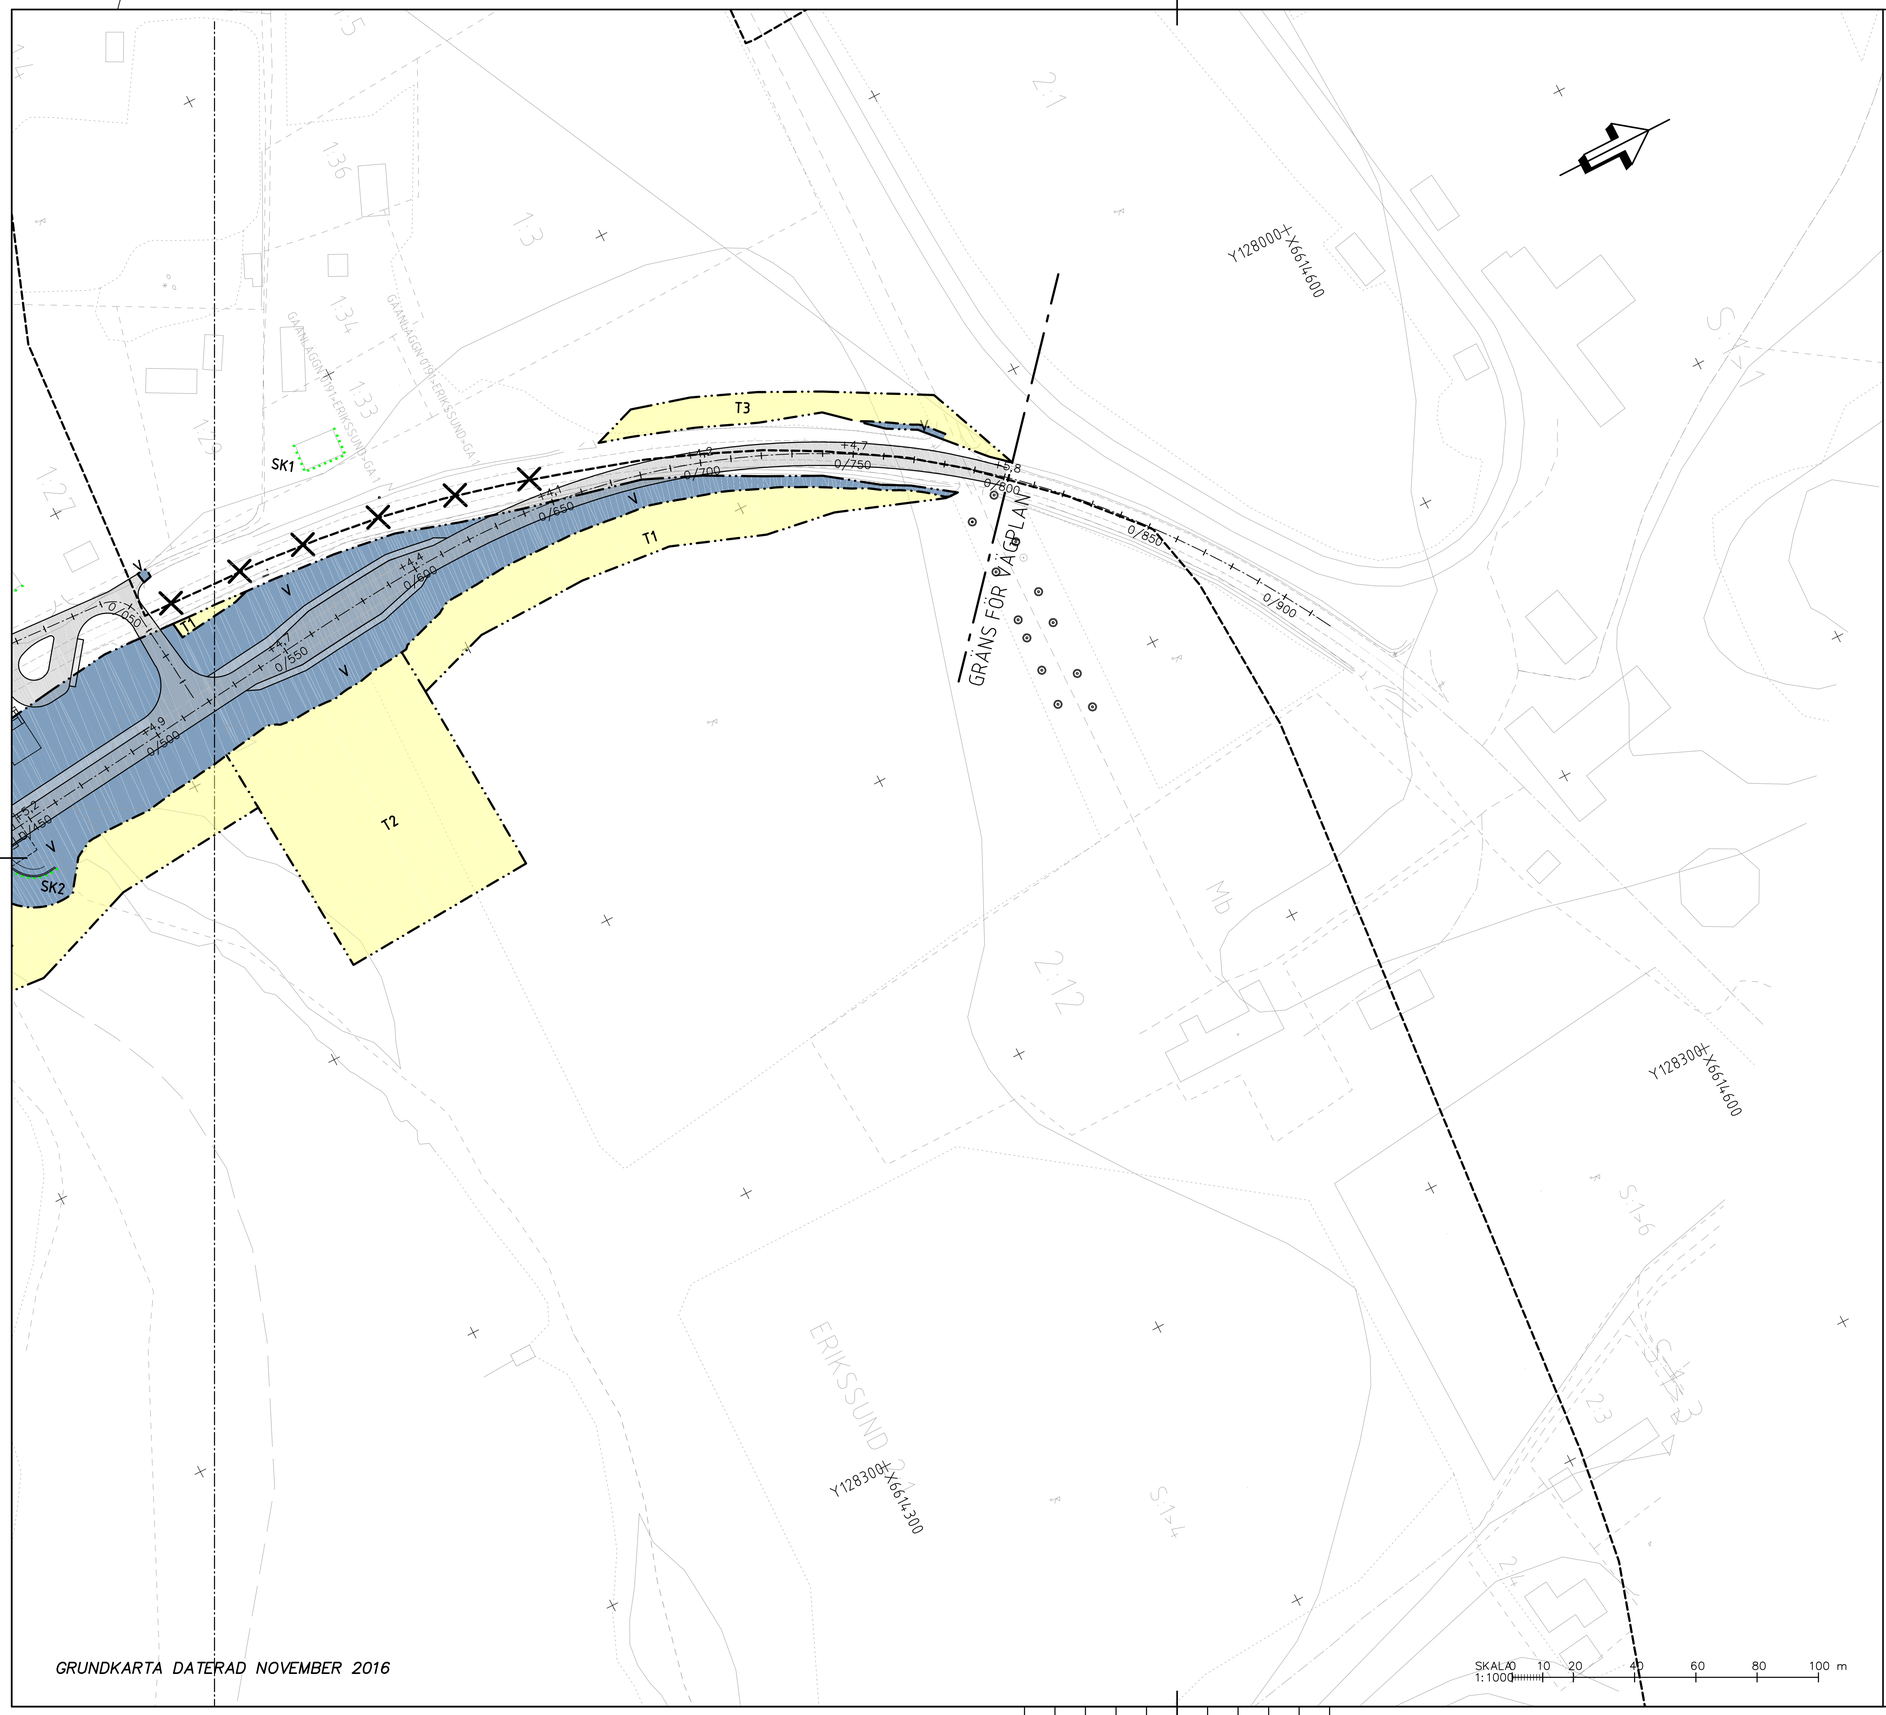

GRUNDKARTA DATERAD NOVEMBER 2016

TECKENFÖRKLARING:

MARKANSPRÅK

GRÄNS FÖR VÄGOMRÅDE

AVGRÄNSNING MELLAN OLIKA TYPER AV MARKANSPRÅK

V — NYTT VÄGOMRÅDE MED VÄGRÄTT

T — TILLFÄLLIG NYTTJANDERÄTT

V1 - VÄGOMRÅDE MED INSKRÄNKT VÄGRÄTT FÖR TERRÄNGANPASSNING

T1 - TILLFÄLLIG NYTTJANDERÄTT/ARBETSOMRÅDE GÄLLER UNDER BYGGTIDEN, DOCK LÄNGST TILL OCH MED 36 MÅN FRÅN BYGGSTART

T2 - TILLFÄLLIG NYTTJANDERÄTT/ETABLERINGSOMRÅDE GÄLLER UNDER BYGGTIDEN, DOCK LÄNGST TILL OCH MED 36 MÅN FRÅN BYGGSTART

T3 - TILLFÄLLIG NYTTJANDERÄTT/TILLFÄLLIG VÄG GÄLLER UNDER BYGGTIDEN, 12-36 MÅN FRÅN BYGGSTART

SKYDDSÅTGÄRDER OCH FÖRSIKTIGHETSMÅTT

MARKERING ELLER AVGRÄNSNING AV SKYDDSÅTGÄRDER OCH FÖRSIKTIGHETSMÅTT

Sk1 - ERBJUDANDE OM BULLERSKYDDSÅTGÄRDER

Sk2 - STRANDPASSAGE

Sk3 - ÅTERSTÄLLNING AV STRAND- OCH BOTTENMILJÖER

Sk4 - RENING OCH KATASTROFSKYDD FÖR VÄGDAGVATTEN

VERKSAMHETER/ÅTGÄRDER SOM UNDANTAS FRÅN FÖRBUD ENLIGT MILJÖBALKEN

N1 - FÖRBUDEN I 7:15 MB GÄLLER INTE BYGGANDE AV ALLMÄN VÄG

STRANDSKYDD

SÄRSKILDA BESLUT SOM TAS I SAMBAND MED FASTSTÄLLELSE AV VÄGPLAN

INDRAGNING AV VÄG FRÅN ALLMÄNT UNDERHÅLL

ÖVRIGA BETECKNINGAR PÅ PLANKARTA

+YY,YY m / YY/YYY — NY VÄG, VÄGBANEKANTER, MED LÄNGDMÄTNING OCH HÖJDSÄTTNING

XXXXX_AC — NAMN PÅ BERÄKNINGSLINJE

NY VÄG

GC-BANA

KOORDINATSYSTEM: SWEREF 99 1800
HÖJDSYSTEM: RH 2000

BLADINDELNING

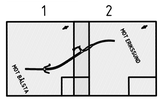

TYP AV PLAN	VÄGPLAN
GRANSKNINGSSTATUS / SYFTE	
HANDLINGSTYP	FASTSTÄLLELSEHANDLING
DATUM: 2018-01-26	LEVERANS / ÄNDRINGS-PM
OBJEKT	VÄG 263 NY BRO ERIKSSUND
DELOMRÅDE / BANDEL	2 VÄG 263 NY BRO ERIKSSUND
ANLÄGGNINGDEL	02 VÄG 263
OBJEKTNUMMER / KM: 152559	KONSTRUKTIONSNUMMER
BESTÄLLARE: TRAFIKVERKET	LEVERANTÖR: ÅF INFRASTRUCTURE
SKAPAD AV: A.STRIDSBERG	UPPDRAGSNUMMER: 726387
GODKÄND AV: U.BURMAN	AVDELNING
RITNINGSTYP	PLANRITNING
TEKNIKOMRÅDE / INNEHÅLL	T VÄGUTFORMNING OCH TRAFIK
BESKRIVNING	PLANKARTA SEKTION 0/520-0/800
SKALA: 1:1000	FORMAT: A1
FÖRVALTNINGSNUMMER	
RITNINGSNUMMER: 2 02 T 02 02	BLAD: 2 / NÄSTA BLAD: - / BET

PLO: 2018-01-17 10:38 X:\CENTRAL FILE SERVER\726387 - ERIKSUNDSBRON -57537-\ERIKSSUND\12_RITNINGAR\T\RITDEF\2T02T0202.DWG JOHANSSON ERIK K

XREF MODELL\X2009604 2017-02-10:04 MODELL\X2009602 2017-02-10:34 MODELL\X2009603 2017-02-10:34 MODELL\X2009301 2017-03-24:19 MODELL\X2009302 2017-03-24:19 MODELL\X2009303 2017-03-15:47 MODELL\X2009304 2017-03-15:47 MODELL\X2009305 2017-02-10:06 MODELL\X2009306 2017-02-10:02 MODELL\X2009401 2017-02-10:37 MODELL\X2009501 2017-03-15:21 MODELL\X2009502 2017-03-15:21 MODELL\X2009503 2017-03-15:21 MODELL\X2009901 2017-03-28:59

Lager: