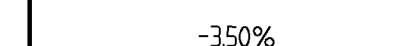
 
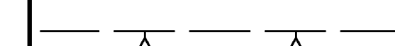
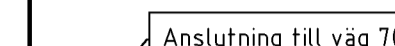
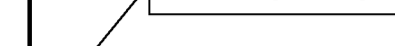

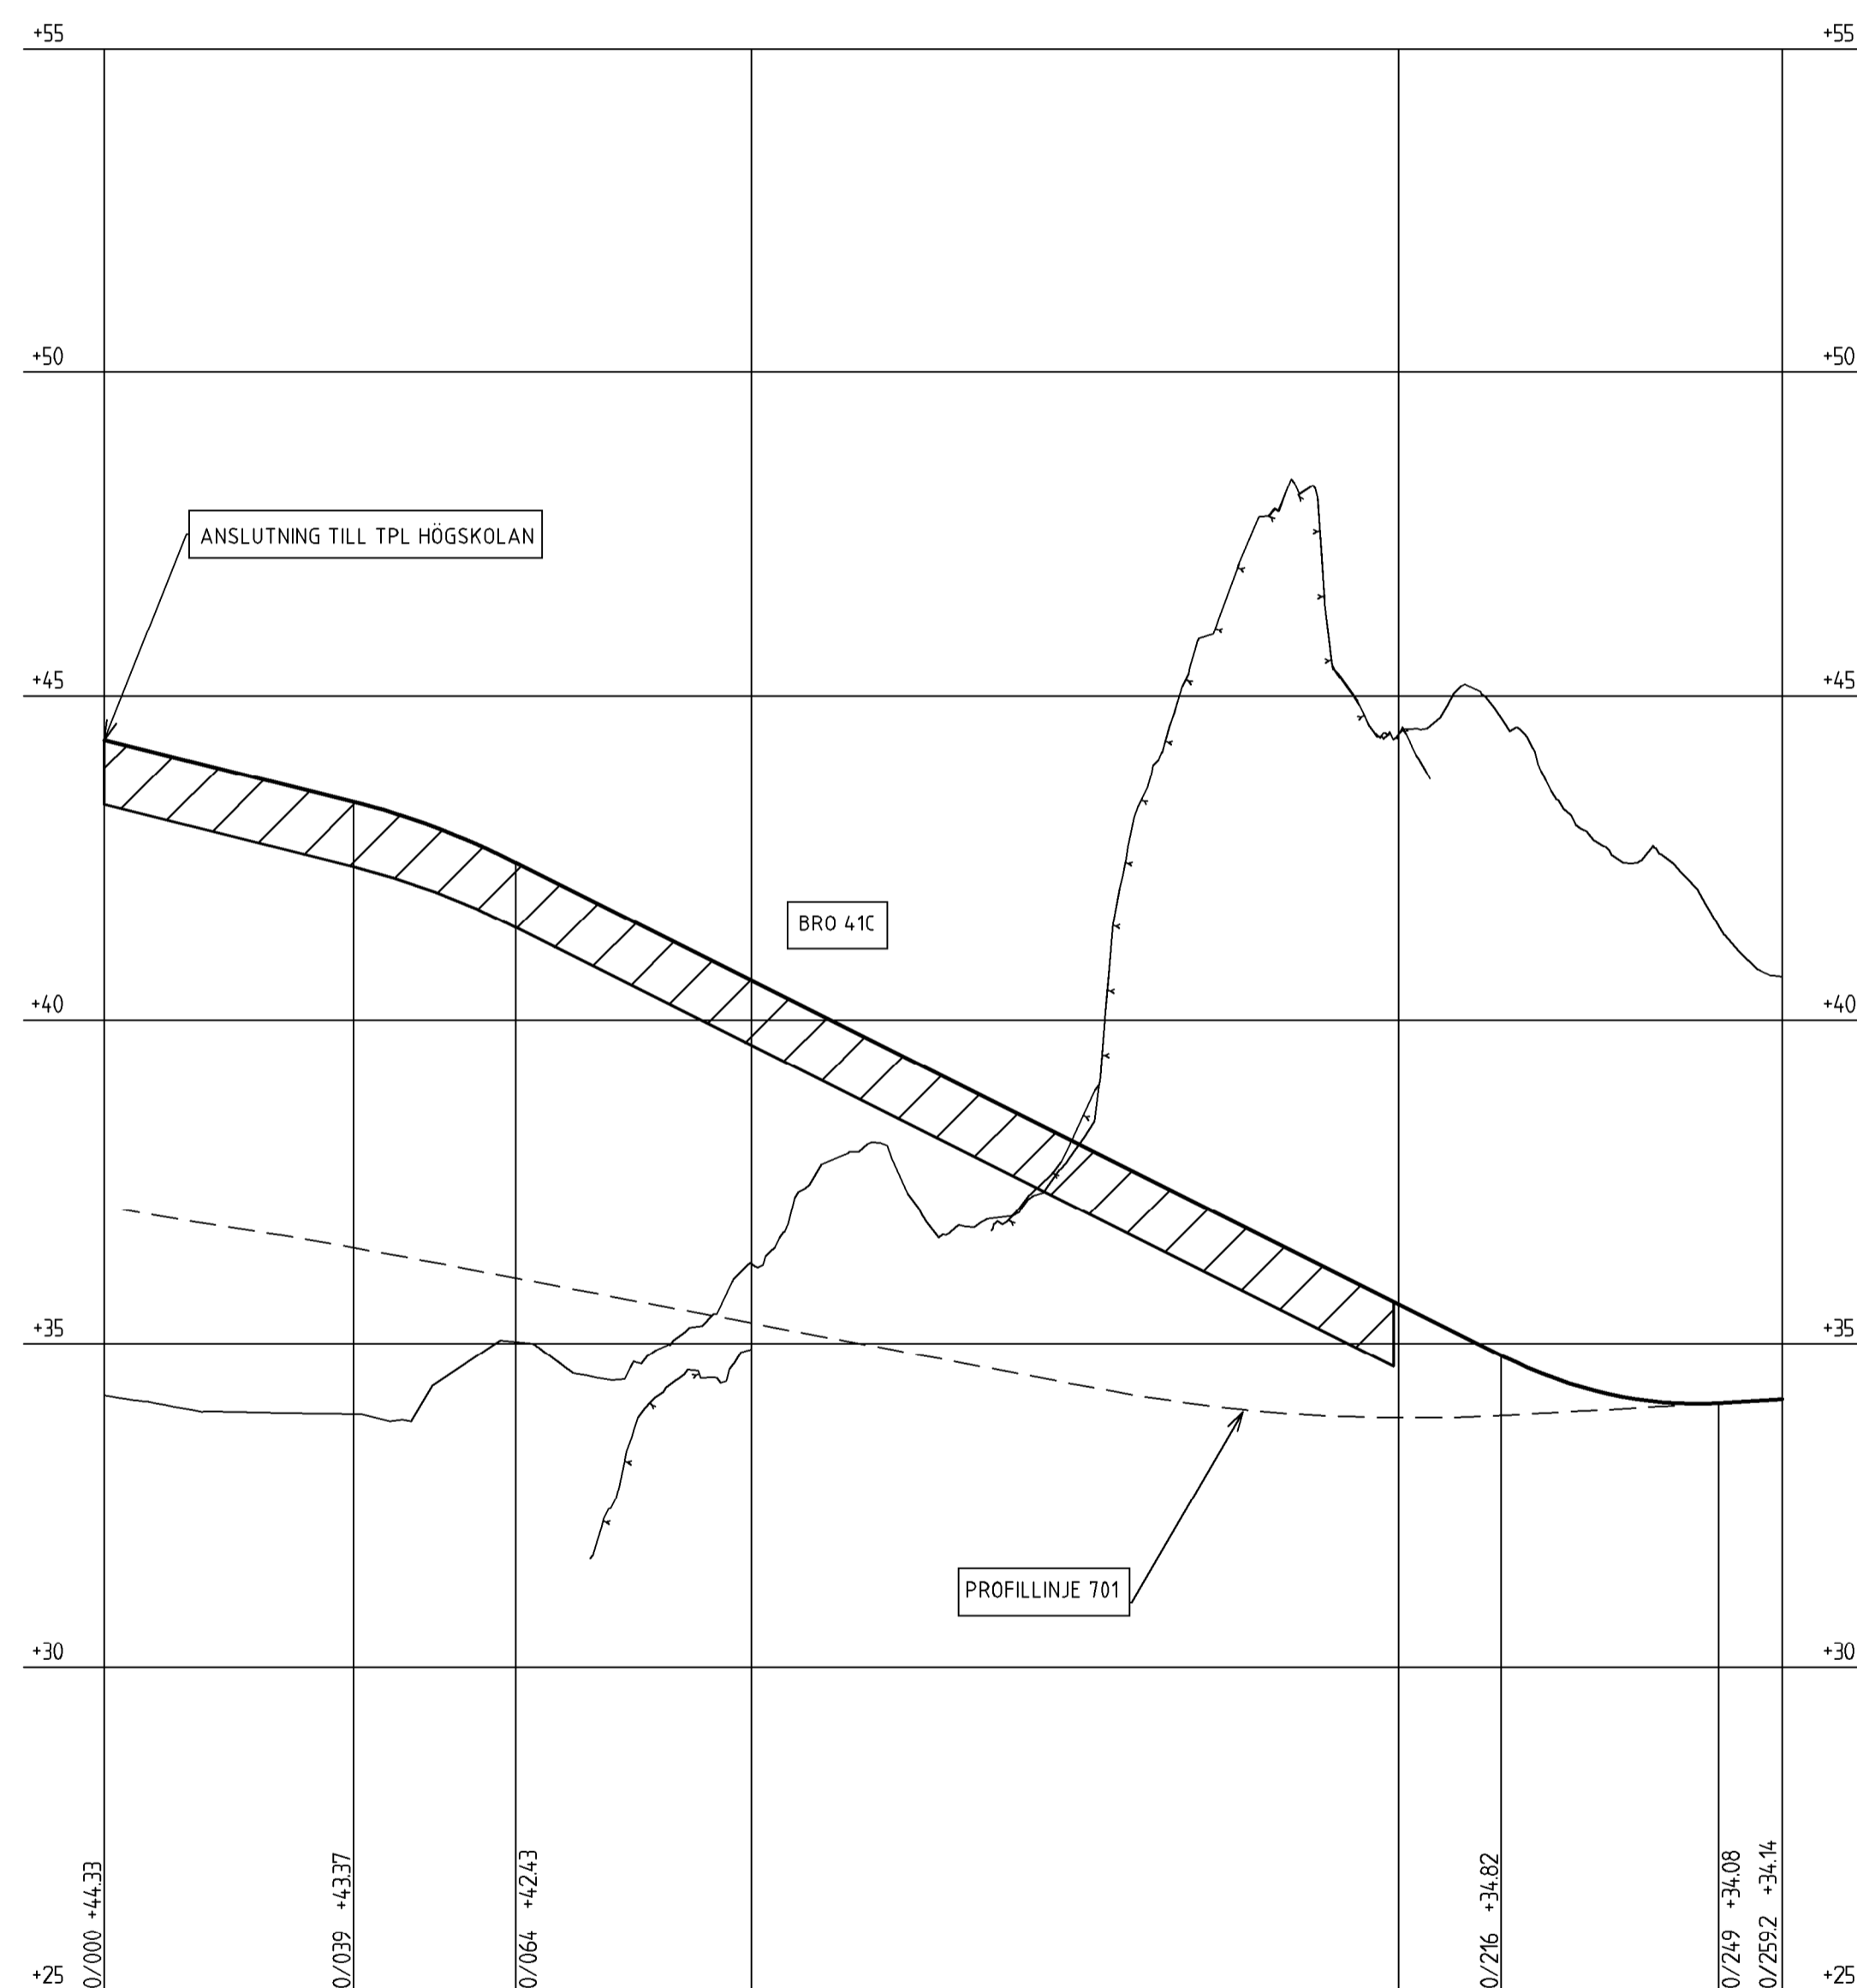


FÖRKLARINGAR

-  -3.50% PROFILLINJE
-  BEFINTLIG MARK
-  FÖRMODAT BERG
-  Anslutning till väg 701 HÄNVISNING
-  ANLÄGGNINGSDEL
-  STÖDMURS-/ BROKONSTRUKTION


FÖRESKRIFTER

BERGYTA LIKA MED TERRÄNGYTA ÄR INMÄTT BERG I DAGEN. BERG UNDER BEFINTLIG MARKNIVÅ SKA TOLKAS SOM FÖRMODAT BERG. BERGPROFILEN SAKNAS PÅ VISSA DELAR DÅ BERGET INTE KUNNAT FASTSTÄLLAS UTFRÅN DEN INDATA SOM FINNS TILLGÄNGLIG I PROJEKTET. KOMPLISTERANDE UNDERSÖKNINGAR REKOMMENDERAS UTFÖRAS I BYGGHANDLINGSKEDET



PROFIL: 41C
LÄNGDSKALA 1:1000
HÖJDSKALA 1:100

PROFILDATA	-2.49%	RV 1000	-5.00%	RV 600	0.59%									
PROFILLINJE	44.33	43.83	43.33	42.60	41.61	40.61	39.61	38.61	37.61	36.61	35.61	34.62	34.10	34.14
LÄNGDMÄTNING	0/100											0/200		
PLANDATA	R 30 L 15	L 171										R 152 L 46	R 148 L 27	
VÄNSTER	2.5%													
TVÄRFALL	0%	± 2.5%												
HÖGER	-2.5%													
ÖVERBYGGNAD														
MARKSLAG														
JORDART														

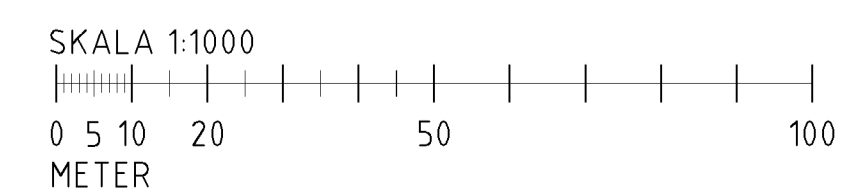

TYP AV PLAN	VÄGPLAN		
GRANSKNINGSSTATUS / SYFTE	GODKÄND		
HANDLINGSTYP	GRANSKNINGSHANDLING		
DATUM	2018-12-12	LEVERANS / ÄNDRINGS.PM	
OBJEKT	VÄG 226/571		
DELOMRÅDE / BANDEL	DEL AV FÖRBIFART TULLINGE		
AVLÄGNSNIVÅ	4 TPL HUDDINGE - TPL FLAGGPLAN		
AVLÄGNSNIVÅ	41C TPL HÖGSKOLAN, AVFART FRÅN 64402		
OBJEKTNUMMER / KM	138902	KONSTRUKTIONSNUMMER	100895
BESTÄLLARE	TRAFIKVERKET		LEVERANTÖR
SKAPAD AV	LARS LUNDHOLM	UPPDRAGNUMMER	10198751
GODKÄND AV	HENRIK JOHANSSON	AVDELNING	
RITNINGSTYP	PROFIL		
TEKNIKOMRÅDE / INNEHÅLL	VÄGUTFORMNING OCH TRAFIK		
BESKRIVNING	VÄGPROFIL		
	41C		
	0/000-0/259		
SKALA	1:100	FORMAT	A1
RITNINGSNUMMER	41CT0301	FÖRVALTNINGSNUMMER	
BLAD	NÄSTA BLAD	BET	