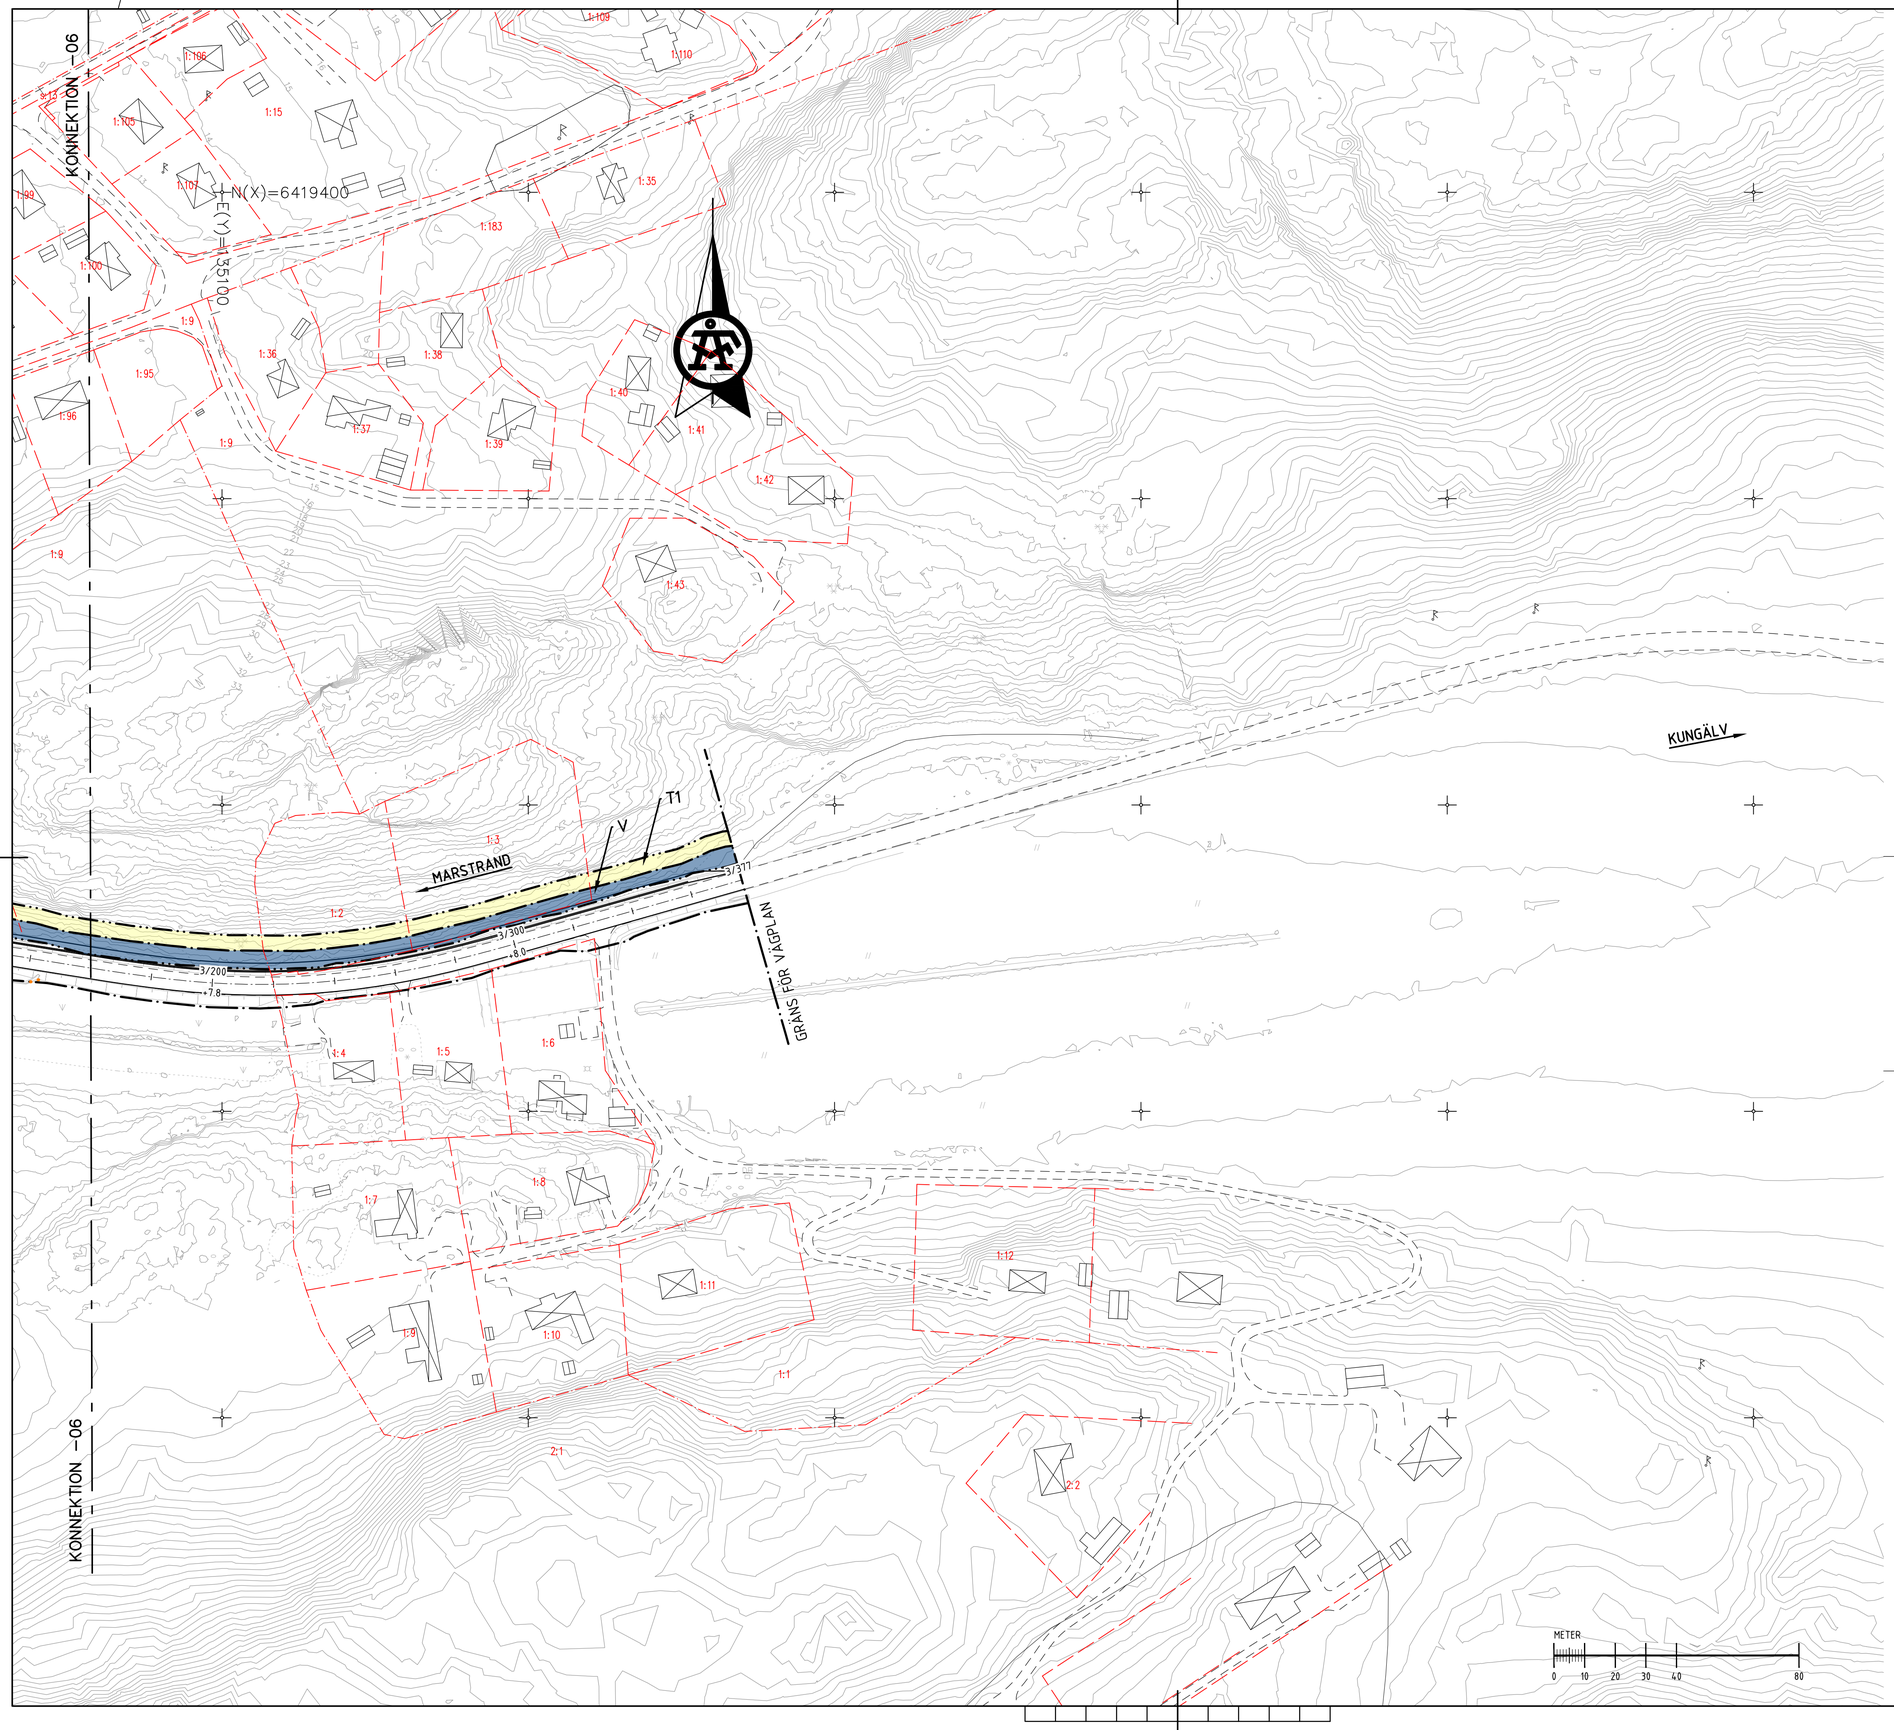

ANMÄRKNING:

KOORDINATSYSTEM I PLAN: SWEREF 99 12 00
KOORDINATSYSTEM I HÖJD: RH 2000

TECKENFÖRKLARING

MARKANSPRÅK

- GRÄNS FÖR VÄGOMRÅDE/GRÄNS VÄGPLAN
- GRÄNS MELLAN OLIKA TYPER AV MARKANSPRÅK
- V — NYTT VÄGOMRÅDE INOM DETALJPLAN DÄR KOMMUN ÄR HUVUDMAN FÖR ALLMÄNNA PLATSER
- Vi1 — NYTT VÄGOMRÅDE MED INSKRÄNKT VÄGRÄTT FÖR AVVATTNING, DAGVATTENLEDNING
- Vi2 — NYTT VÄGOMRÅDE MED INSKRÄNKT VÄGRÄTT FÖR GRUNDFÖRSTÄRKNINGAR
- T1 — TILLFÄLLIG NYTTJANDERÄTT FÖR ARBETSVÄGAR, MARKARBETEN OCH MASSUPPLAG. AVSER 24 MÅNADER FRÅN BYGGSTART.
- T2 — TILLFÄLLIG NYTTJANDERÄTT FÖR TRAFIKOMLEDNING AVSER 24 MÅNADER FRÅN BYGGSTART.
- T3 — TILLFÄLLIG NYTTJANDERÄTT FÖR ETABLERINGSYTA AVSER 24 MÅNADER FRÅN BYGGSTART
- INDRAGNING AV VÄG FRÅN ALLMÄNT UNDERHÅLL
- BEF. VÄGOMRÅDE SOM DRAS IN FRÅN ALLMÄNT UNDERHÅLL

SKYDDSÅTGÄRDER OCH FÖRSIKTIGHETSMÅTT

- MARKERING ELLER AVGRÄNSNING AV SKYDDSÅTGÄRDER/FÖRSIKTIGHETSMÅTT.
- Sk1 — BULLERSKYDDSÅTGÄRD, BULLERSKYDDSKÄRM UTFÖRS I BRANDTEKNISK KLASS EI30 ELLER BÄTTRE, HÖJD ENLIGT PLANKARTA

VERKSAMHETER SOM UNDANTAS FRÅN FÖRBUD ENLIGT MILJÖBALKEN

SKYLDIGHETEN ATT GÖRA ANMÄLAN FÖR SAMRÅD ENLIGT 12:6 MB GÄLLER INTE FÖR DE VERKSAMHETER OCH ÅTGÄRDER SOM BEHÖVS FÖR ATT BYGGA VÄGEN OCH SOM FASTSTÄLLS OCH INGÅR I VÄGOMRÅDE FÖR ALLMÄN VÄG ELLER OMRÅDE FÖR TILLFÄLLIG NYTTJANDERÄTT.

- BIOTOPSKYDDADE MURAR OCH DIKE SOM BERÖRS AV ÅTGÄRDEN SKALL FLYTTAS OCH ÅTERUPPBYGGAS I ENLIGHET MED BESKRIVNA ÅTGÄRDER.
- NYTT VÄGOMRÅDE INOM STRANDSKYDD

FÖRBUDEN MOT ÅTGÄRDER INOM STRANDSKYDDSOMRÅDE (7:15 MB) GÄLLER INTE BYGGANDE AV ALLMÄN VÄG.

ÖVRIGA BETECKNINGAR

- NY VÄGKANT
- TRAKTGRÄNS/KVARTERSGRÄNS
- FASTIGHETSGRÄNS
- Y/YYY — LÄNGDMÄTNING
- +YY.Y — NIVÅ PÅ VÄG ±0.1M
- GRÄNS FÖR NATURRESERVAT

TJUVKIL — TRAKTNAMN
1:2 — FASTIGHETSBETECKNING
BYGGNADER (BOSTAD, ÖVRIG BYGGNAD)

ORIENTERINGSFIGUR

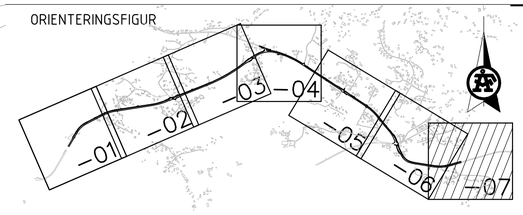

TYP AV PLAN	VÄGPLAN
GRANSKNINGSSTATUS / SYFTE	
HANDLINGSTYP	SAMRÅDSHANDLING
DATUM	2020-03-03
LEVERANS / ÄNDRINGS-PM	
OBJEKT	VÄG 168 KUNGÄLV-MARSTRAND DELEN TJUVKIL
DELOMRÅDE / BANDEL	VÄG 168
ANLÄGGNINGDEL	GEMENSAMT
OBJEKTNUMMER / KM	145882
KONSTRUKTIONSNUMMER	
BESTÄLLARE	TRAFIKVERKET
LEVERANTÖR	ÅF INFRASTRUCTURE
SKAPAD AV	M HNATKOWSKI
UPPDRAGSNUMMER	571237
GODKÄND AV	C CRUZ TORRES
AVDELNING	VOM
RITNINGSTYP	PLANKARTA
TEKNIKOMRÅDE / INNEHÅLL	VÄGUTFORMNING OCH TRAFIK
BESKRIVNING	VÄG 168 KM 3/160 - 3/377
SKALA	1:1000
FORMAT	A1
FÖRVALTNINGSNUMMER	
RITNINGSNUMMER	1 00 T 02 07
BLAD	
NÄSTA BLAD	
BET	

PLO: 2020-02-28 16:09 W:\571237 - VÄG 168 TJUVKIL -22377-\12_RITNINGAR\1\T\RITDEF\100T0207.DWG HNATKOWSKI MAREK

XREF:

Lager: