VÄG 168, KM 1/200 (70KM/H)
TYPSEKTION MED LÅG SKÄRNING/BANK

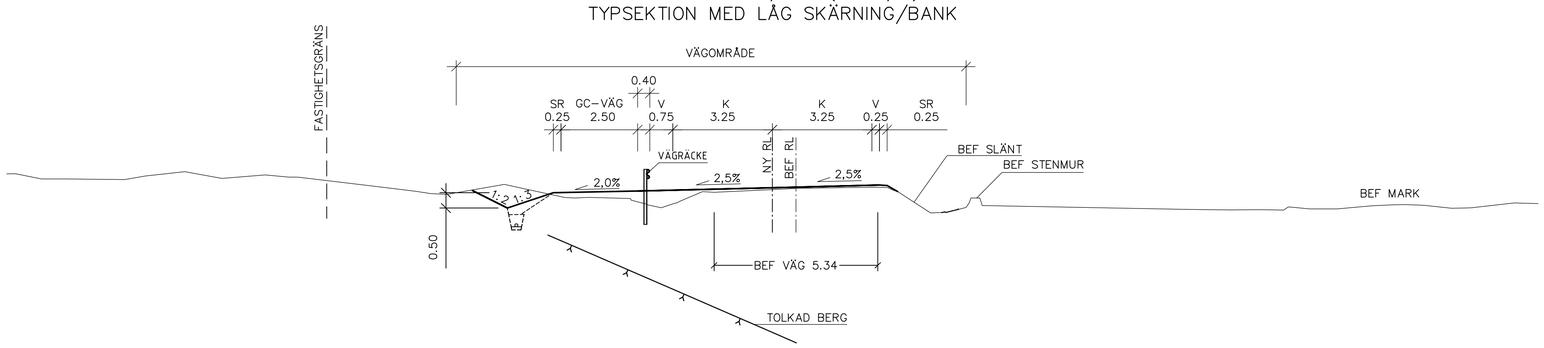

VÄG 168, KM 1/500 (50KM/H)
TYPSEKTION MED BUSSHÅLLPLATSER, INTAGET

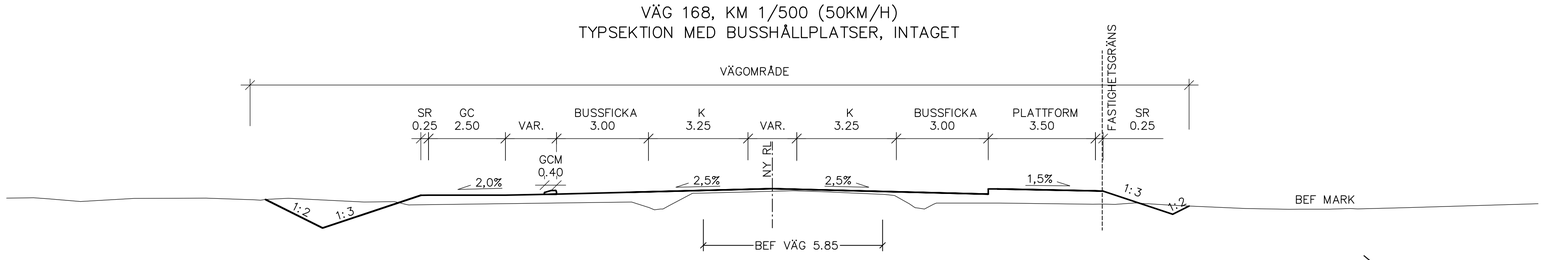

VÄG 168, KM 1/600 (50KM/H)
TYPSEKTION MED BANK

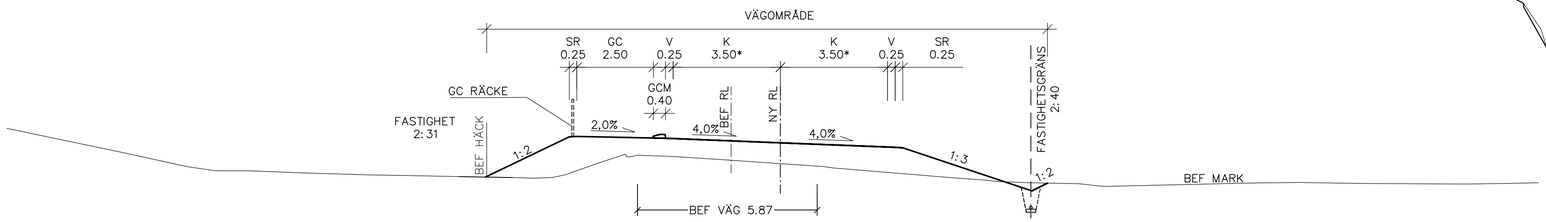

* MED BREDDÖKNING

VÄG 612 KM 0/040

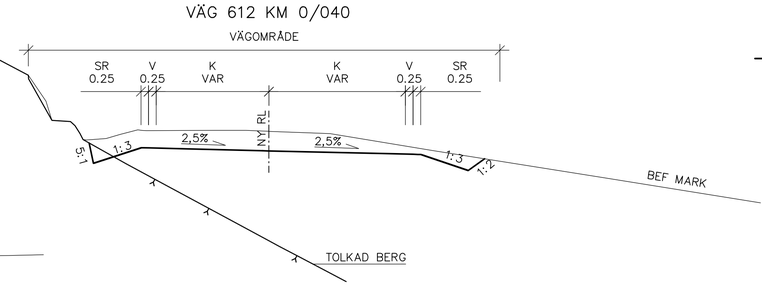

VÄG 168, KM 1/740 (50KM/H)
TYPSEKTION MED MED BULLERSKYDDSSKÄRM

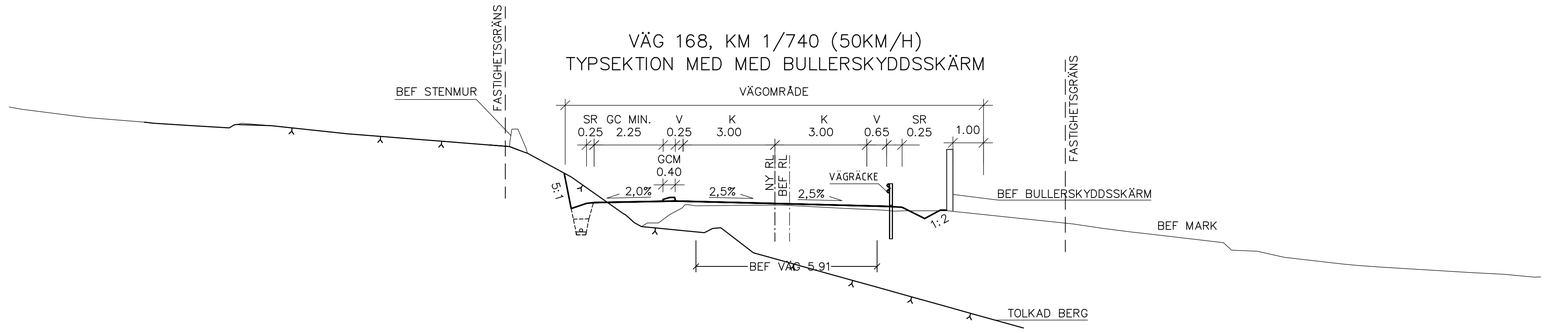

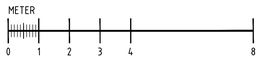

TYP AV PLAN	VÄGPLAN
GRANSKNINGSSTATUS / SYFTE	
HANDLINGSTYP	SAMRÅDSUNDERLAG
DATUM	2020-03-03
LEVERANS / ÄNDRINGS-PM	
OBJEKT	VÄG 168 KUNGÄLV - MARSTRAND DELEN TJUVKIL
DELOMRÅDE / BANDEL	VÄG 168
ANLÄGGNINGSDEL	GEMENSAMT
OBJEKTNUMMER / KM	145882
KONSTRUKTIONSNUMMER	
BESTÄLLARE	TRAFIKVERKET
LEVERANTÖR	ÅF INFRASTRUCTURE
SKAPAD AV	M HNATKOWSKI
UPPDRAGSNUMMER	571237
GODKÄND AV	C CRUZ TORRES
AVDELNING	VOM
RITNINGSTYP	TYPSEKTIONER
TEKNIKOMRÅDE / INNEHÅLL	VÄGUTFORMNING OCH TRAFIK
BESKRIVNING	VÄG 168 SEKTION KM 1/200, 1/500, 1/600, 1/740 VÄG 612 SEKTION KM 0/040
SKALA	1:100
FORMAT	A1
FÖRVALTNINGSNUMMER	
RITNINGSNUMMER	1 00 T 04 02
BLAD	
NÄSTA BLAD	
BET	

PLO: 2020-02-27 15:31 W:\571237 – VÄG 168 TJUVKIL –22377–\12_RITNINGAR\1\T\RITDEF\100T0402.DWG HNATKOWSKI MAREK

XREFMODELL\T3000401 2017-06-13:26

Lager: