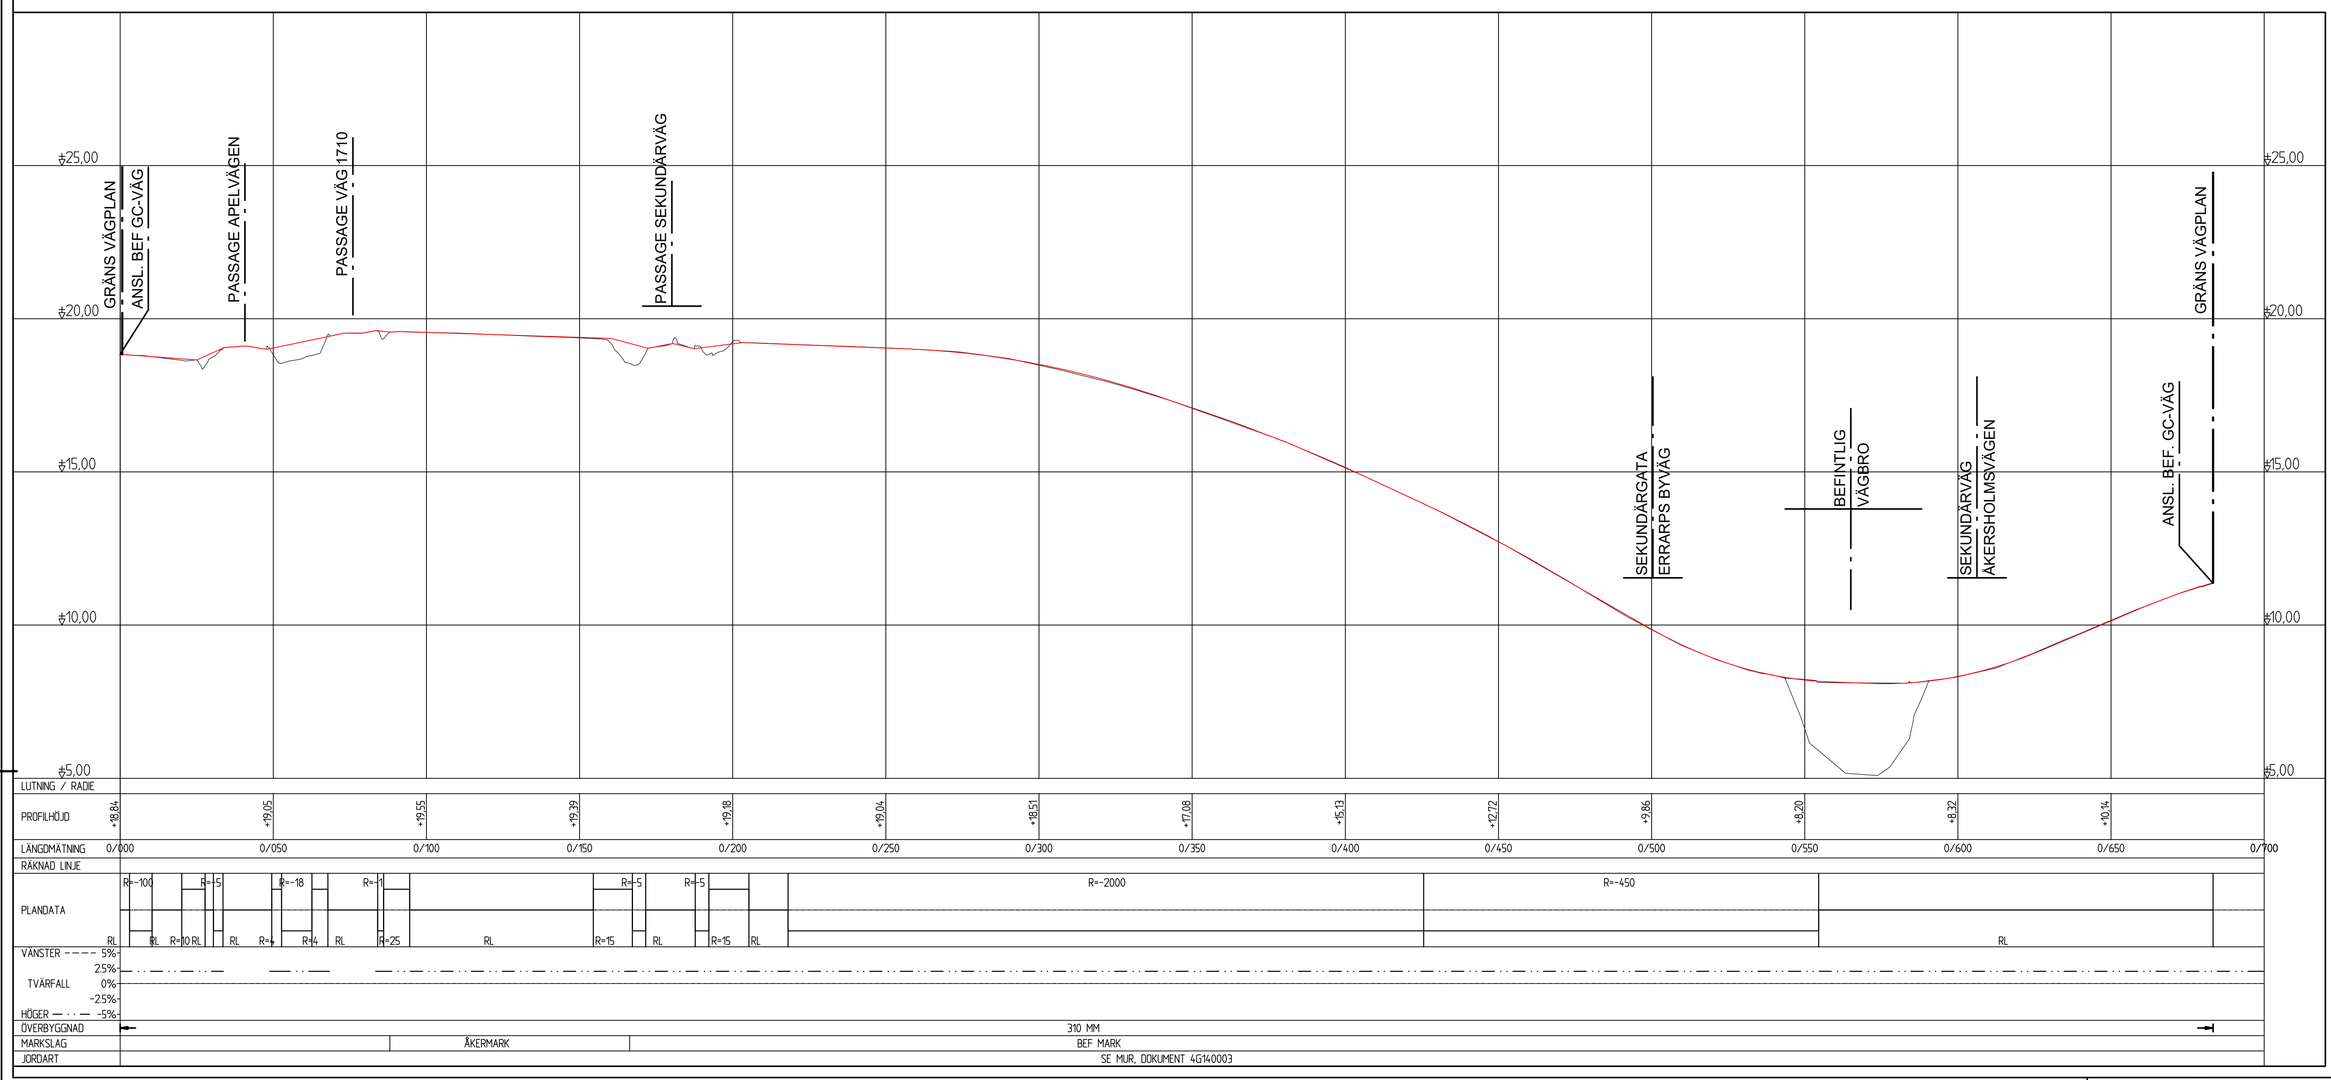

TECKENFÖRKLARING

ÖVERYTA VÄG

BEFINTLIG VÄG/MARK

KOORDINATSYSTEM

PLAN: SWEREF 99 13 30
HÖJD: RH2000

TYP AV PLAN
VÄGPLAN

GRANSKNINGSSTATUS / SYFTE

HANDLINGSTYP
GRANSKNINGSHANDLING

DATUM
2021-04-07

LEVERANS / ÄNDRINGS-PM

OBJEKT
VÄG 1710, NY GC-VÄG
REBBELBERGA-BARKÅKRA, Ö KVARN

DELOMRÅDE / BANDEL
4

ANLÄGGNINGSDEL
VÄG/TUNNEL

OBJEKTNUMMER / KM
165359

KONSTRUKTIONSNUMMER

BESTÄLLARE
TRAFIKVERKET

LEVERANTÖR
Norconsult

SKAPAD AV
H KARLSSON

UPPDRAGSNUMMER
1061704

GODKÄND AV
K MEIJER

AVDELNING
VÄG & JVG

RITNINGSTYP
PROFIL

TEKNIKOMRÅDE / INNEHÅLL
VÄGUTFORMNING OCH TRAFIK

BESKRIVNING
PROFIL
SEKTION 0/000-0/690

SKALA
1:100 1:1000

FORMAT
A1

FÖRVALTNINGSNUMMER

RITNINGSNUMMER
4 01 T 03 01

BLAD

NÄSTA BLAD

BET

Sweco A:\SwE\Göteborg\N-Data\106\171\106170\5 Arbetsmaterial\102 BRY\1 Ritfiler\4-01T03 01.dwg
Plottad: 2021-04-01 10:57:15
Plottad av: Emil Augustsson