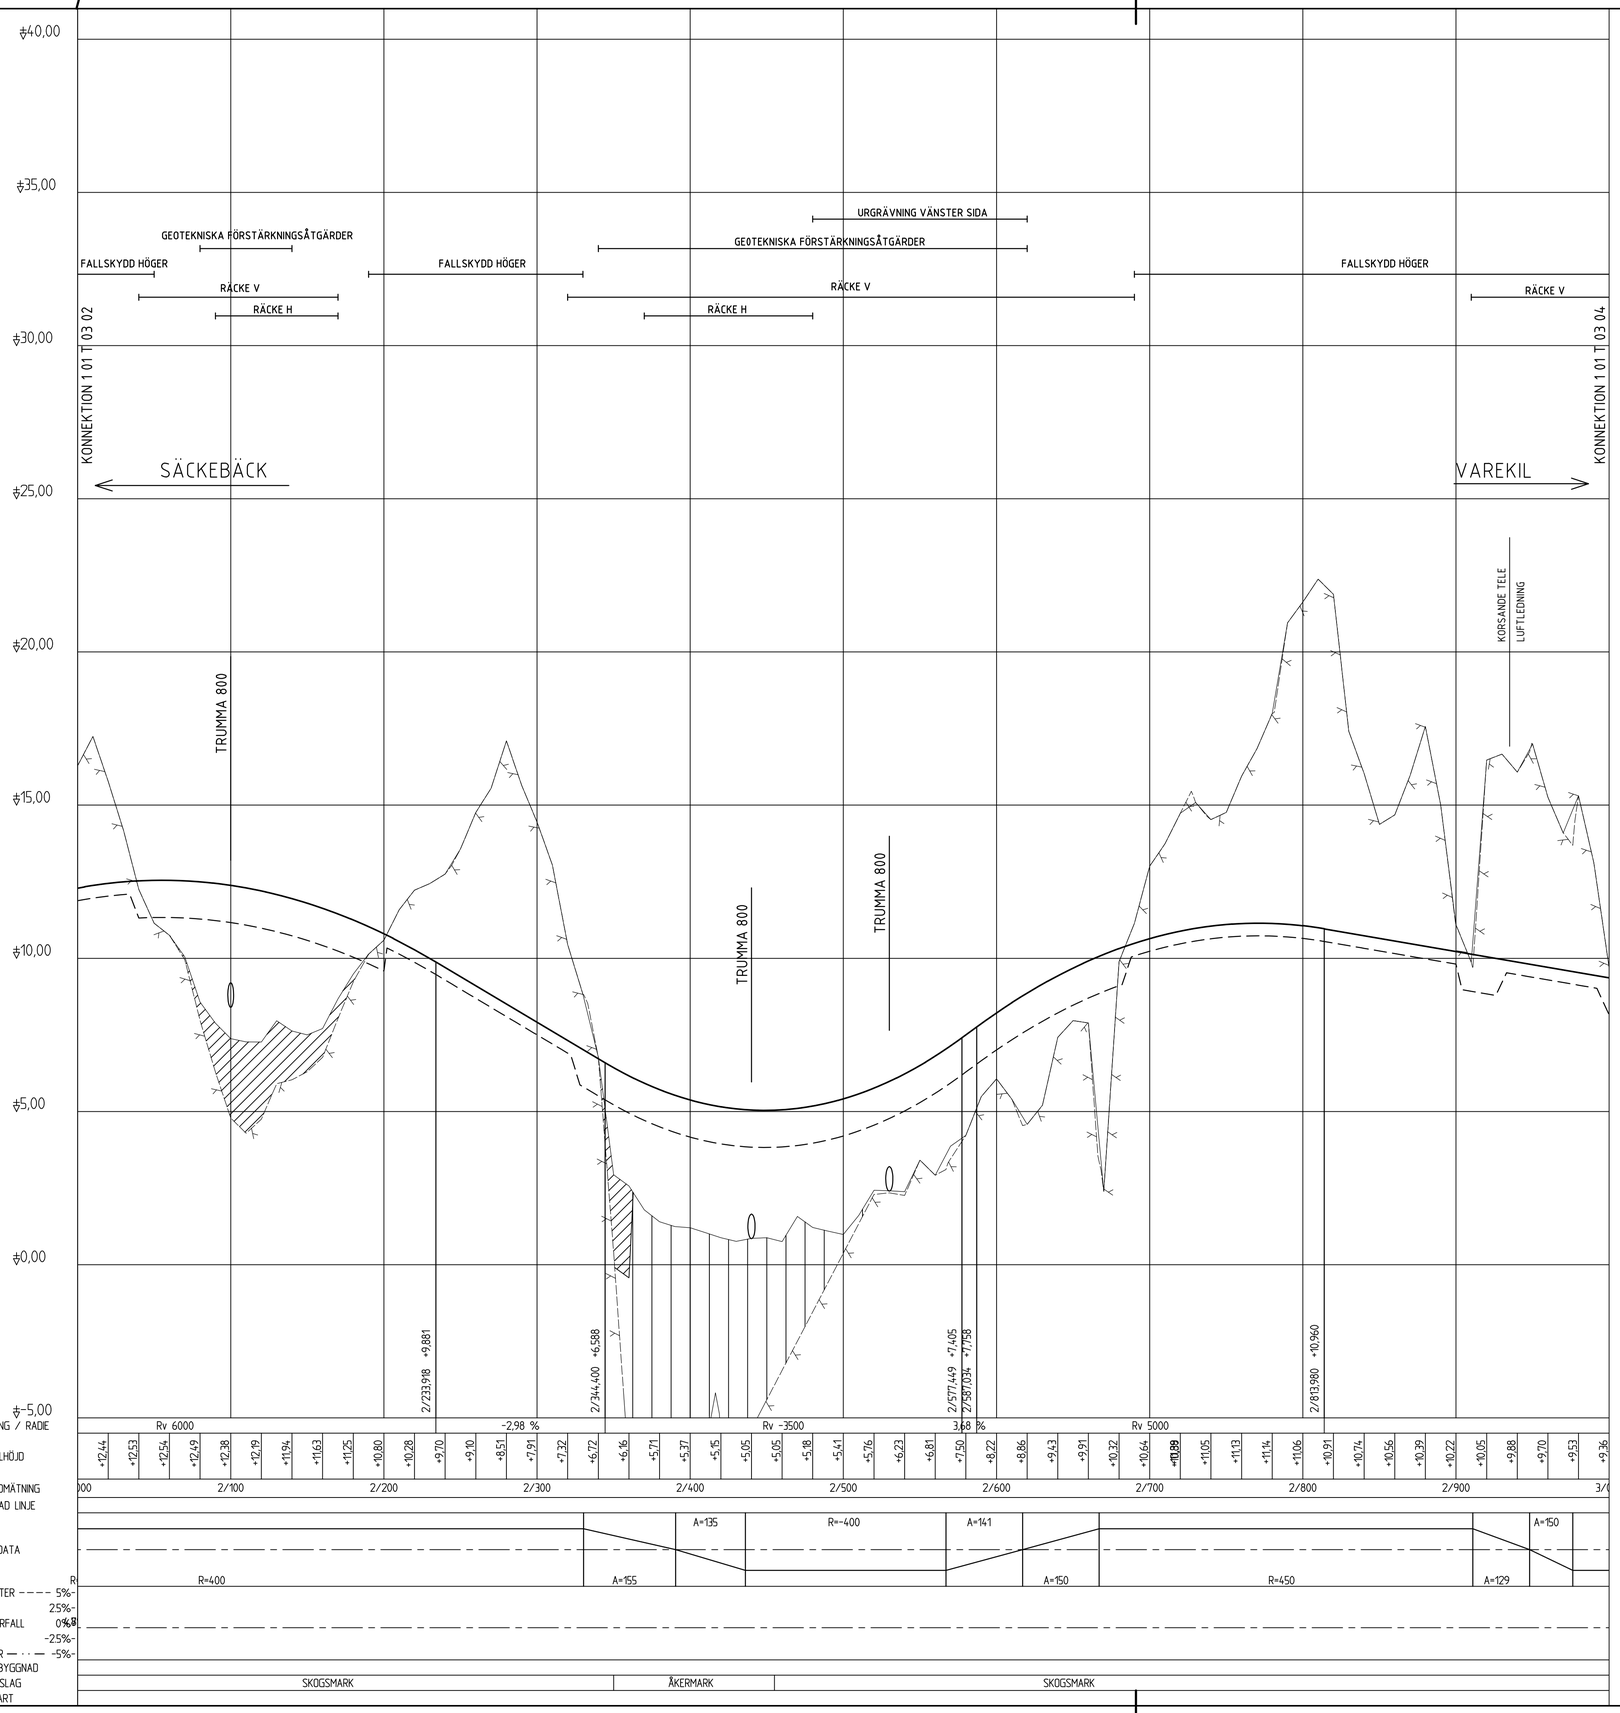

FÖRKLARINGAR

BEDÖMD BERGNIVÅ (STOPPNIVÅ FÖR SONDERING)

KC-PELARE

URGRÄVNING

ANMÄRKNING

HÖJDSYSTEM: RH70

TYPSEKTIONER, SE RITN. 1 01 T 04 01-02

REV	ANT	ÄNDRINGEN AVSER	GODK	DATUM	VV DATUM	VV DIARIENUMMER

VÄGPLAN

GRANSKNINGSHANDLING

TRAFIKVERKET

VÄG 160

DELEN SÄCKEBÄCK – VAREKIL

SWECO AB
Skånegatan 3
Box 5397, 402 28 Göteborg
Telefon 031-62 75 00
Telefax 031-62 77 22
SWECO

VÄGPROFIL VÄG 160
2/000 – 3/000

UPPDRAGSANSVARIG	UPPDRAGSNUMMER			
M. ANDRÉN	2300726000	PROFIL		
KONSTR	GRANSK	KONSTRUKTIONSNR	FORMAT	SKALA
T. GRIP	A. MARKSTRÖM		A1	H 1:100 L 1:2000
GÖTEBORG	2015-11-20	OBJEKT NR	RITNINGSNR	REV
		85 42 86 40	1 01 T 03 03	

FIL: P:\234\1\2300726_V160 S1 HÖGADRITNING\SWEDESIGNATOR_RITNING\1\1\RITDEFN\1011030330WG PLOTTAD: 2015-11-12 17:31 AV ANVÄNDARE: SETHEK
FIL: P:\234\1\2300726_V160 S1 HÖGADRITNING\SWEDESIGNATOR_RITNING\1\1\RITDEFN\1011030330WG PLOTTAD: 2015-11-12 17:31 AV ANVÄNDARE: SETHEK