


FÖRKLARINGAR

-  TEORETISK TUNNELKONTUR
-  TEORETISK INVÄNDIG TUNNELKONTUR


HÄNVISNINGAR

ANVISNINGAR

HUVUDTUNNEL FÖR 3K

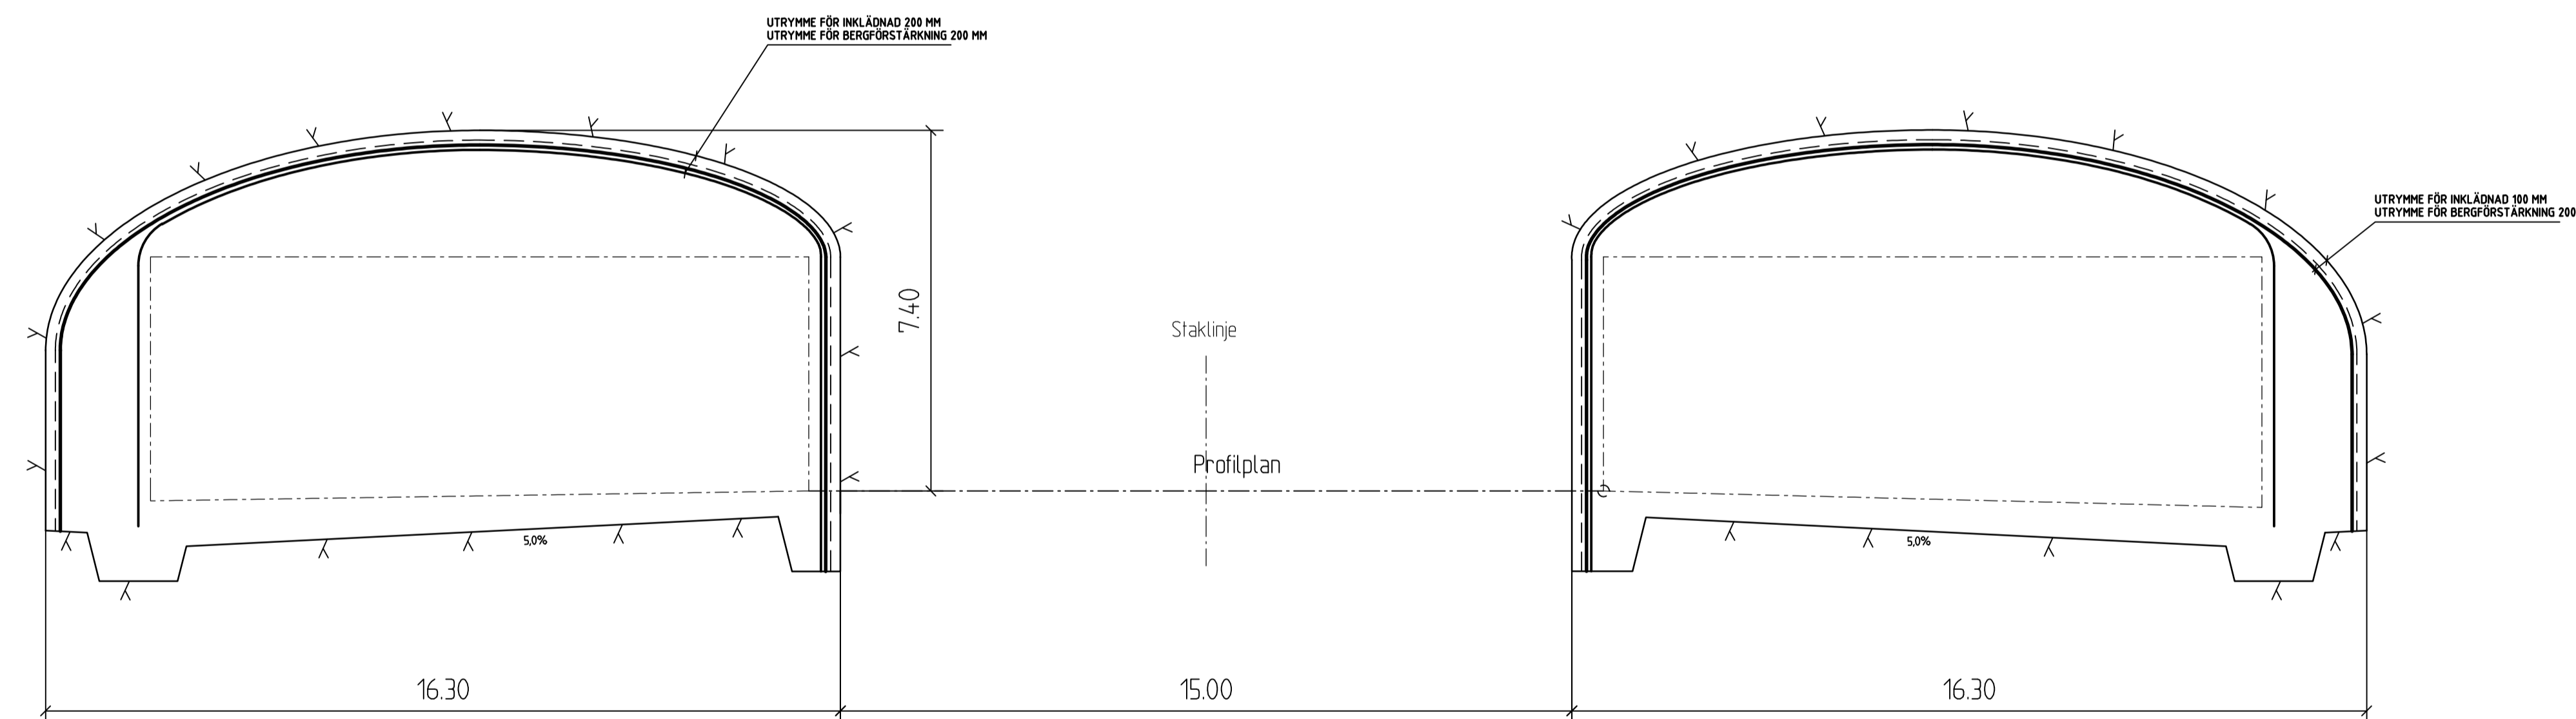

View: PLOT1, Drawn: O.W. VA, CAD: RIBET, 1000/5141, Drawn: By: JDN, 2009-08-05, 18:11

REV	ANT	ÄNDRINGEN AVSER	GOOK	DATUM	VV DATUM	VV DIARIENUMMER
<b>SYSTEMHANDLING</b>						
			<b>FÖRBIFART STOCKHOLM</b> SKEDE 3 0 GEMENSAMT 000 GEMENSAMT			
			HUVUDTUNNEL 3K			
<b>Konsortiet Förbifart Stockholm</b> <b>SWECO WSP TYRÉNS</b>						
UPPDRAGSANSVARIG		UPPDRAGSNUMMER				
A. WILLNER		2109002000				
KONSTR	GRANSK	KONSTRUKTIONSNR		FORMAT	SKALA	
E. RUDEGRAN	B LINDSTRÖM			A1	1:100	
STOCKHOLM		OBJEKT NR		RITNINGSNR		REV
B LINDSTRÖM		2010-06-30		8448590		0 00 B 14 01