


FÖRKLARINGAR

- X X — TEORETISK TUNNELKONTUR
- - - - - TEORETISK INVÄNDIG TUNNELKONTUR

RAMPANSLUTNING

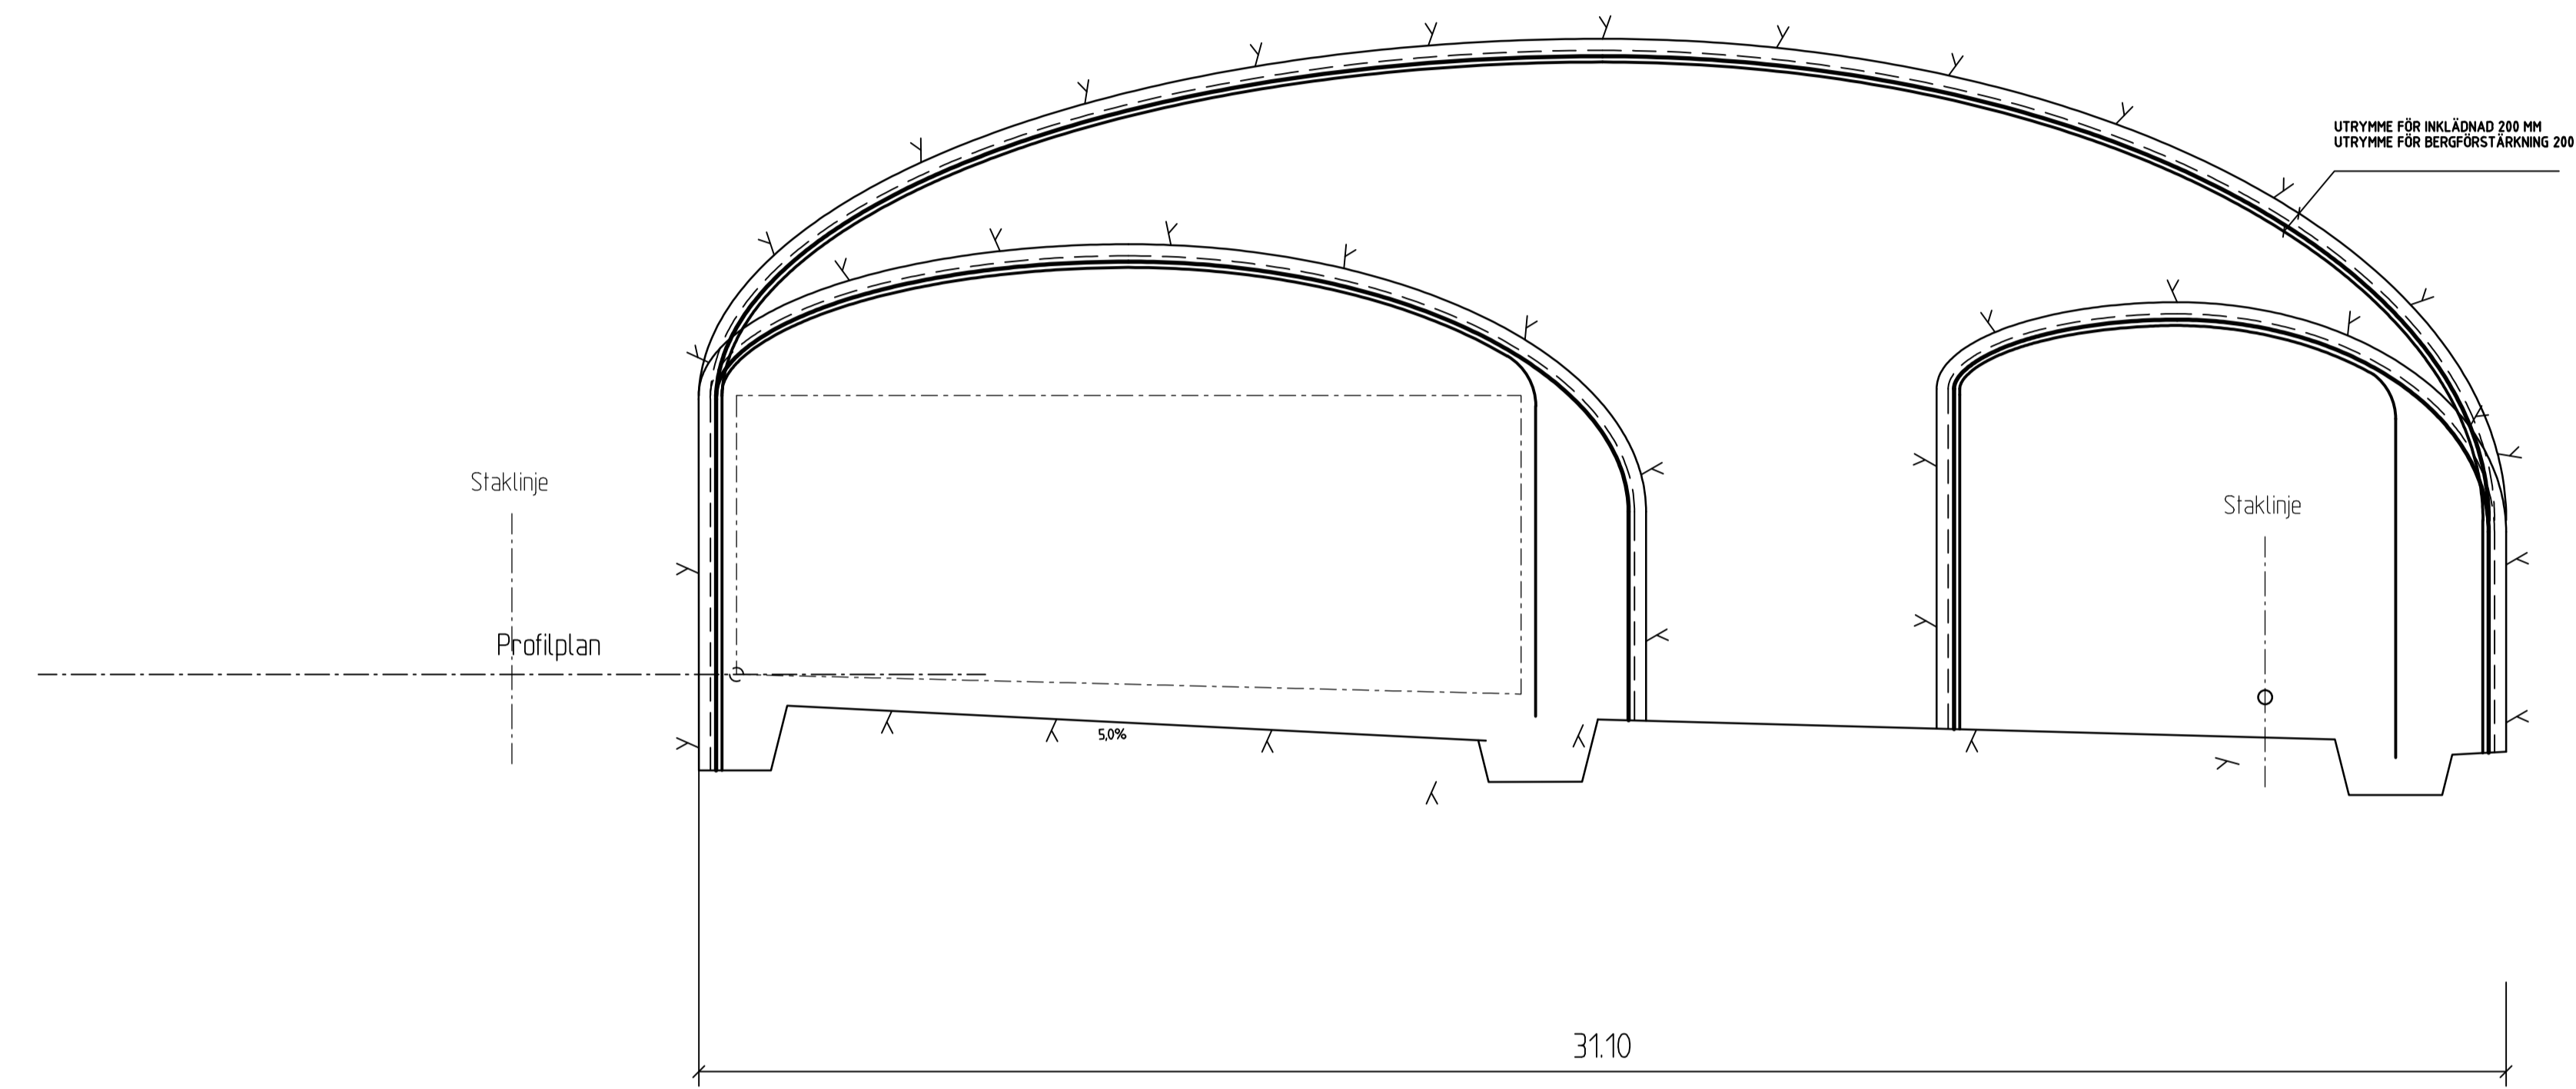

HÄNVISNINGAR

ANVISNINGAR

View: PLOT1, Drawn: O.W. VA, CAD: RIBET, 1000/5141, Drawn: JDN, 2009-08-05, 18:11

REV	ANT	ÄNDRINGEN AVSER	GOOK	DATUM	VV DATUM	VV DIARIENUMMER
SYSTEMHANDLING						
			FÖRBIFART STOCKHOLM SKEDE 3 0 GEMENSAMT 000 GEMENSAMT			
			RAMPANSLUTNINGSRUM			
Konsortiet Förbifart Stockholm SWECO WSP TYRÉNS			TYPSEKTION			
UPPDRAGSANSVARIG		UPPDRAGSNUMMER				
A. WILLNER		2109002000				
KONSTR	GRANSK	KONSTRUKTIONSR	FORMAT	SKALA		
E. RUDEGRAN	B LINDSTRÖM		A1	1:50		
STOCKHOLM		2010-06-30	OBJEKT NR	RITINGSNR		REV
B LINDSTRÖM			8448590	0 00 B 14 03		