
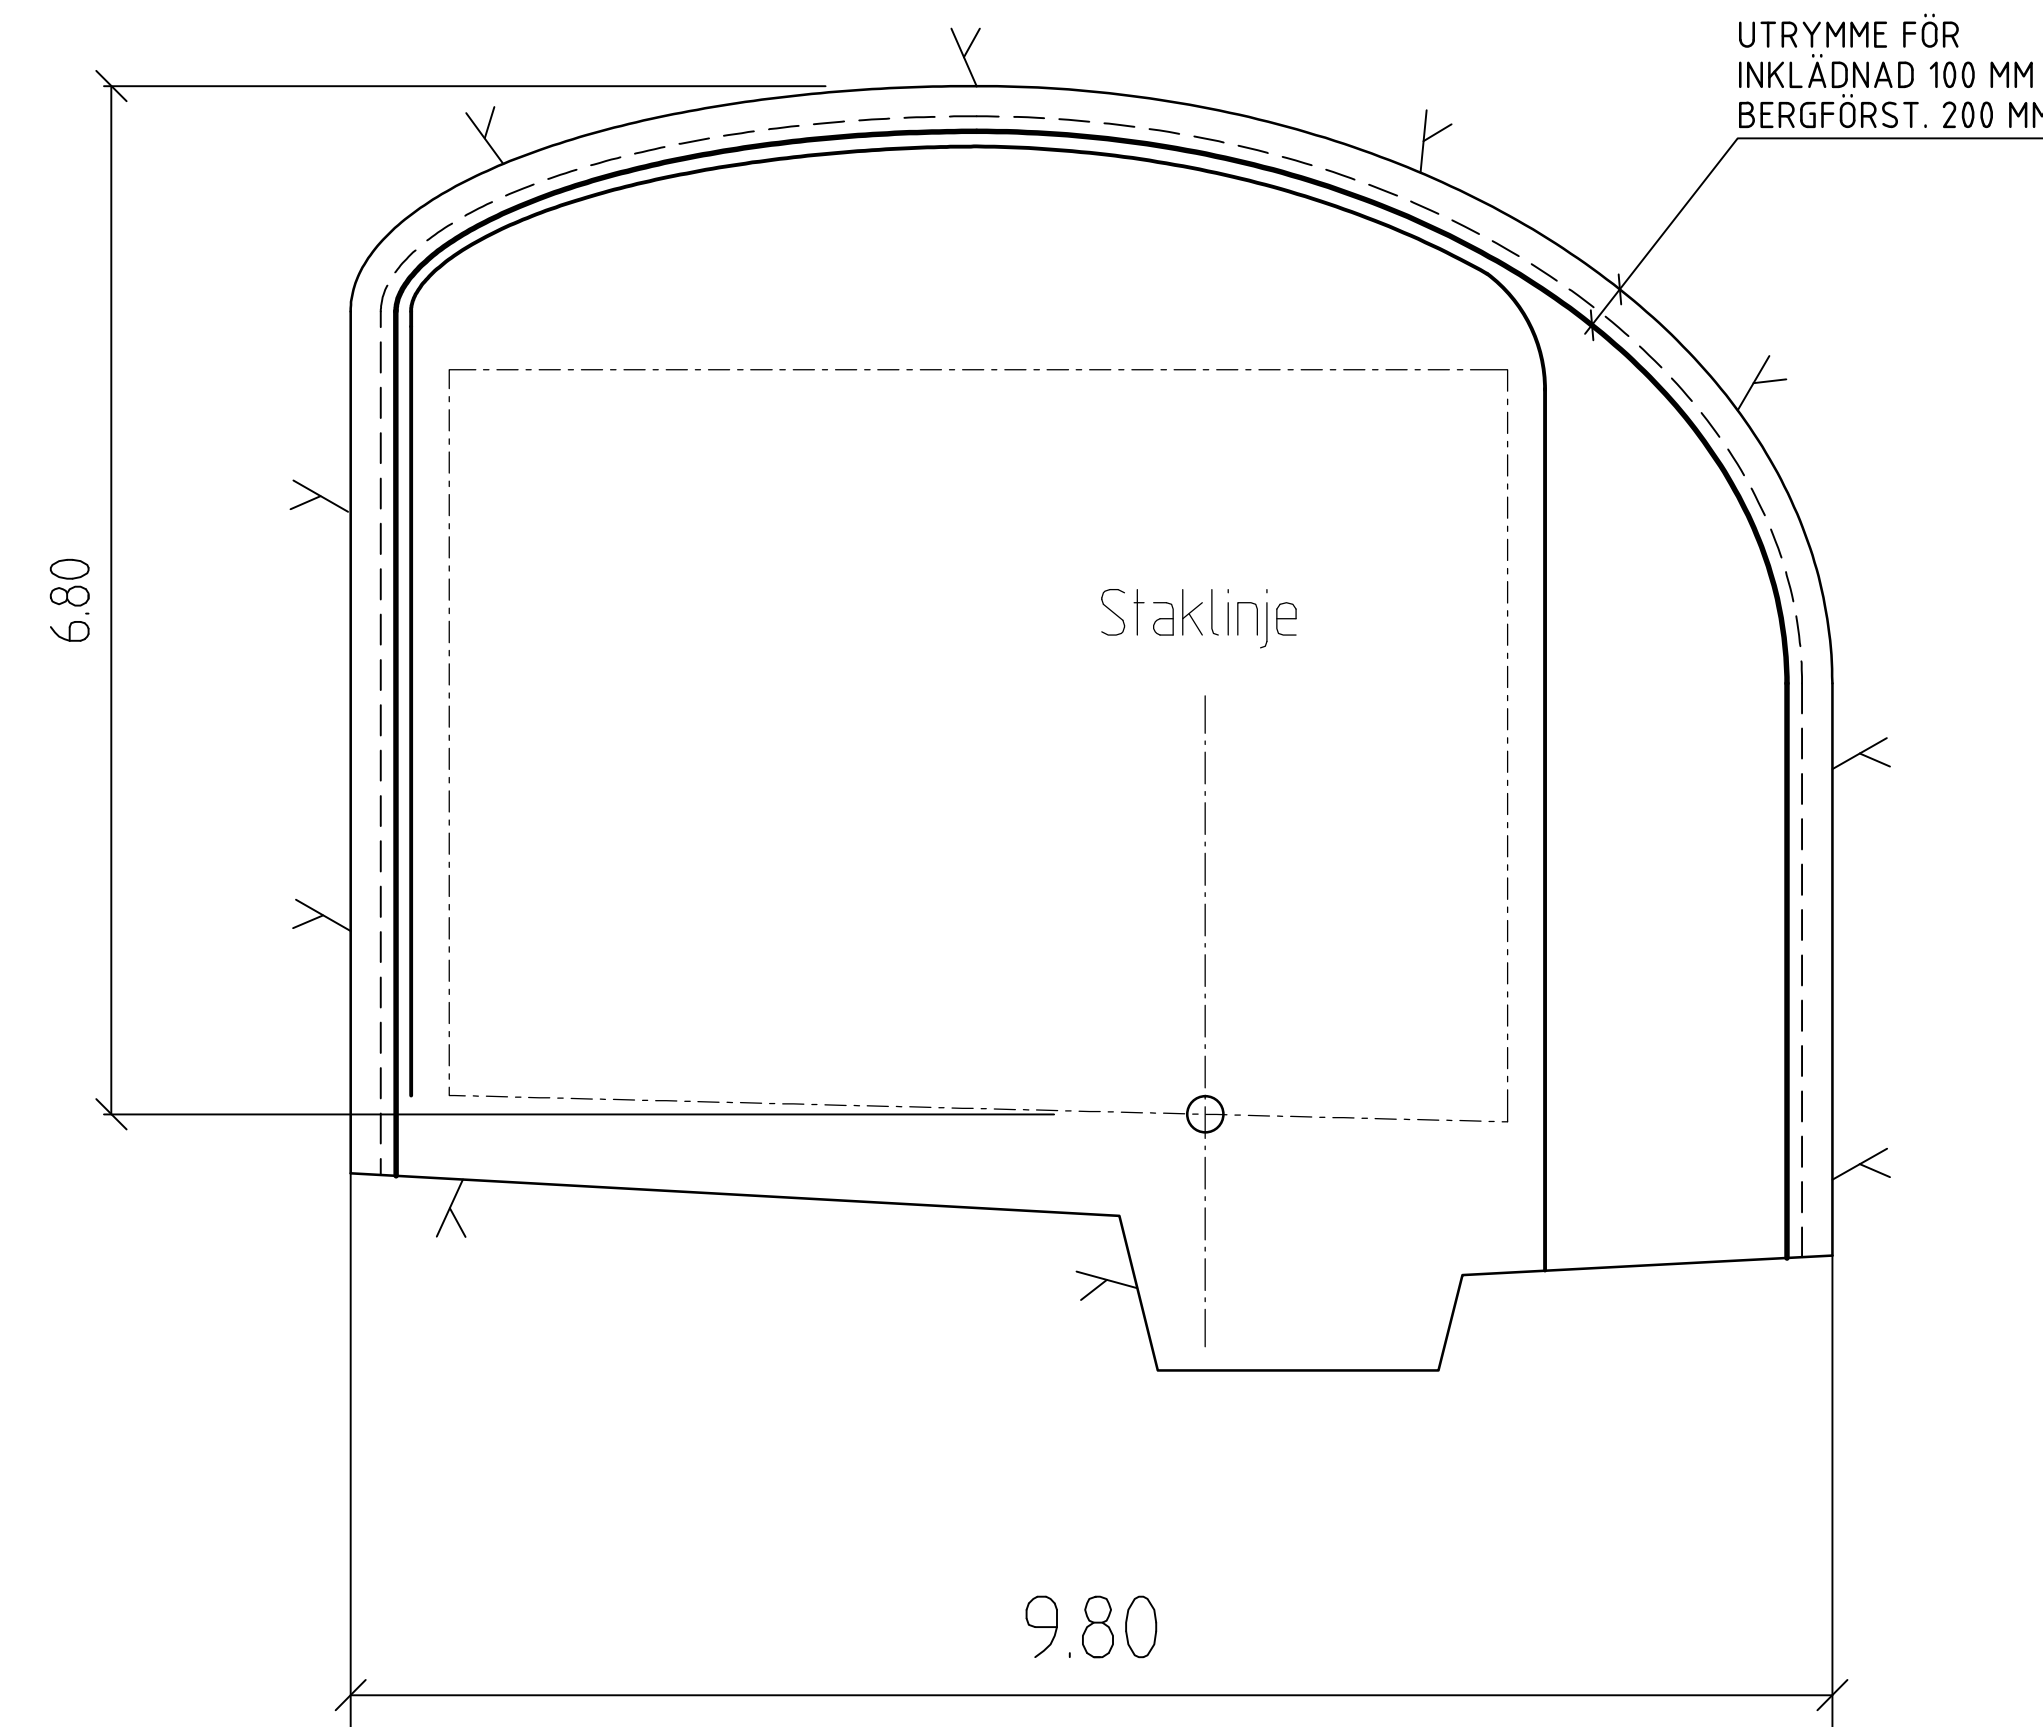


FÖRKLARINGAR

- TEORETISK TUNNELKONTUR
- TEORETISK INVÄNDIG TUNNELKONTUR

HÄNVISNINGAR

ANVISNINGAR

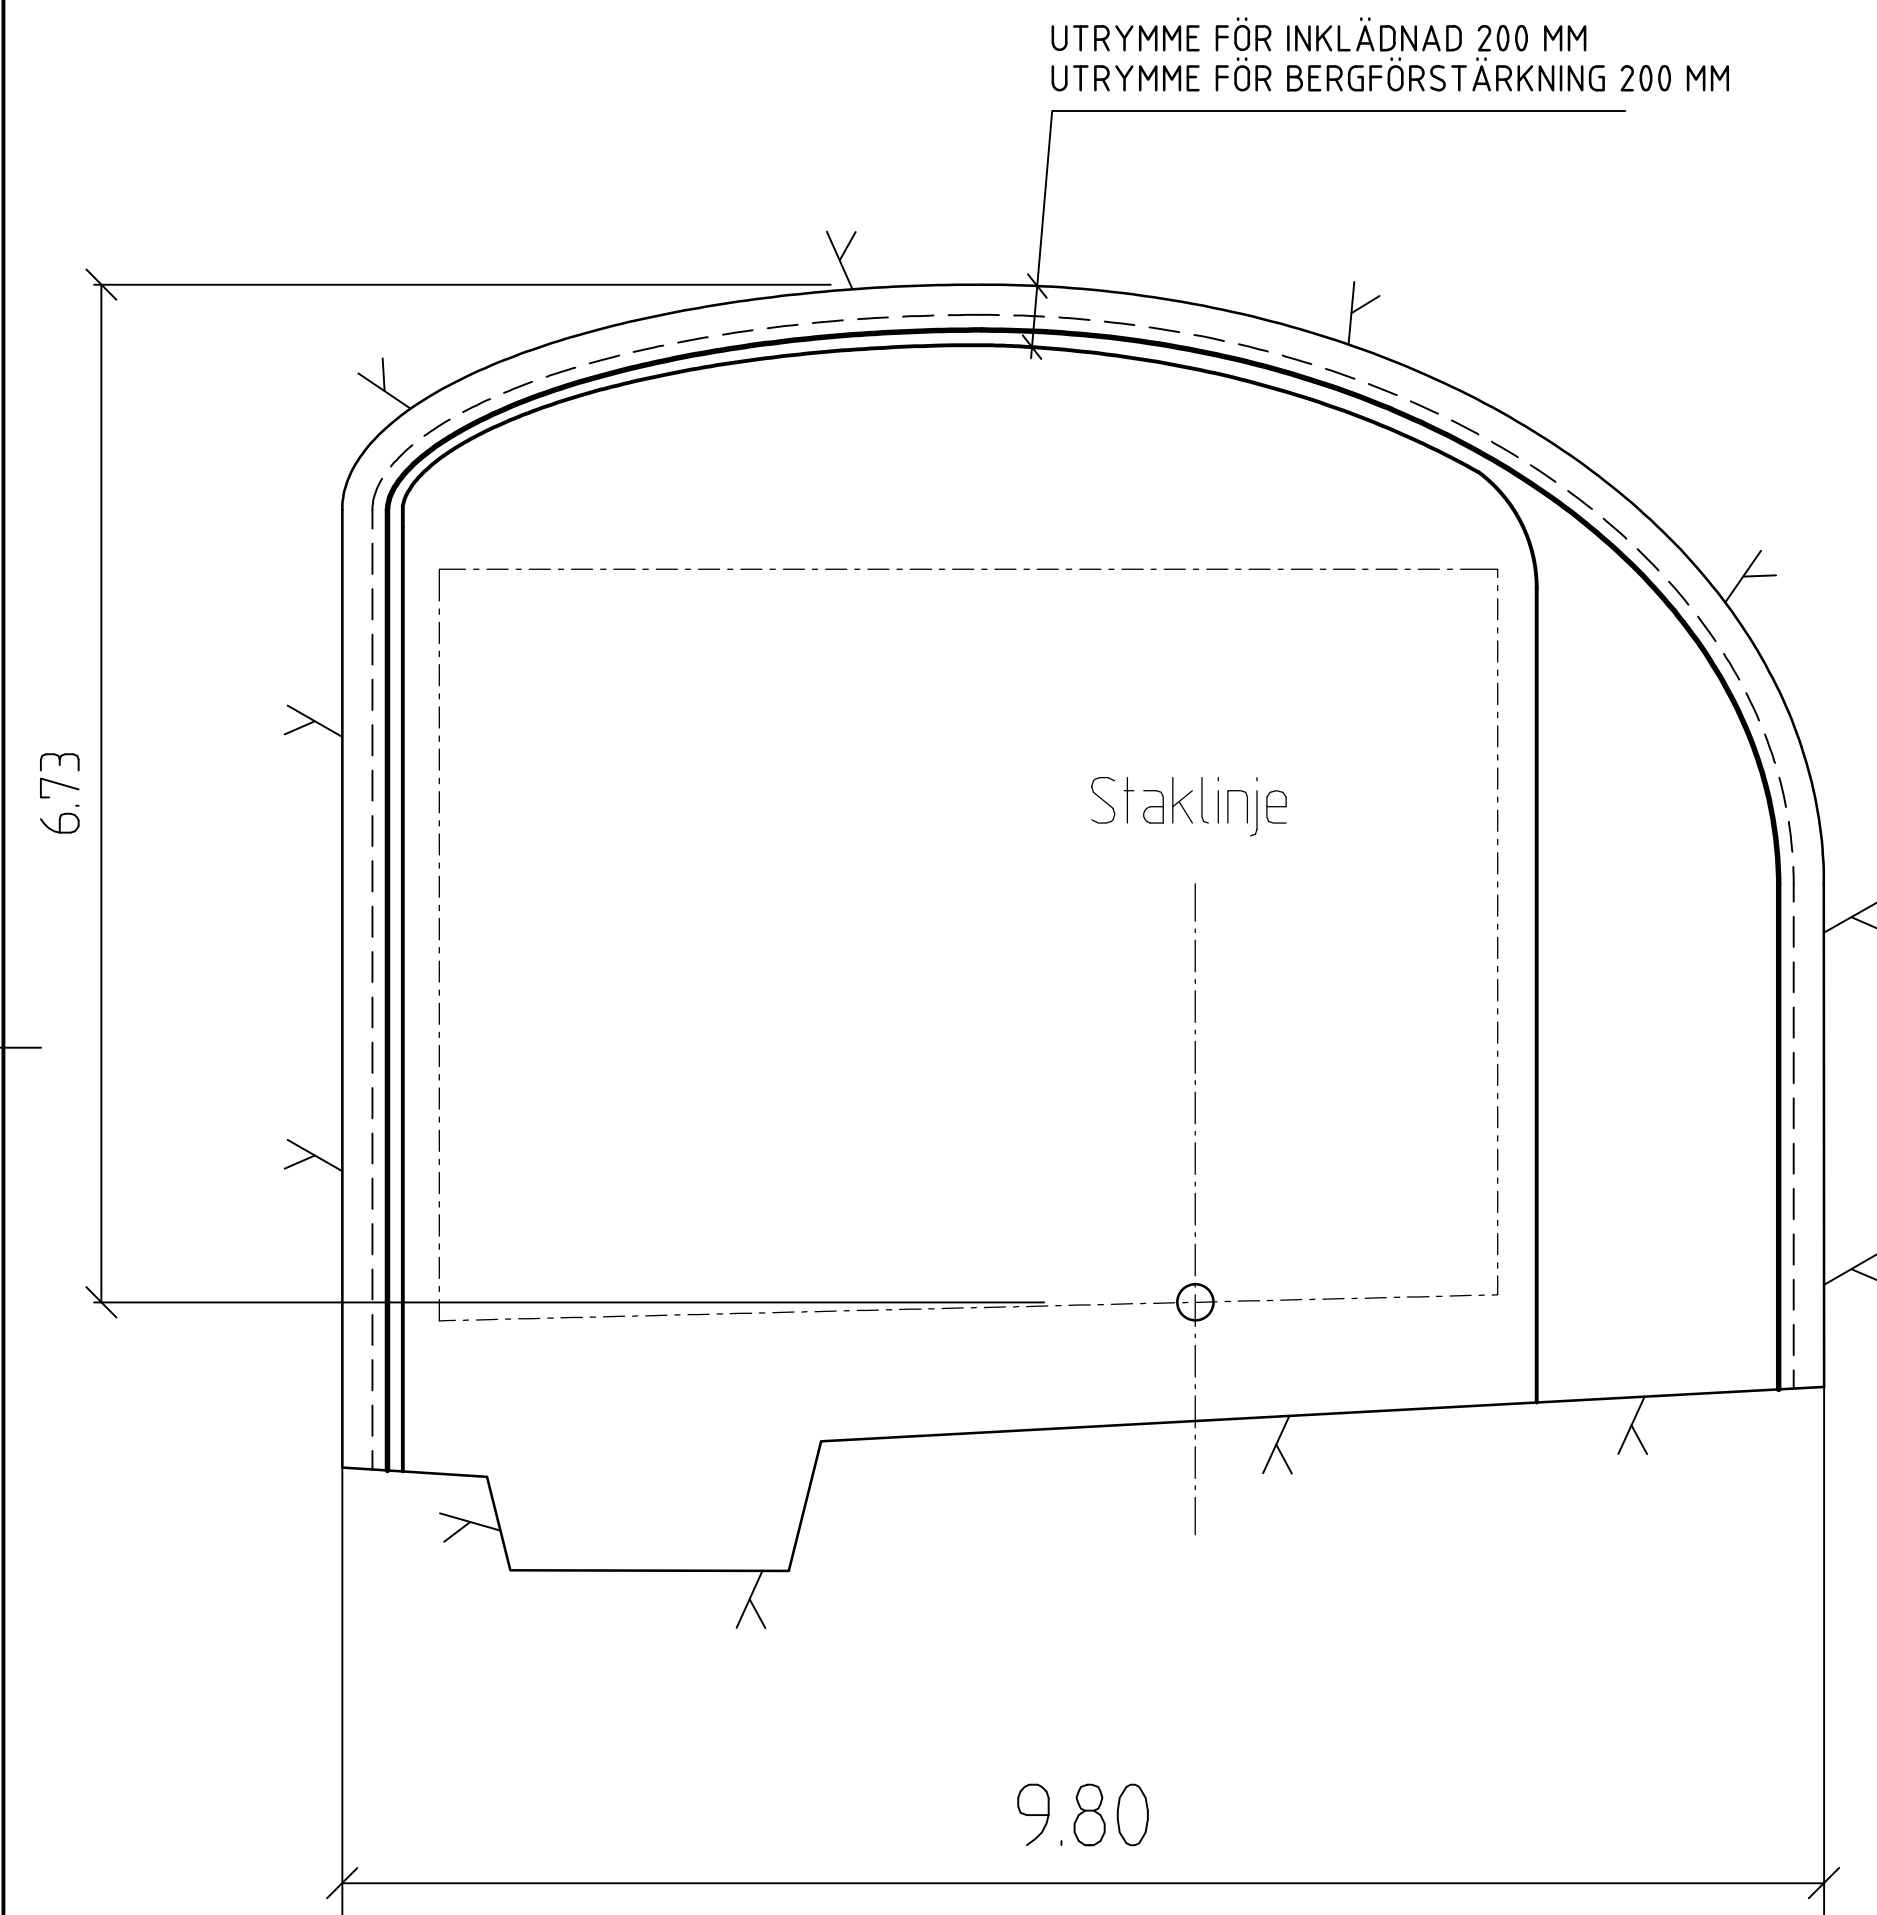

View: PLOT1, Drawn: O.W. VA, CAD: Riber 10005141, Drawn: JDN, 2009-08-05, 18:11

REV	ANT	ÄNDRINGEN AVSER	GODK	DATUM	VV DATUM	VV DIARENUMMER
SYSTEMHANDLING						
TRAFIKVERKET			FÖRBIFART STOCKHOLM SKEDE 3 0 GEMENSAMT 010 GEMENSAMT, RAMPER			
Konsortiet Förbifart Stockholm SWECO WSP TYRÉNS			RAMPTUNNEL			
UPPDRAGSANSVARIG A. WILLNER		UPPDRAGSNUMMER 2109002000				
KONSTR E. RUDEGRAN		GRANSK B LINDSTRÖM		KONSTRUKTIONSR A1	FORMAT A1	SKALA 1:50
STOCKHOLM B LINDSTRÖM		2010-06-30		OBJEKT NR 8448590	RITINGSNR 0 10 B 14 01	REV