




TYPSEKTION 1 1:100
VÄG 40, 1+1-VÄG (NY VÄG)

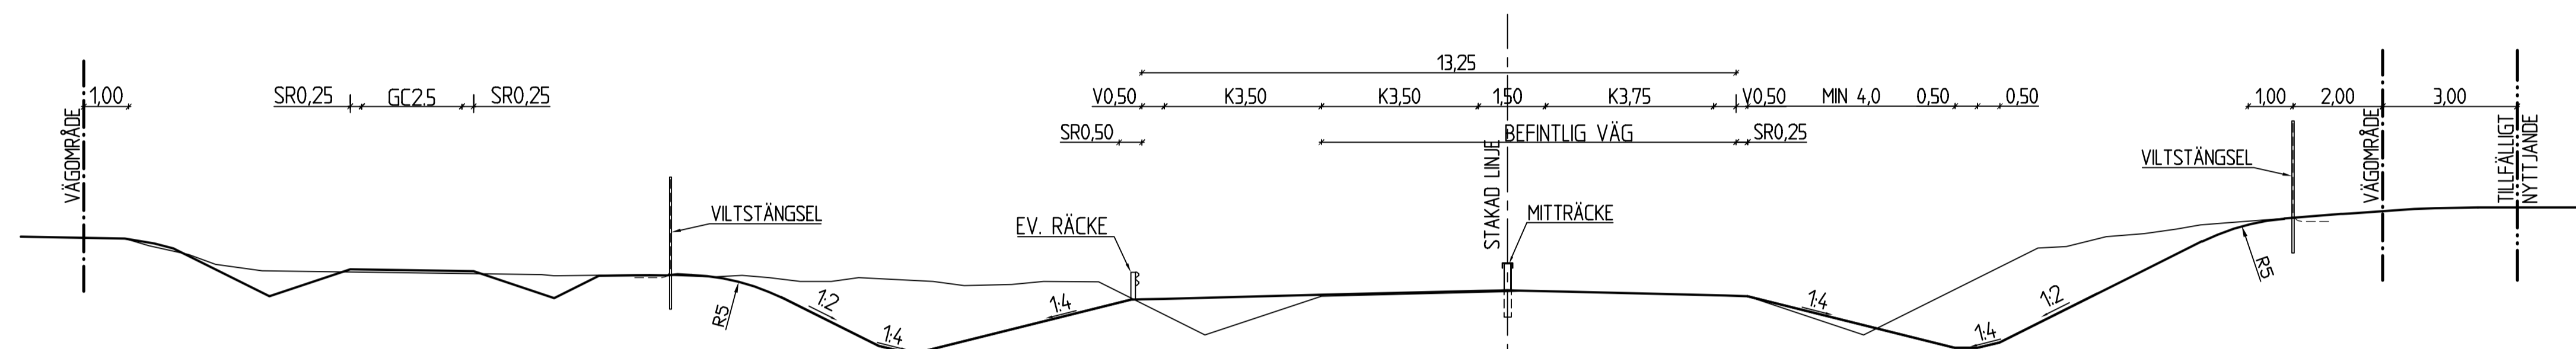


TYPSEKTION 2 1:100
VÄG 40, 2+1-VÄG (BREDDNING I BEFINTLIG LÄGE)

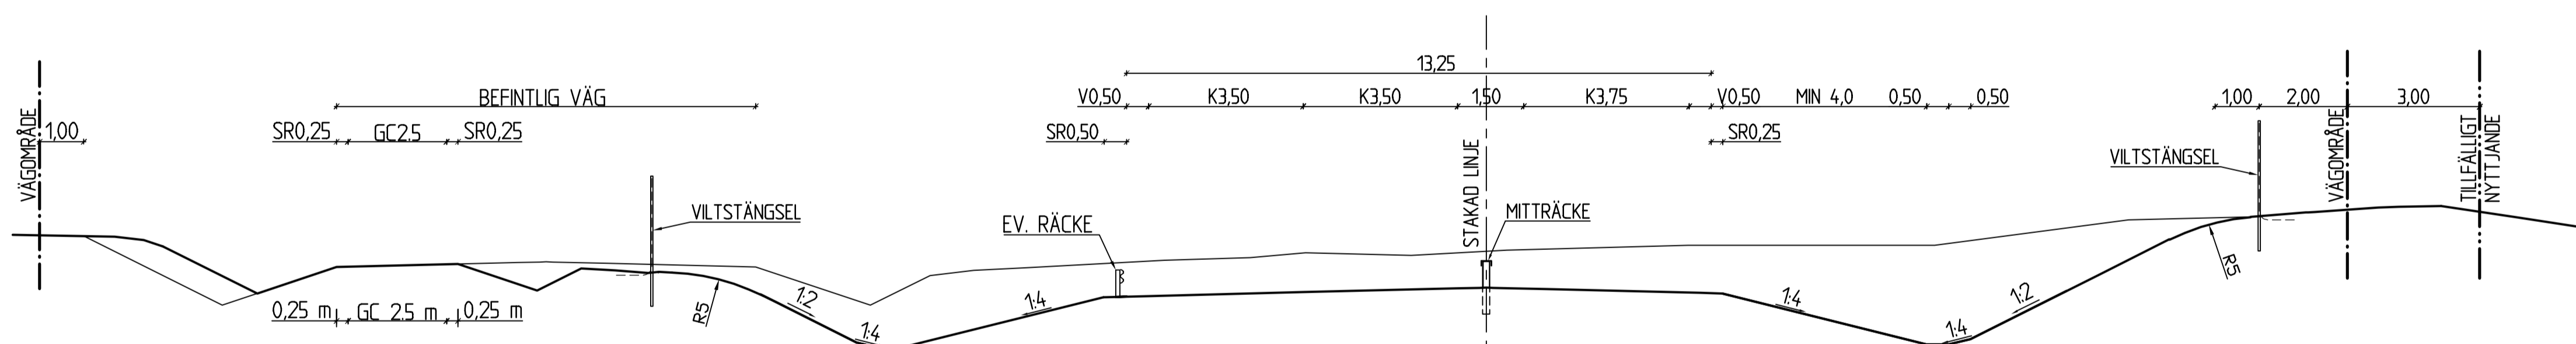




TYPSEKTION 3 1:100
VÄG 40, 2+1-VÄG (NYSTRÄCKNING)

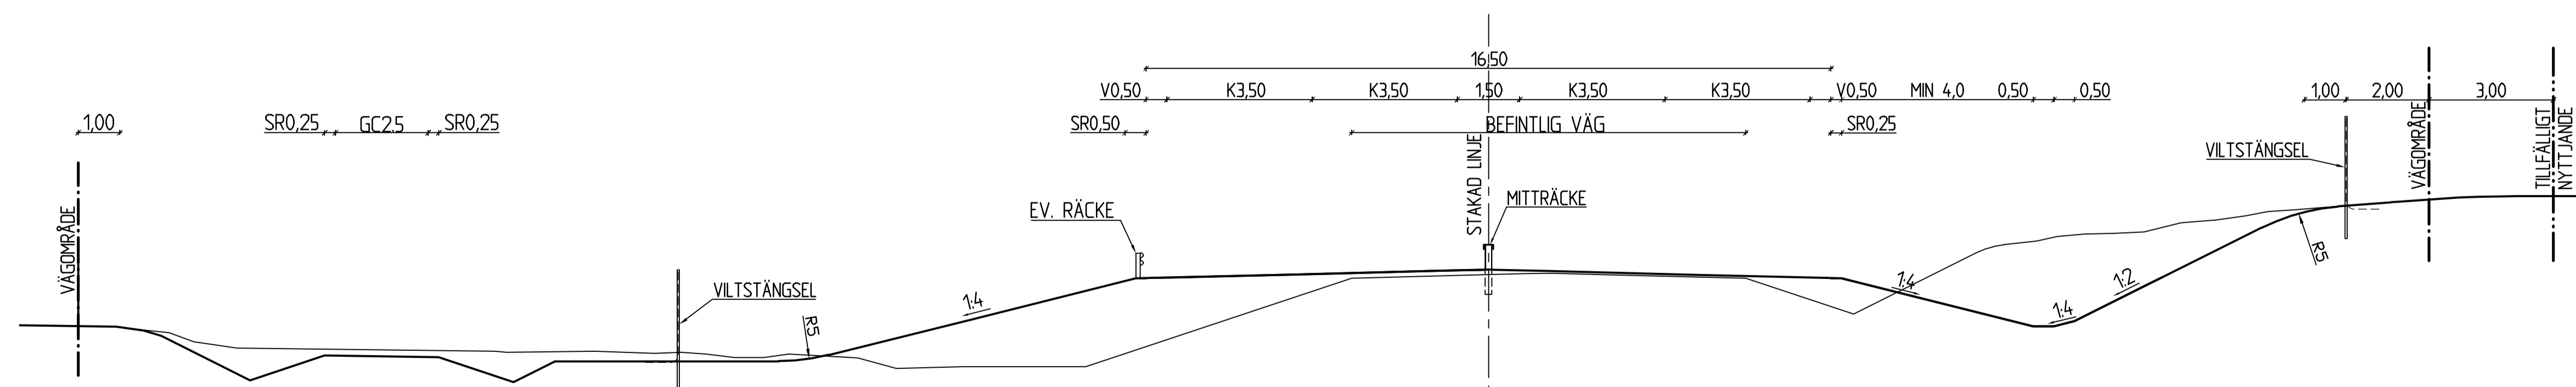

TYPSEKTION 4 1:100
VÄG 40, 2+1-VÄG (BREDDNING I BEFINTLIG LÄGE)

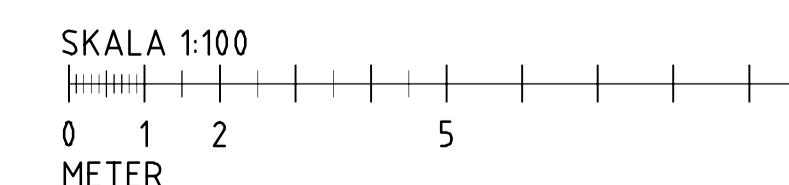

TYP AV PLAN		VÄGPLAN	
GRANSKNINGSSTATUS / SYFTE			
HANDLINGSTYP			
GRANSKNINGSHANDLING			
DATUM		LEVERANS / ÄNDRINGS-PM	
2018-05-31			
OBJEKT			
VÄG 40			
JÖNKÖPING - VÄSTERVIK			
DELOMRÅDE / BANDEL			
DELEN NÄSSJÖ - EKSJÖ			
ANLÄGGNINGSDL			
01			
OBJEKTNUMMER / KM	KONSTRUKTIONNUMMER		
871865			
BESTÄLLARE	LEVERANTÖR		
TRAFIKVERKET	WSP		
SKAPAD AV	UPPDRAGSNUMMER		
T. KARLSSON	10226499		
GODKÄND AV	ÄNDRING		
REINO ERIXON	5320		
RITNINGSTYP			
TYPSEKTION			
TEKNIKOMRÅDE / INNEHÅLL			
VÄGUTFORMNING			
BESKRIVNING			
TYPSEKTION 1-4			
SKALA	FORMAT	FÖRVALTNINGSNUMMER	
1:100	A1		
RITNINGNUMMER	BLAD	NÄSTA BLAD	BET
101T0401			

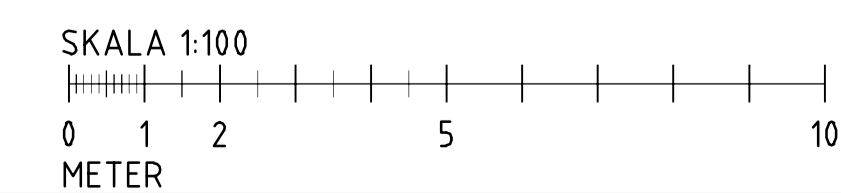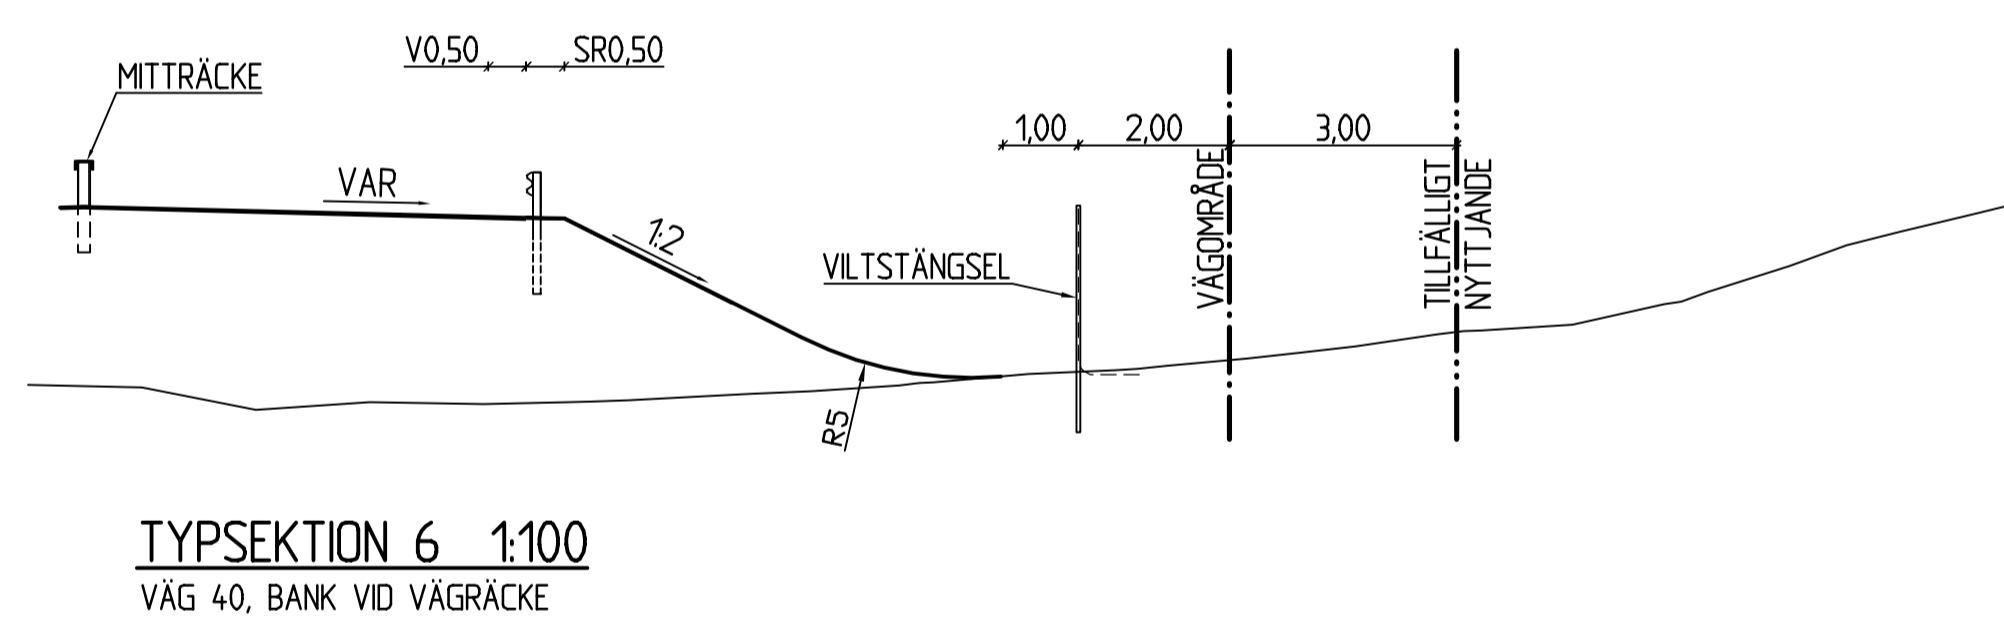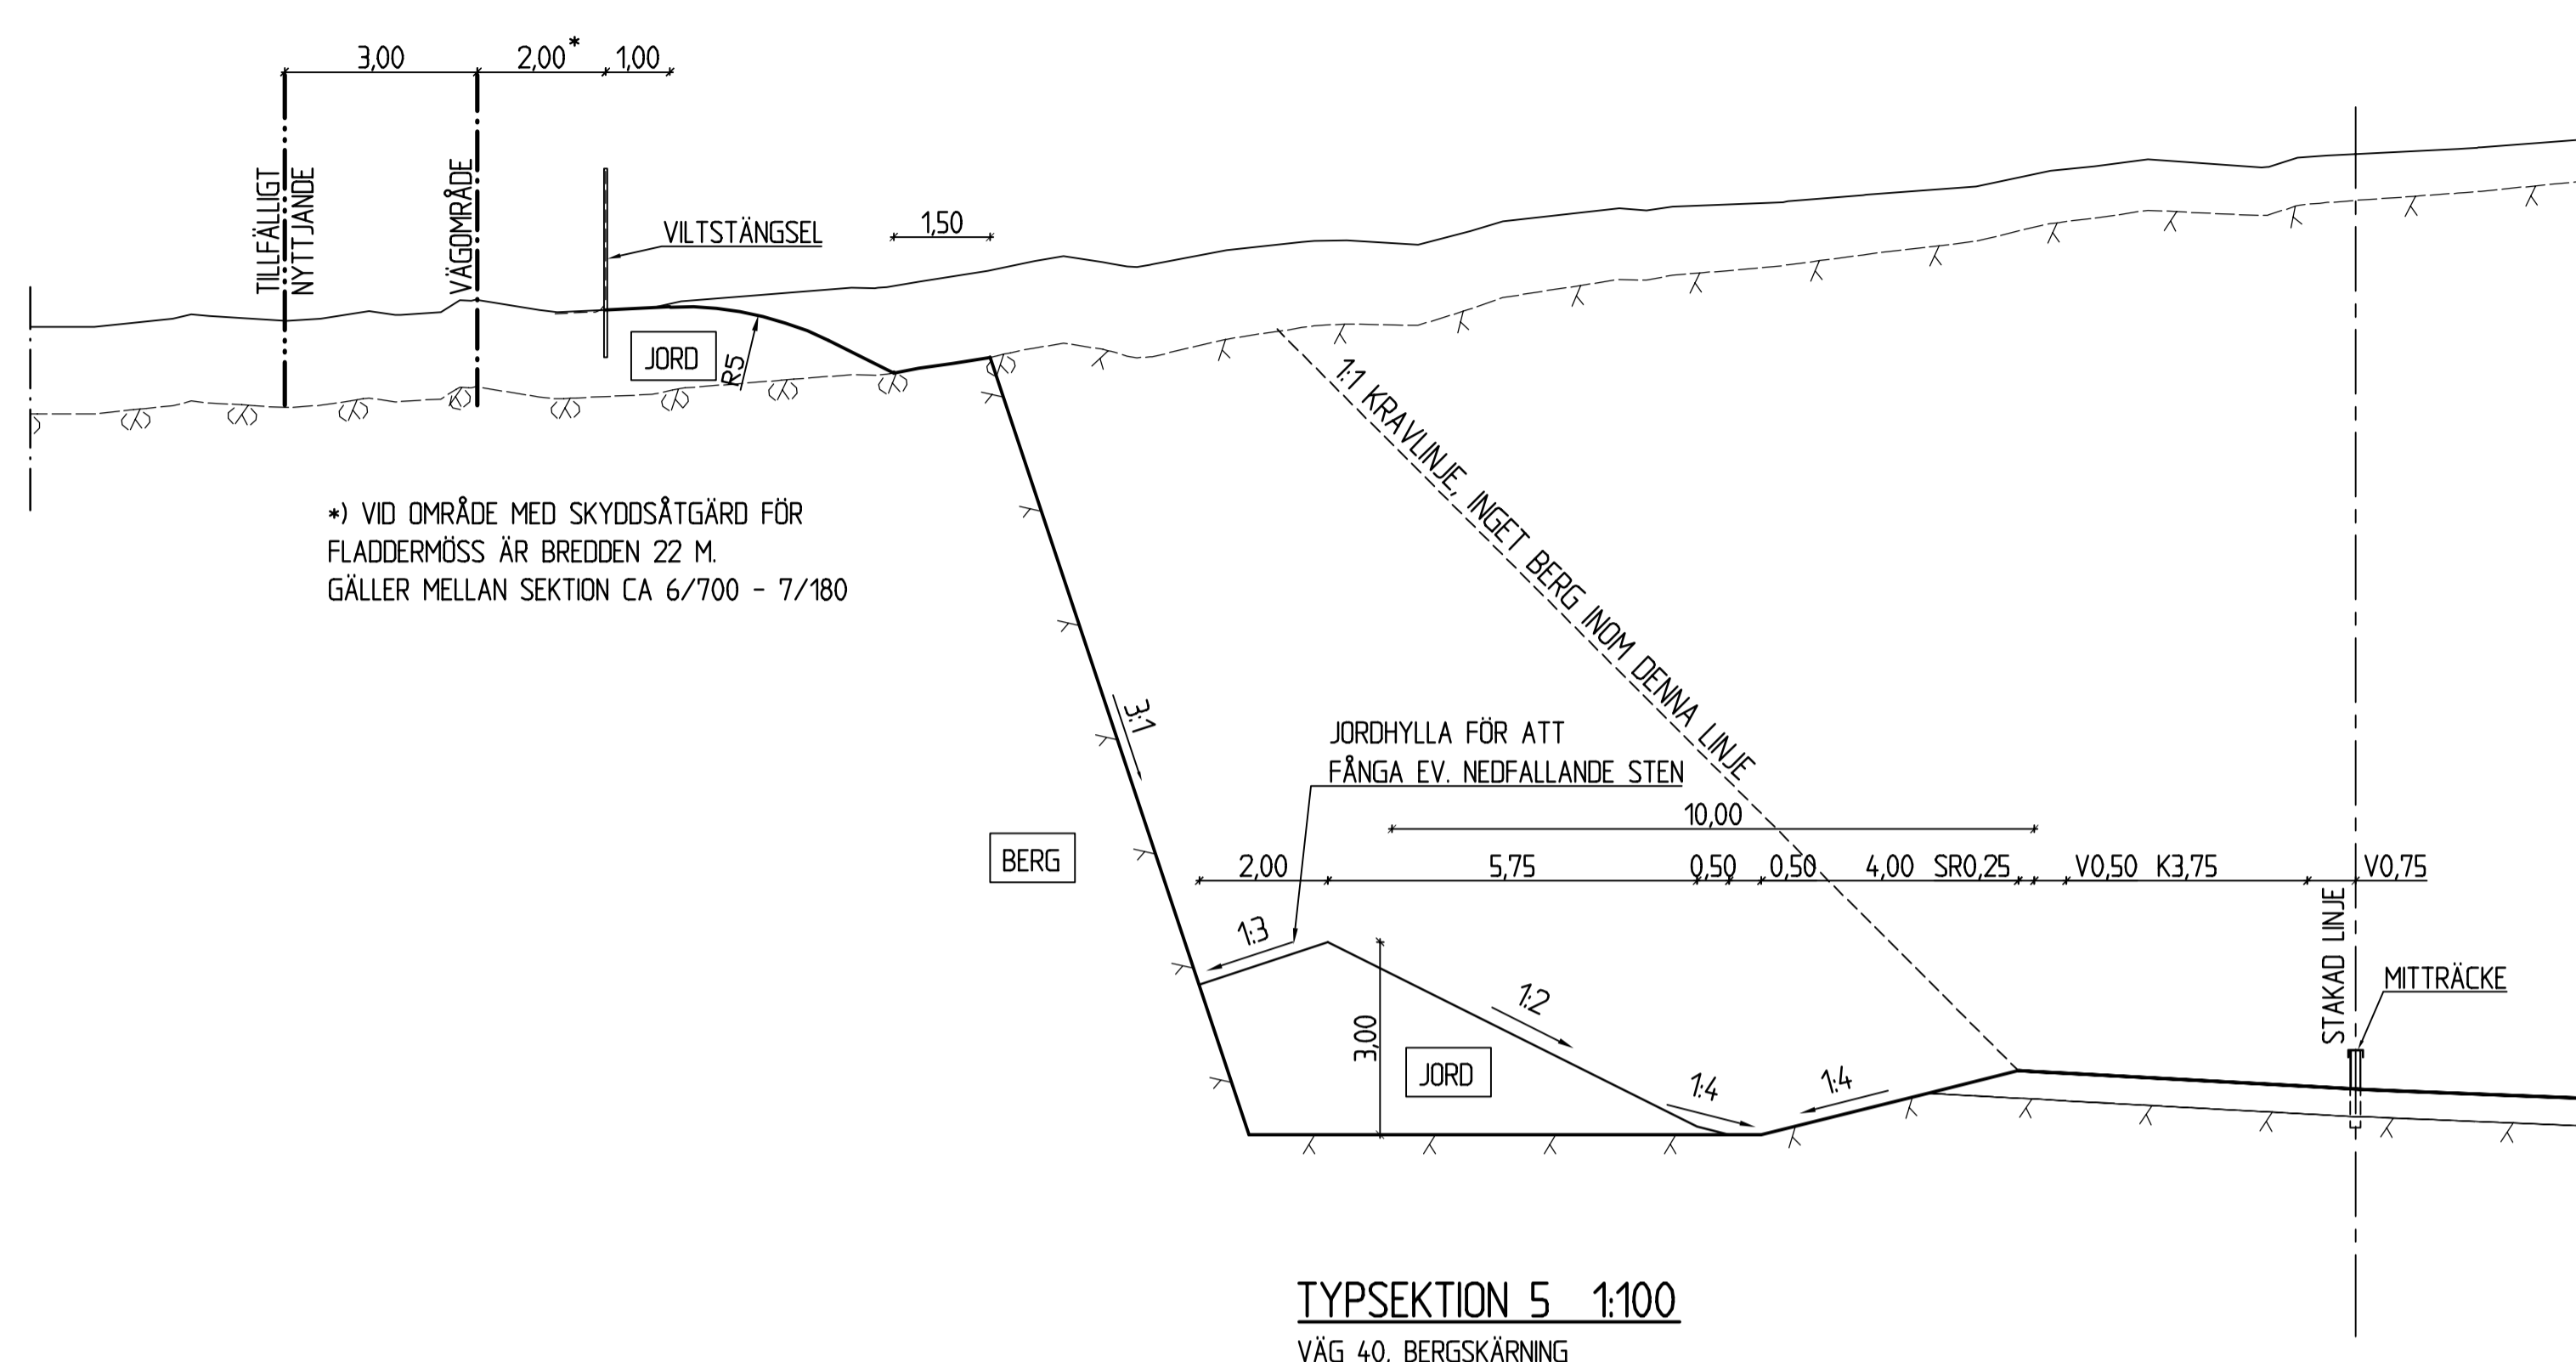

TYP AV PLAN		VÄGPLAN	
GRANSKNINGSSTATUS / SYFTE			
HANDLINGSTYP			
GRANSKNINGSHANDLING			
DATUM		LEVERANS / ÄNDRINGS-PM	
2018-05-31			
OBJEKT			
VÄG 40			
JÖNKÖPING - VÄSTERVIK			
DELOMRÅDE / BANDEL			
DELEN NÄSSJÖ - EKSJÖ			
ANLÄGGNINGSDL			
01			
OBJEKTNUMMER / KM	KONSTRUKTIONNUMMER		
871865			
BESTÄLLARE	LEVERANTÖR		
TRAFIKVERKET	WSP		
SKAPAD AV	UPPRAGSNUMMER		
T. KARLSSON	10226499		
GODKÄND AV	ÄNDRING		
REINO ERIXON	5320		
RITNINGSTYP			
TYPSEKTION			
TEKNIKOMRÅDE / INNEHÅLL			
VÄGUTFORMNING			
BESKRIVNING			
TYPSEKTION 5			
SKALA	FORMAT	FÖRVALTNINGSNUMMER	
1:100	A1		
RITNINGSNUMMER	BLAD	NÄSTA BLAD	BET
101T0402			