




CYKELVÄG MED STAKET TRÅNG SEKTION

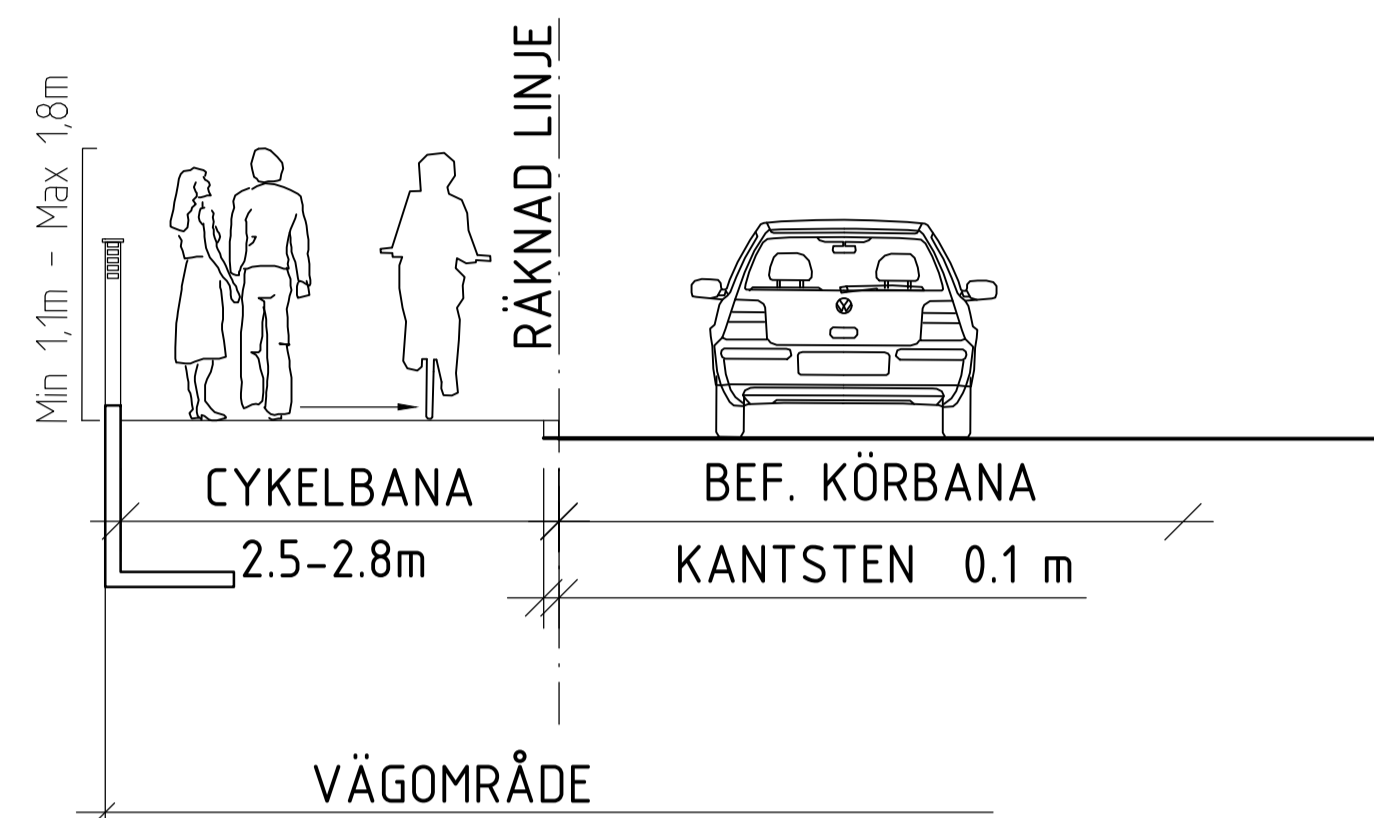

CYKELVÄG MED KANTSTEN TRÅNG SEKTION

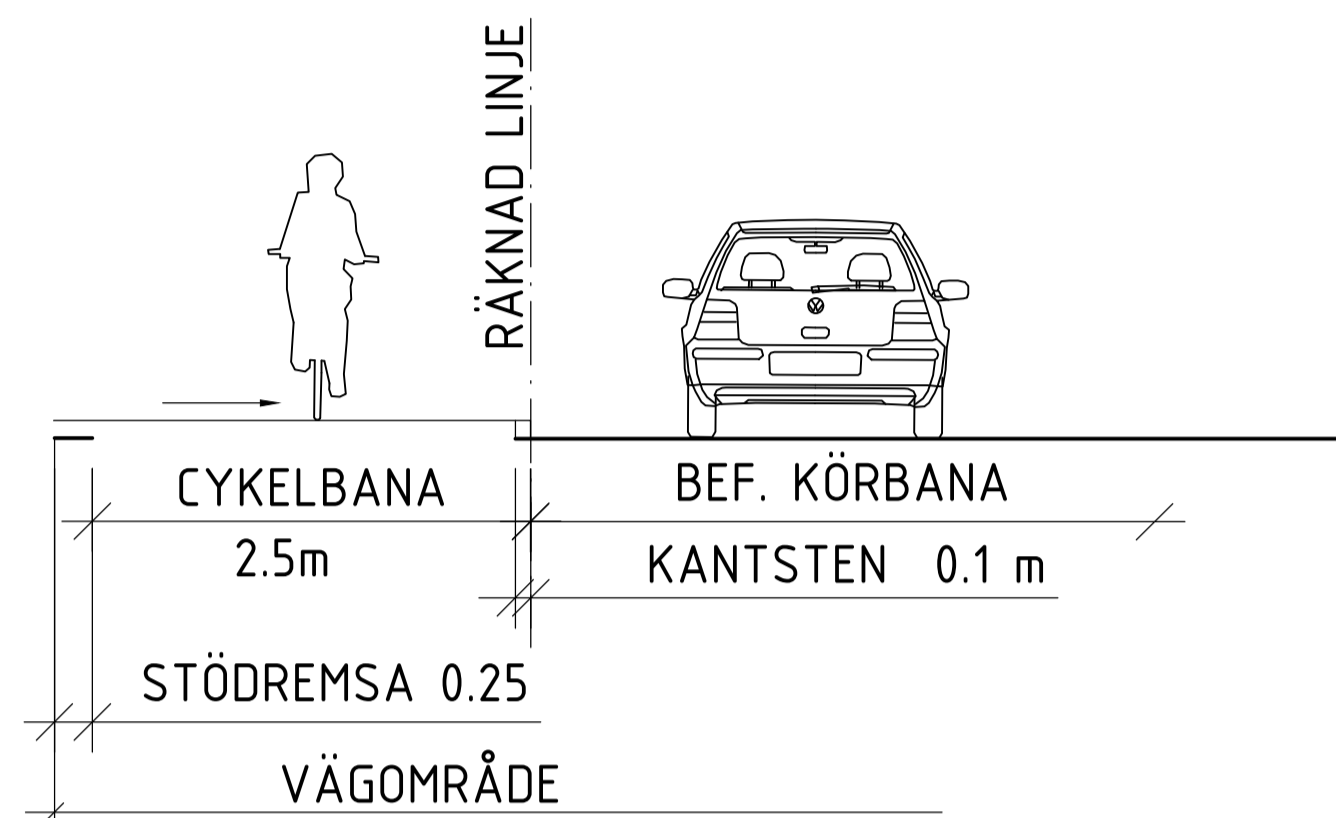


CYKELVÄG MED GRÖN SIDOREMSA

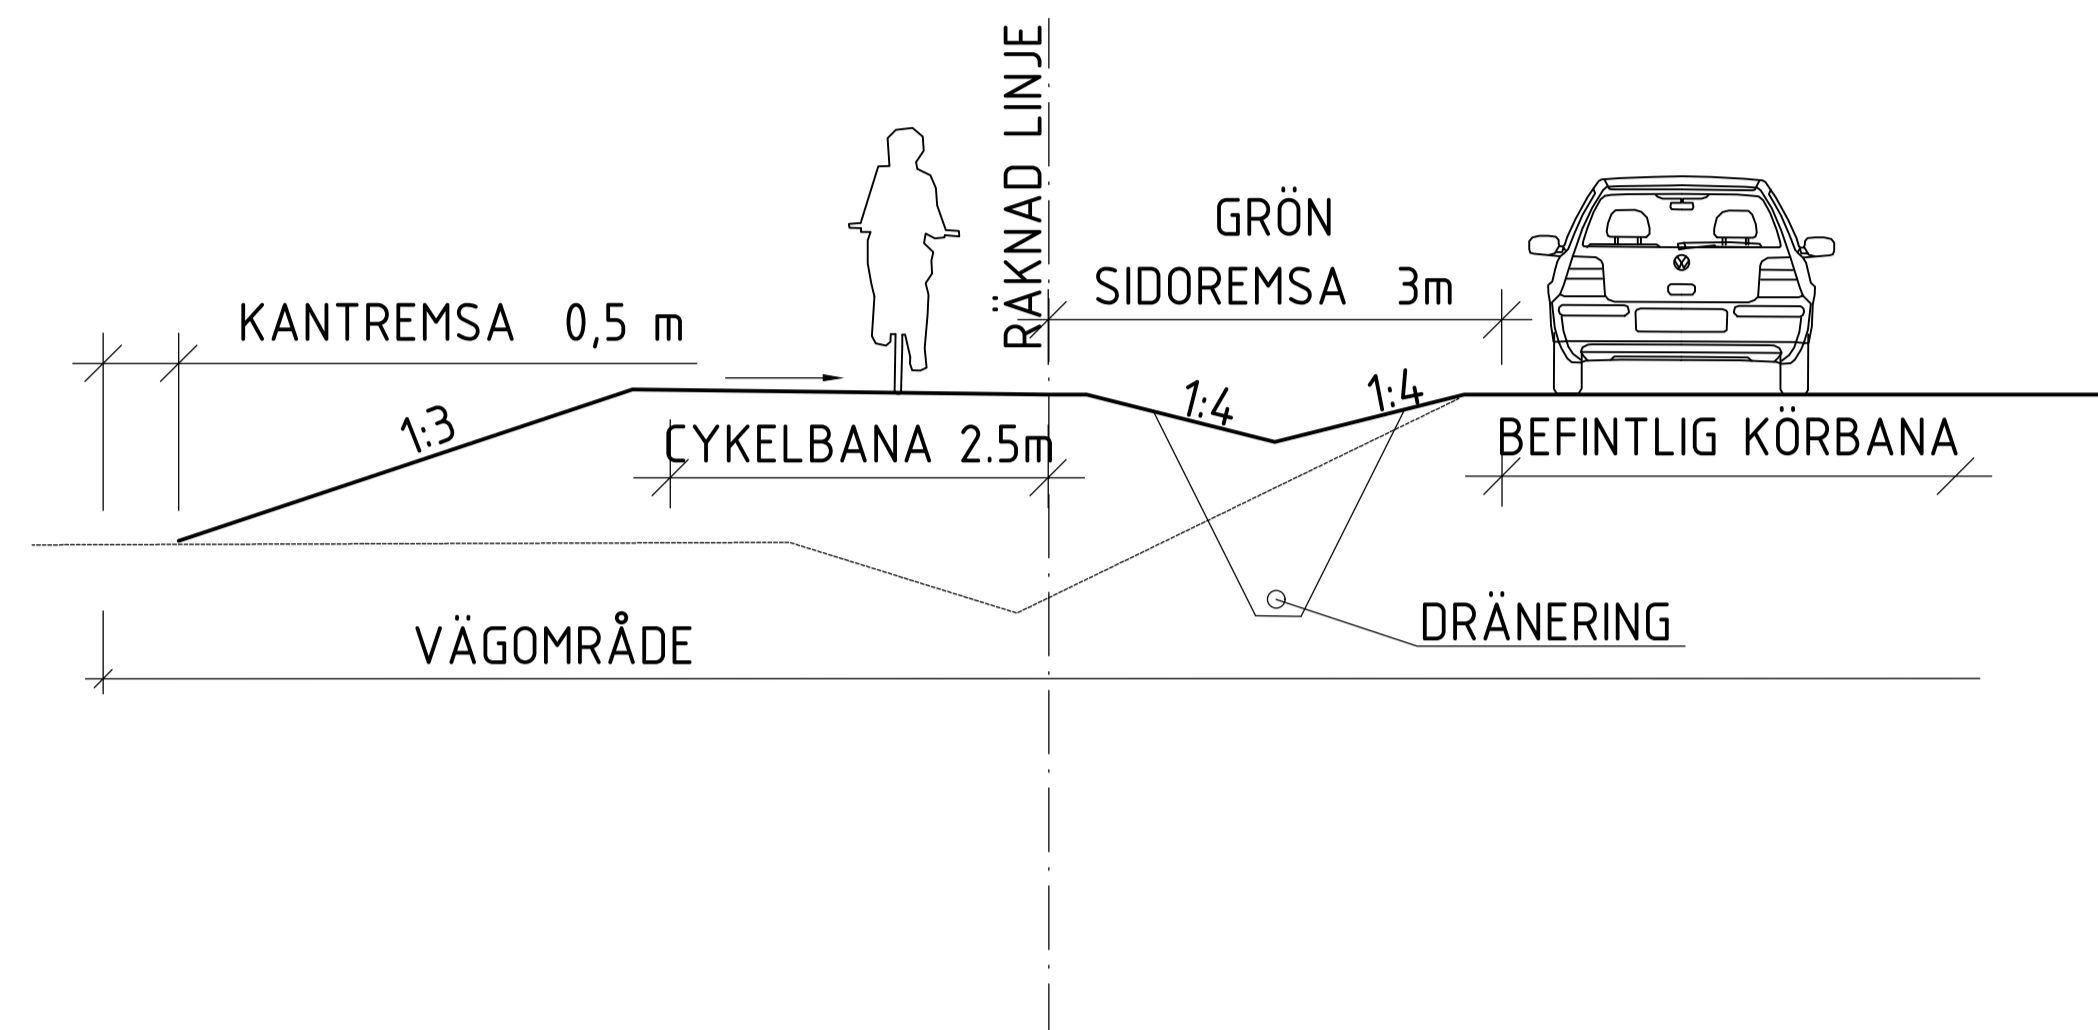

SKALA 1:50 (A1)

Passage

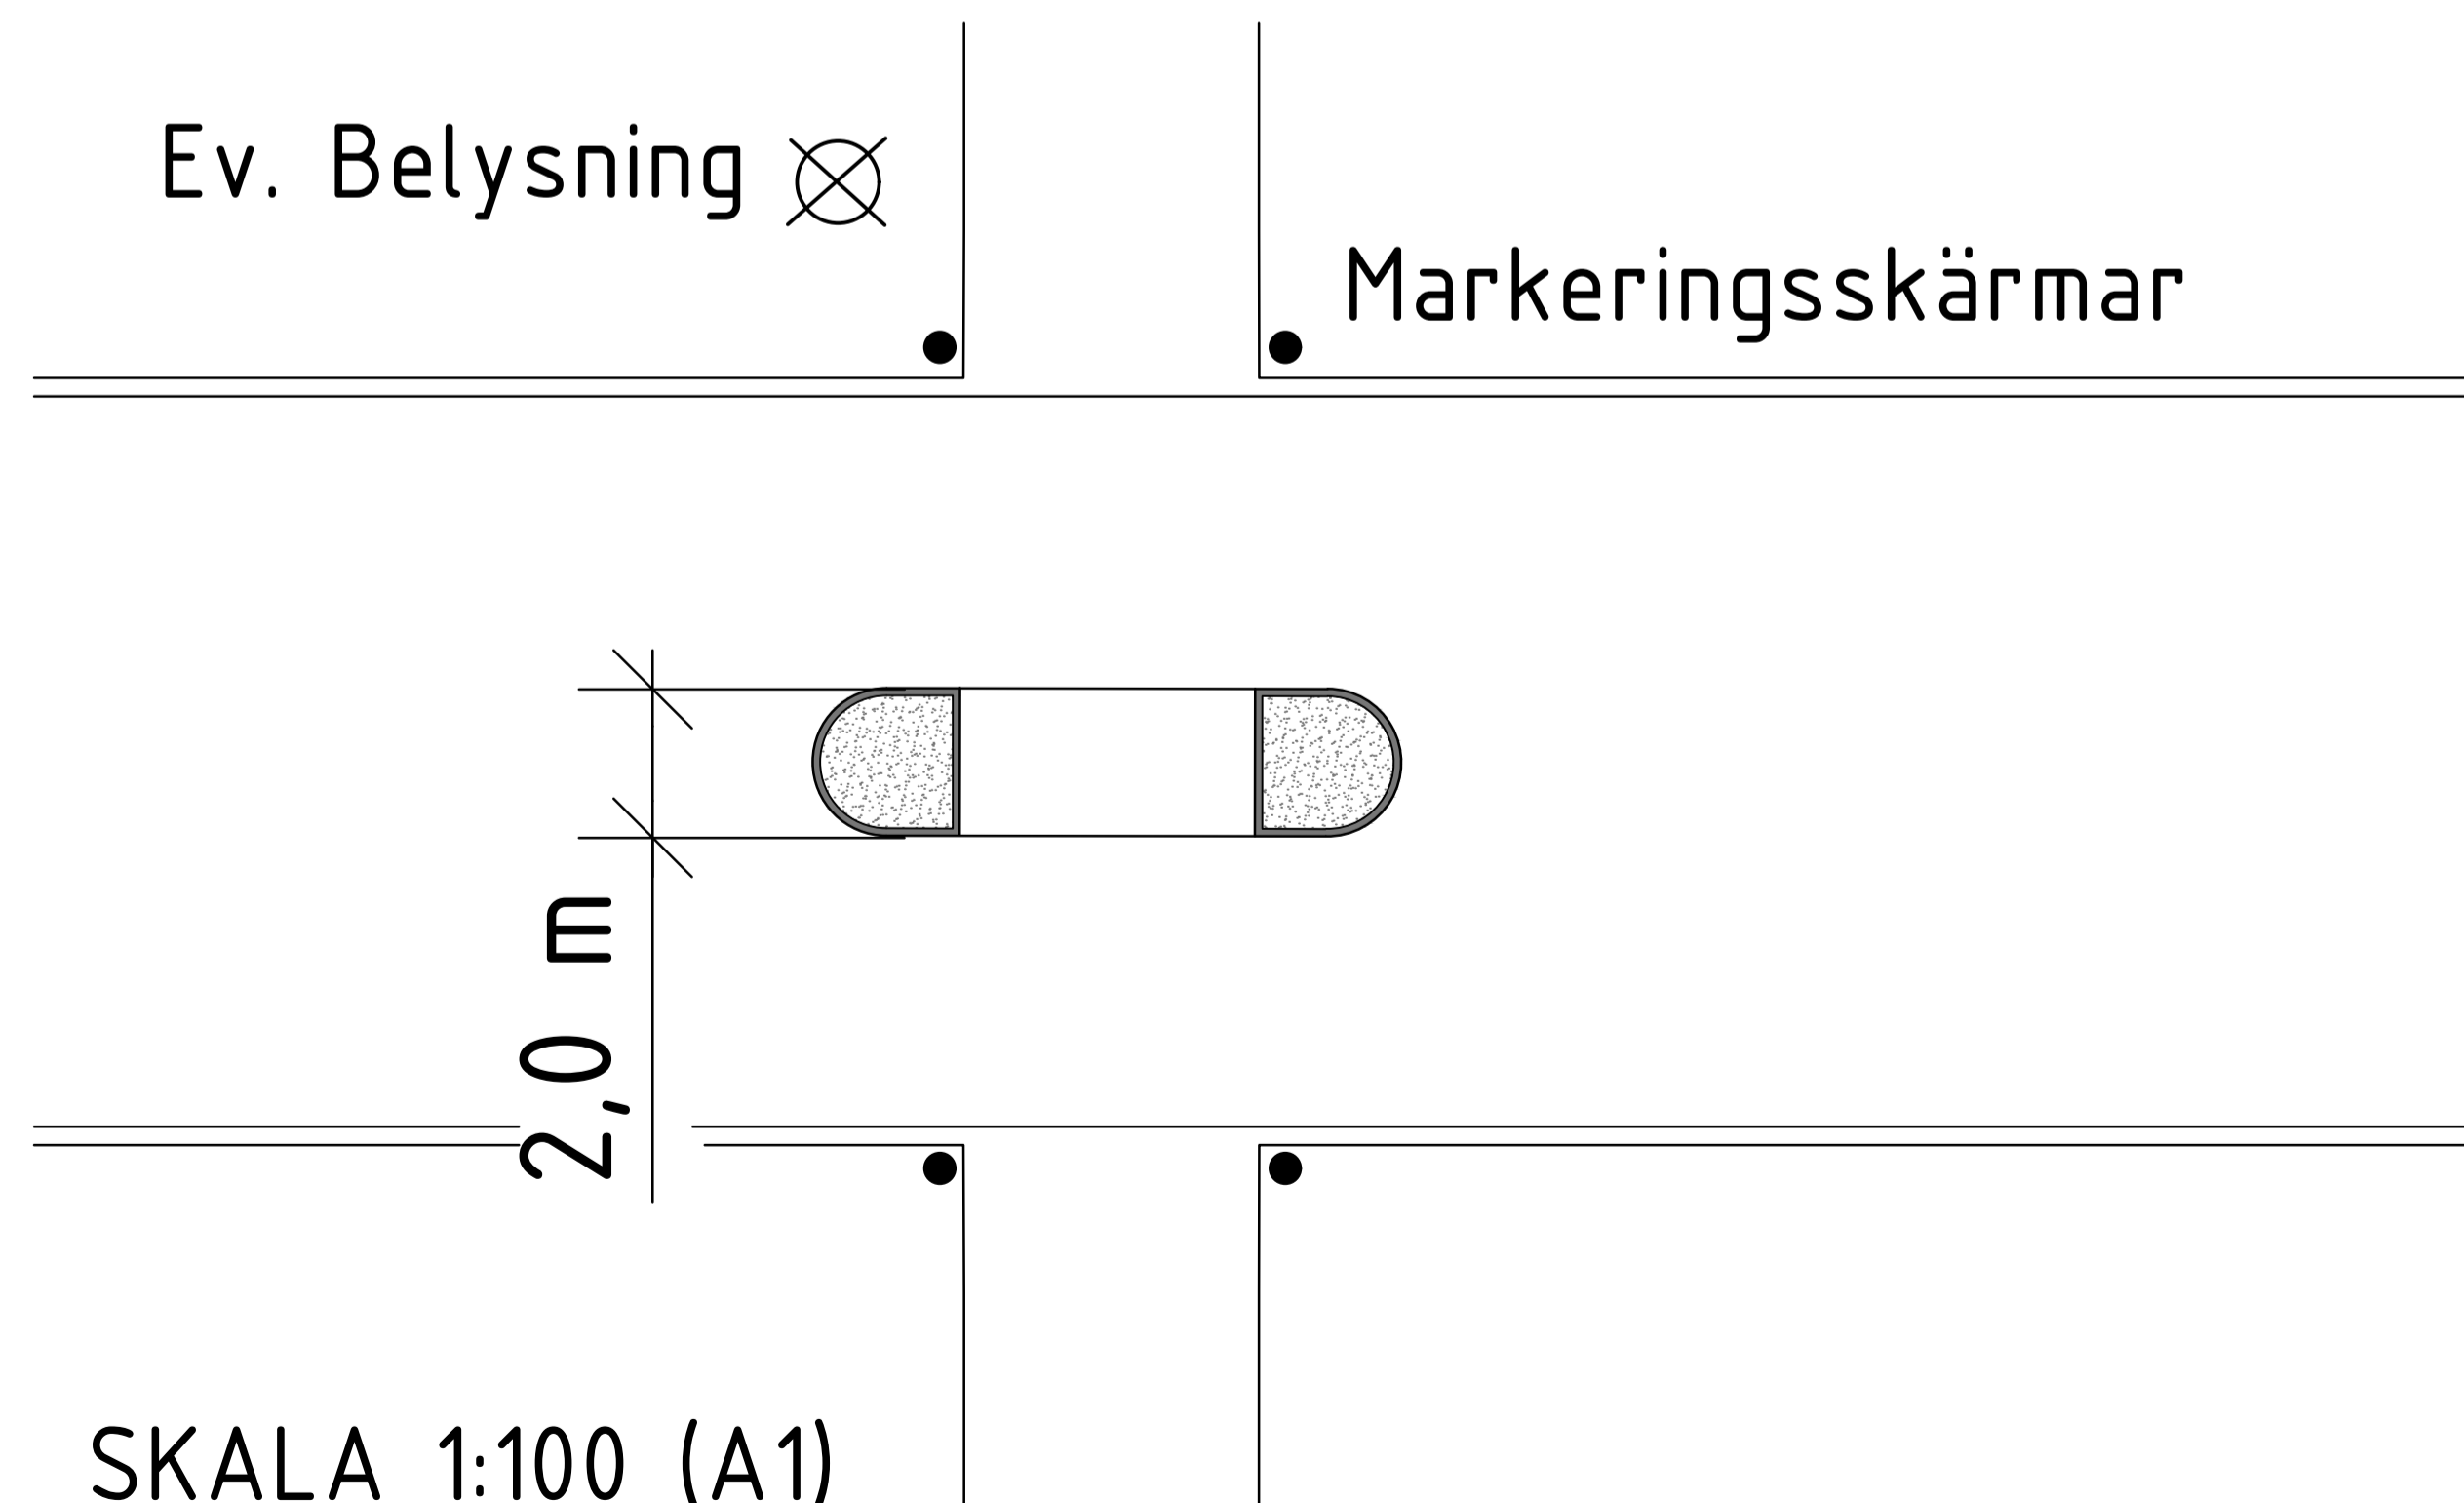

SKALA 1:100 (A1)

| | | | |
|---------------------------|---|------------------------|----------------|
| TYP AV PLAN | | VÄGPLAN | |
| GRANSKNINGSSTATUS / SYFTE | | | |
| HANDLINGSTYP | | | |
| DATUM | 2020-02-17 | LEVERANS / ÄNDRINGS-PM | |
| OBJEKT | GÅNG- OCH CYKELVÄG VÄG 956 | | |
| DELOMRÅDE / BANDEL | VÄG 956 | | |
| ANLÄGGNINGSDEL | KYRKÖBY DALAVÄGEN - SÄRÖLEDEN | | |
| OBJEKTNUMMER / KM | 165442 | KONSTRUKTIONSNUMMER | |
| BESTÄLLARE | TRAFIKVERKET | LEVERANTÖR | SWECO |
| SKAPAD AV | P. NIELSEN | UPPRÄGGSNUMMER | 12703695 |
| GODKÄND AV | S. JACOBSSON | AVDELNING | |
| RITNINGSTYP | TYPSEKTIONER, DETALJER | | |
| TEKNIKOMRÅDE / INNEHÅLL | VÄGUTFORMNING & TRAFIK | | |
| BESKRIVNING | VÄG 956 DELEN KYRKÖBY DALAVÄGEN-SÄRÖLEDEN | | |
| SKALA | 1:50/1:100 | FORMAT | A1 |
| RITNINGSNUMMER | 131T0401 | BLAD | NÄSTA BLAD BET |

Ritning: P:\ZZ251\12703695\000\3 Väg 956 - Gång- och cykelväg\131T0401\131T0401.dwg Skapad av: Nielsen, Permie 2020-02-11 08:37