
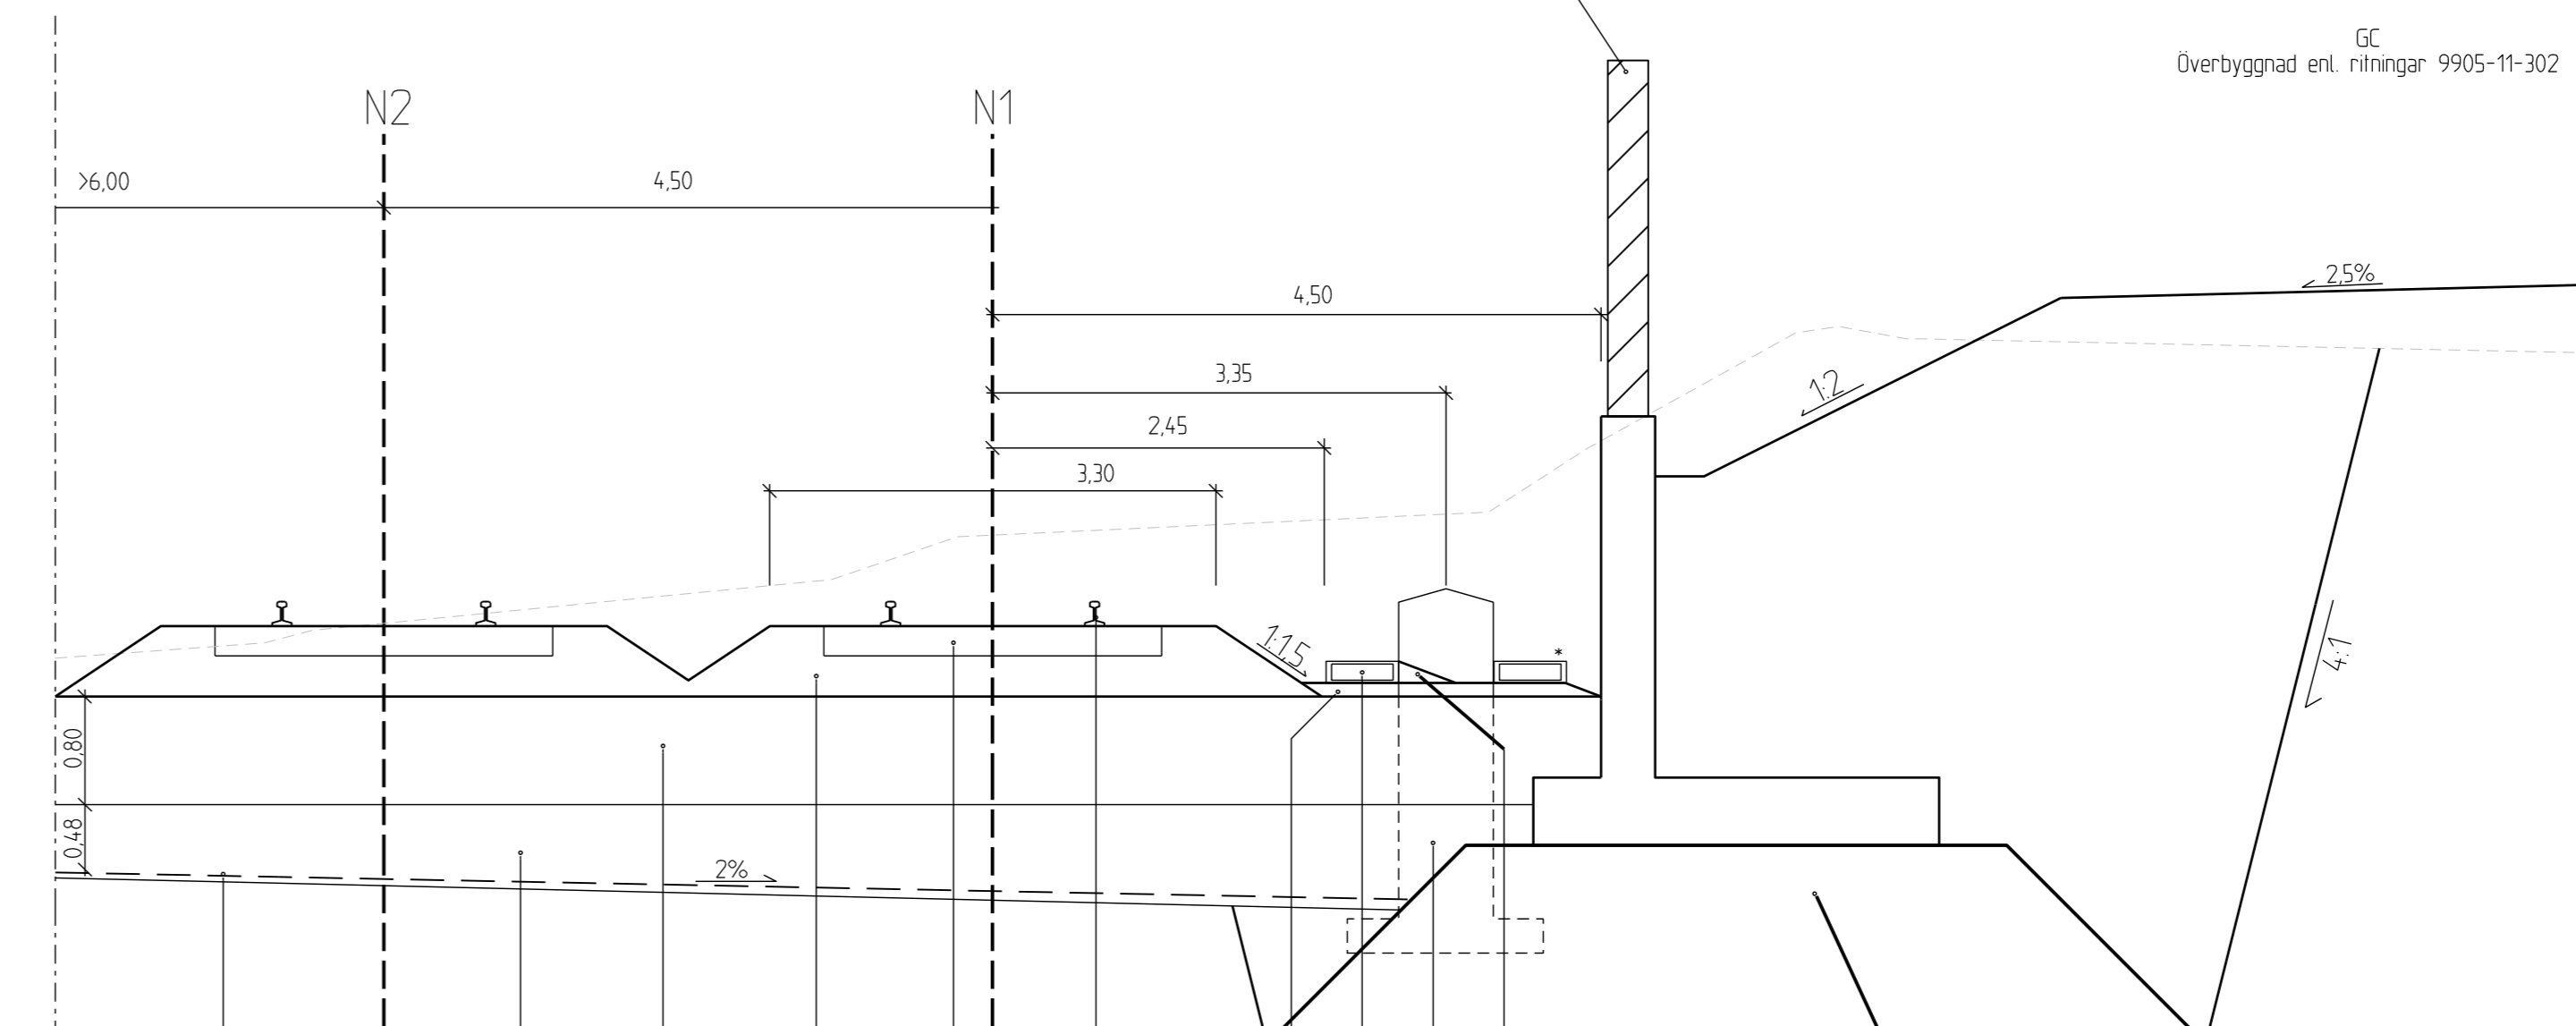


Jordskärning  
Lundaspåret  
km 11+600 - 11+705

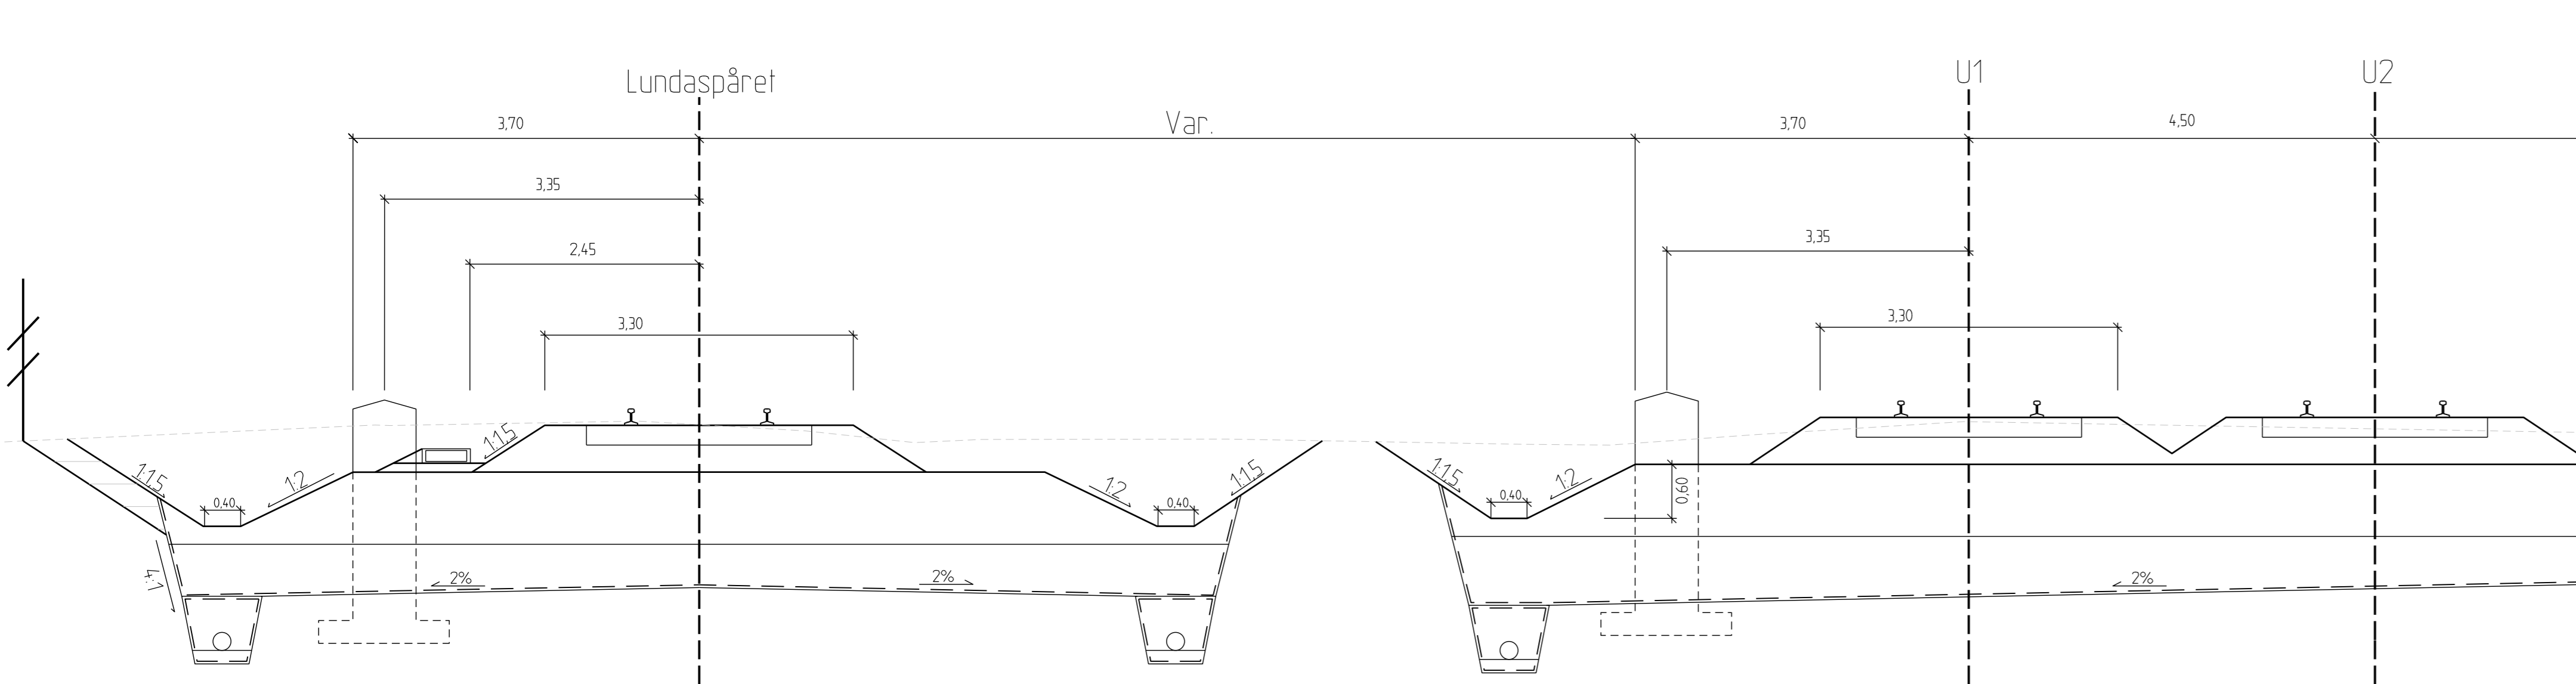

For utformning av stödmur och grundläggning se ritning 9905-14-400.007 - 009

- Befintlig mark
  - Befintlig berg
  - ▨ Erosionsskydd
- \*) Kanalisering går parallellt förutom vid KTL-stolpe
- GC  
Överbyggnad enl. ritningar 9905-11-302

BENÄMNINGAR OCH KODER

NR	BENÄMNING	KOD	MATERIAL/TYP	ANMÄRKNING
1	Rät	DFB.2	60E1 (h=172 mm)	
6	Sliper	DFB.1	Belong	
10	Ballast	OCH.311	Makadamballast klass 1	
20	Förstärkningslager	OCH.15	Bergkrossmaterial	Förstärkning
21	Frostisoleringslager	OCH.16	Bergkross-, jord- eller gruskrossmaterial	Frostisolerings*
42	Materialskiljande lager	DBB.132	Geotextil bruksklass N4	Utförs vid terrassyta av jordmaterial
44	Materialskiljande lager	DBB.1213	Geotextil bruksklass N2	
61	Ledningsbädd för dränledning	CEC.2112	Jord- eller krossmaterial	
63	Ledningsbädd för kabelränna	CEC.22	Krossmaterial 0-32 mm	
64	Kringfyllning för dränledning	CEC.3112	Bergkrossmaterial 0-32 mm	
68	Kringfyllning för kabelränna	CEC.32	Bergkross-, jord- eller gruskrossmaterial	
110	Erosionsskydd på jordstätt	OCH.21	Krossmaterial	Utförs vid behov
170	Ledning av PE-rör, firmabundna dränrör	PB-53	Ø 150 mm	
190	Fundament för kontaktleddningsstolpe	DEF.32	Med fot i jord	
193	Skyddsstängsel	DEG.3	Med fundament i jord, höjd= 180cm	
240	Kabelränna med lock	DEN.15		

**ANMÄRKNINGAR**  
 Frostfritt djup är 1600mm under RUK.  
 Terrasseringsdjup ska vara 1800mm under RUK.  
 Gräns mellan teknikområde spår och teknikområde mark är 520mm under RUK.  
 Utanför bef. järnvägsanläggning har vi bedömt 0,2m markavlagning.  
 \*) Utgår vid tätfyllning, för omfattning se GEOGRAFISKA SAMMANSTÄLLNINGSRITNINGAR 9905-00-110.016 - 028

INTERNGRANSKNING 2014-11-10

REV	REVIDEREN AVSER	GRANSKAD	UPPDRAGSNUMMER	DATUM	KONSTRUERAD AV	GRANSKAD AV
		<b>ATKINS</b>	E. WIDMARK	2011335	MÅLARBANAN	
		<b>TRAFIKVERKET</b>	R. TIMMERMAN	2013-06-28	MARK OCH JÄRNVÄGSARBETEN	
MÅLARBANAN (SUNDBYBERG) - KUNGSÄNGEN			SKEDE SYSTEMHANDLING			
DUVBO - BARKARBY			TEKNIKPRÖVE			
NORMALSEKTION MARK - JÄRNVÄG			MARKANLÄGGNING			
			PRJ. 11-600 - 11-705		SKALA 1:50	
			RITNINGSR. PROJEKT 9905-11-325		BÄNDEL 4.4.5	
KONSTRUERAD AV	GRANSKAD AV	FASTSTÄLLO AV	DATUM	FORMAT	RITNINGSR. FÖRVALTNING	BLAD
ATKINS/RIKR			2013-06-28	A3FFF		NÄSTA BL. REV
						007 008

Den här ritning är Trafikverkets egendom. Allt obehörigt begagnande av ritningen beivras enligt lag. TRAFIKVERKET