



KOORDINATSYSTEM

SYSTEM I PLAN: SWEREF 99 16 30
 SYSTEM I HÖJD: RH 2000

TECKENFÖRKLARING

MARKANSPRÅK

- — — — — GRÄNS FÖR VÄGOMRÅDE
- — — — — AVGRÄNSNING MELLAN OLIKA TYPER AV MARKANSPRÅK
- NYTT VÄGOMRÅDE MED VÄGRÄTT
- NYTT VÄGOMRÅDE MED INSKRÄNKT VÄGRÄTT
- TILLFÄLLIG NYTTJANDERÄTT

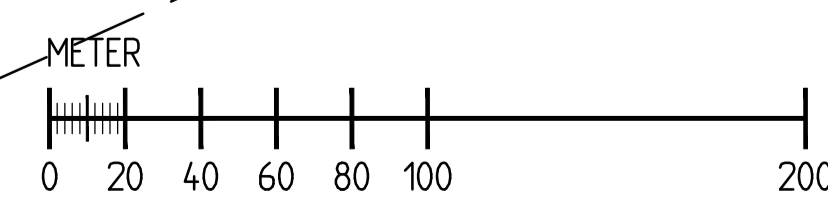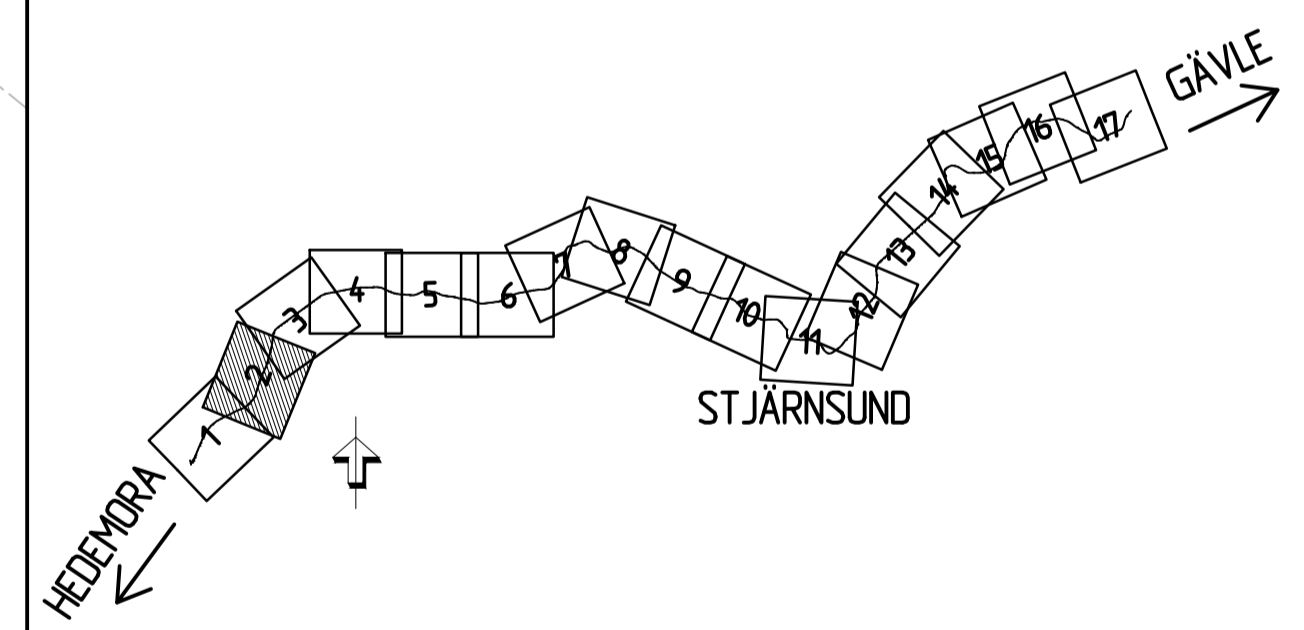

REV	ÄNDRINGEN AVSER	GODK	DATUM	VV DATUM	VV DIARENUMMER
VÄGPLAN					
		VÄG 764, DELEN SVINÖHED - STJÄRNSUND 1 DELEN SVINÖHED-STJÄRNSUND 01 VÄG 764			
		Sveagatan 6 Box 81 781 21 Borlänge Telefon 010 - 505 00 00 www.afconsult.com			
UPPDRAGSANSVARIG O CARLSSON		UPPDRAGSNUMMER 578295			
KONSTR HN		GRÄNSK 2013-04-03		PLAN KONSTRUKTIONSR A1	
BORLANGE		OBJEKT NR 83859490		SKALA 1:2000	
		RITNINGSR 101T0202		REV	