
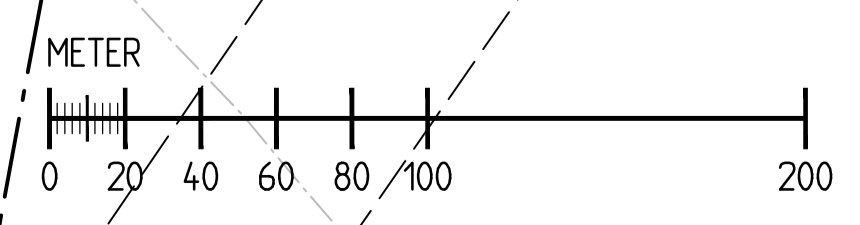


KOORDINATSYSTEM

SYSTEM I PLAN: SWEREF 99 16 30
SYSTEM I HÖJD: RH 2000

TECKENFÖRKLARING

- MARKANSPRÅK
- — — — — GRÄNS FÖR VÄGOMRÅDE
 - — — — — AVGRÄNSNING MELLAN OLIKA TYPER AV MARKANSPRÅK
 - NYTT VÄGOMRÅDE MED VÄGRÄTT
 - NYTT VÄGOMRÅDE MED INSKRÄNKT VÄGRÄTT
 - TILLFÄLLIG NYTTJÄNDERÄTT

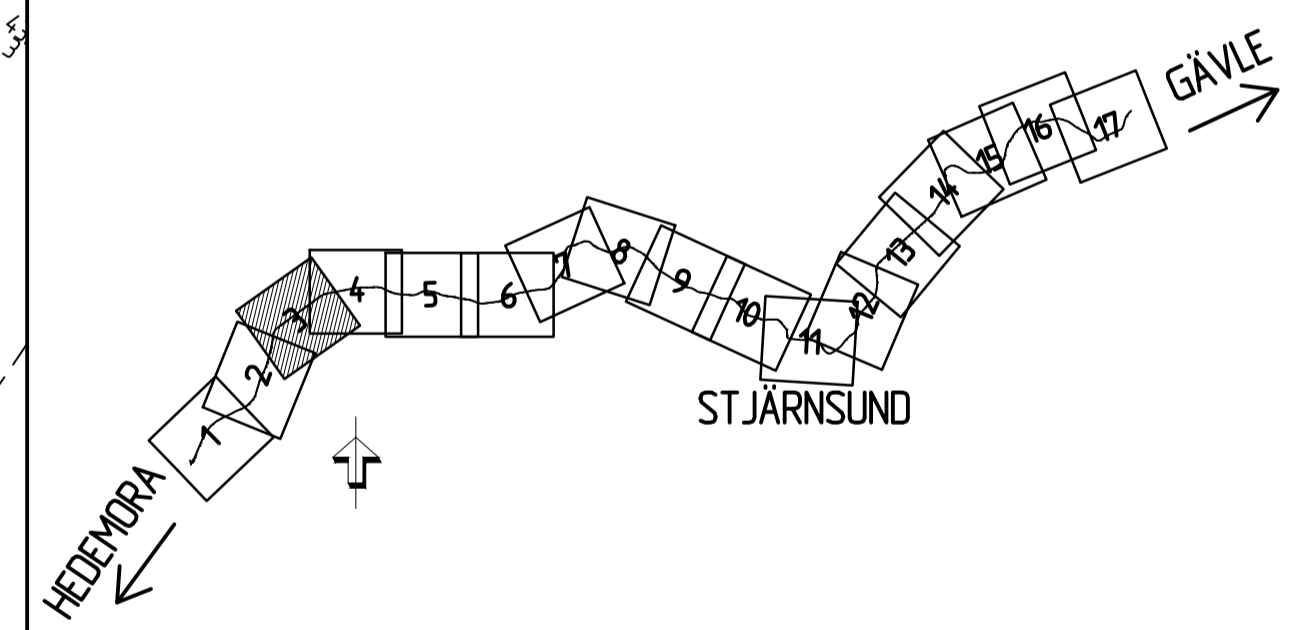

REV	ANT	ÄNDRINGEN AVSER	GDOK	DATUM	VV DATUM	VV DIARENUMMER
-----	-----	-----------------	------	-------	----------	----------------

VÄGPLAN

TRAFIKVERKET

VÄG 764, DELEN SVINÖHED - STJÄRNSUND
1 DELEN SVINÖHED-STJÄRNSUND
01 VÄG 764

VÄG 764
KM 2/000 - 3/000

Sveagatan 6
Box 81
781 21 Borlänge
Telefon 010 - 505 00 00
www.afconsult.com

UPPDRAGSANSVÄRIG O CARLSSON	UPPDRAGSNUMMER 578295	PLAN	
KONSTR HN	GRANSK	KONSTRUKTIONSR 2013-04-03	FORMAT A1
BORLANGE	2013-04-03	OBJEKT NR 83859490	SKALA 1:2000
		RITINGSNR 101T0203	REV