



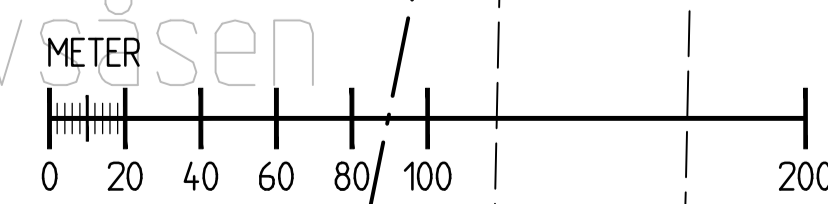

KOORDINATSYSTEM
 SYSTEM I PLAN: SWEREF 99 16 30
 SYSTEM I HÖJD: RH 2000

TECKENFÖRKLARING

- MARKANSPRÅK**
- — — — — GRÄNS FÖR VÄGOMRÅDE
 - — — — — AVGRÄNSNING MELLAN OLIKA TYPER AV MARKANSPRÅK
 - NYTT VÄGOMRÅDE MED VÄGRÄTT
 - NYTT VÄGOMRÅDE MED INSKRÄNKT VÄGRÄTT
 - TILLFÄLLIG NYTTJÄNDERÄTT

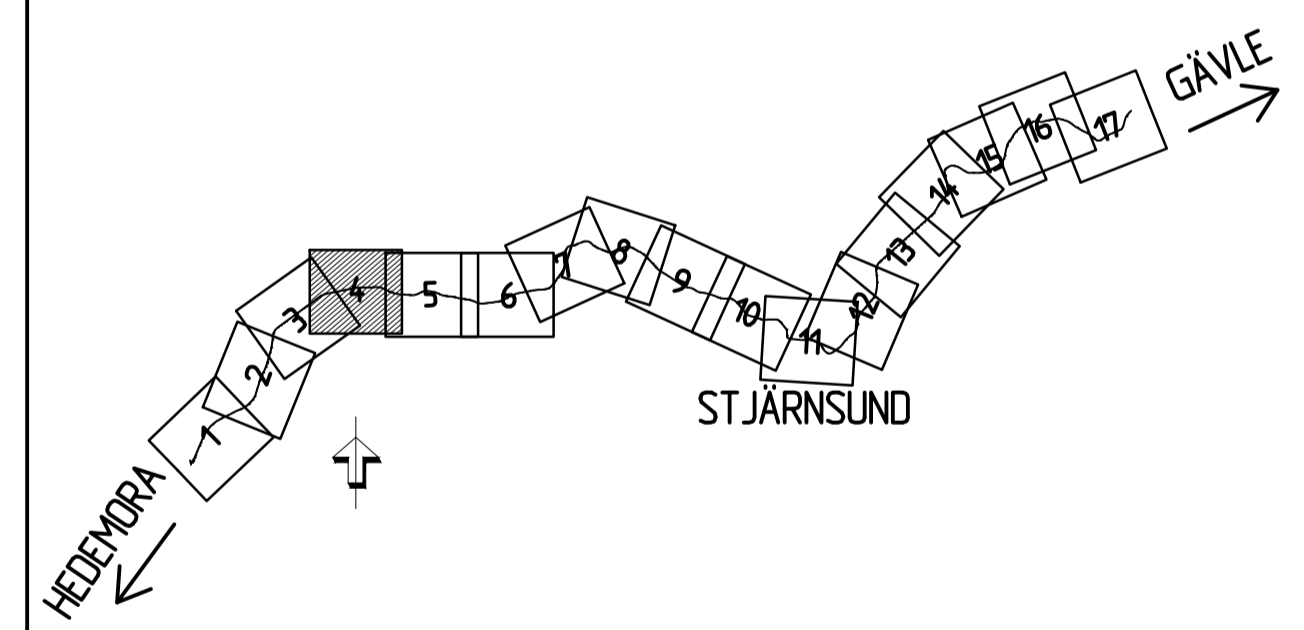

| | | | | | | |
|---------------------------------------|-----|-----------------|---|-------|------------------------|-----------------|
| REV | ANT | ÄNDRINGEN AVSER | GDOR | DATUM | VV DATUM | VV DIARIENUMMER |
| VÄGPLAN | | | | | | |
| | | | VÄG 764, DELEN SVINÖHED - STJÄRNSUND 1 DELEN SVINÖHED-STJÄRNSUND 01 VÄG 764 | | | |
| | | | Sveagatan 6 Box 81 781 21 Borlänge Telefon 010 - 505 00 00 www.afconsult.com | | | |
| UPPDRAGSANSVARIG O CARLSSON | | | UPPDRAGSNUMMER 578295 | | | |
| KONSTR HN | | | KONSTRUKTIONSR PLAN | | | |
| BORLANGE | | | OBJEKT NR 2013-04-03 | | FORMAT A1 | |
| | | | RITINGSNR 83859490 | | SKALA 1:2000 | |
| | | | RITINGSNR 101T0204 | | REV | |