




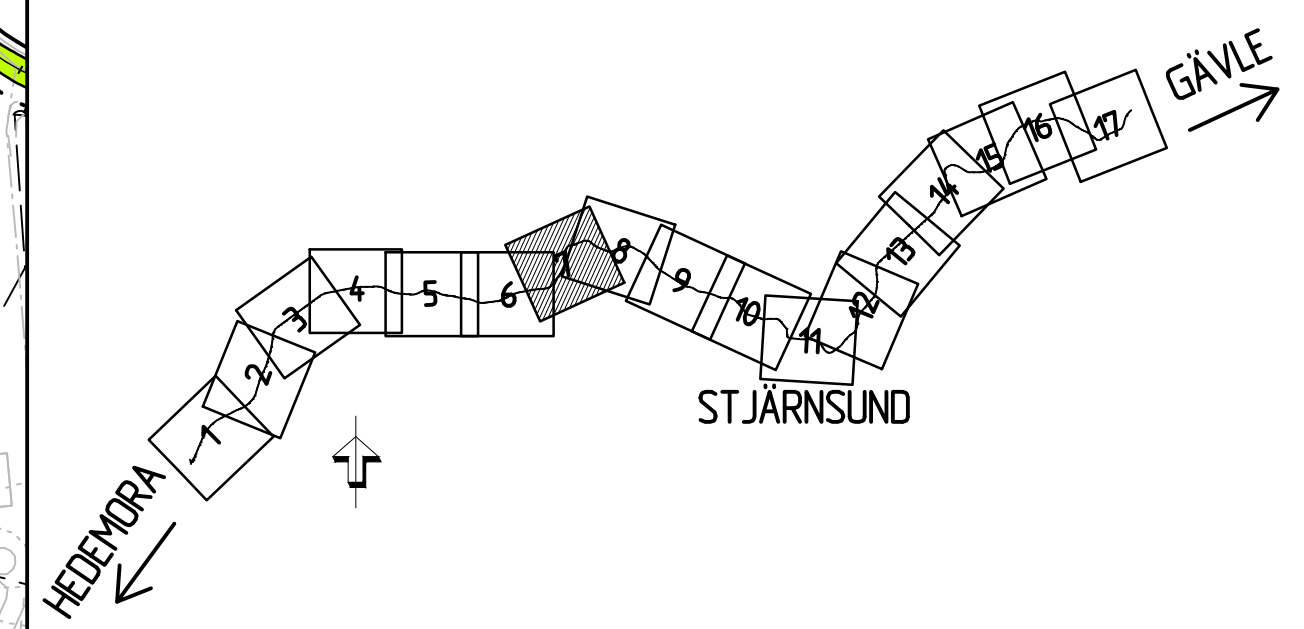
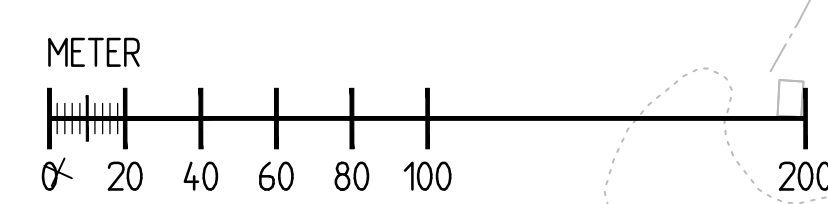
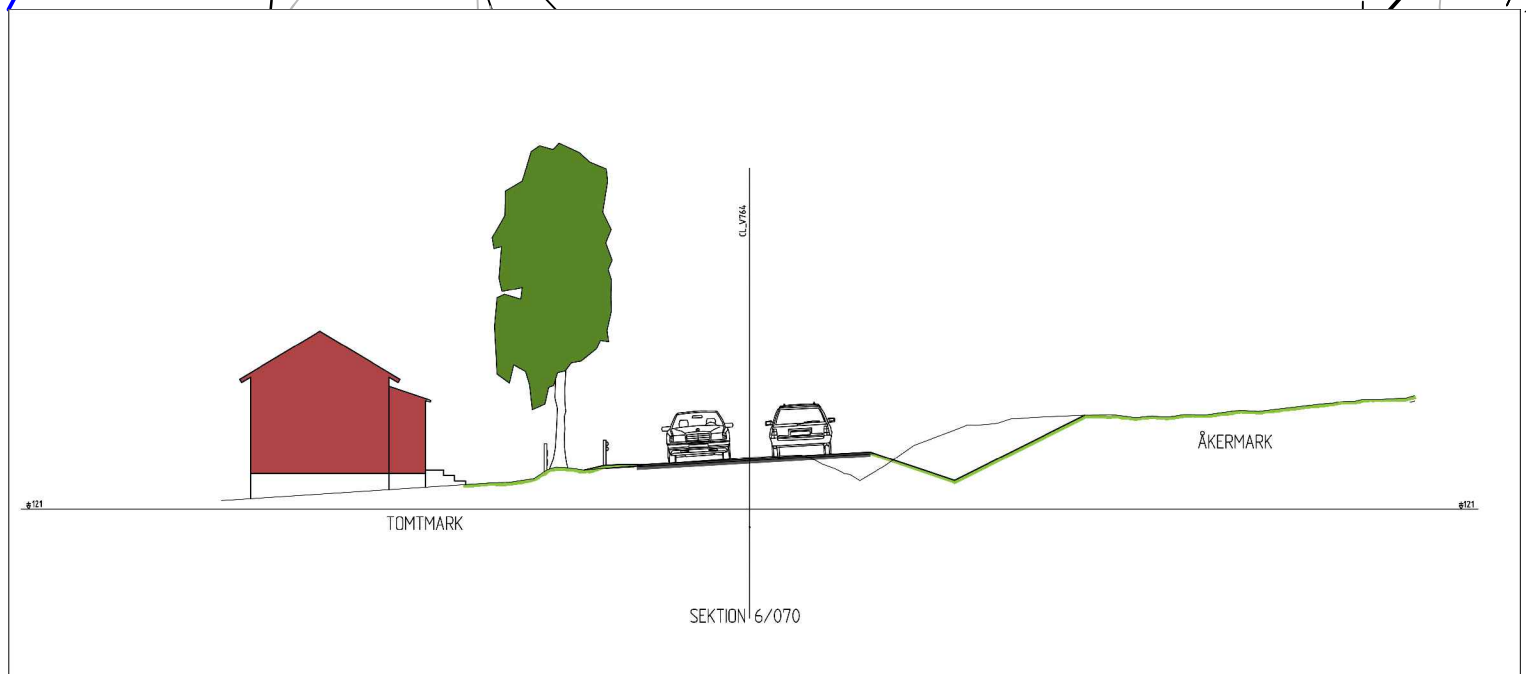
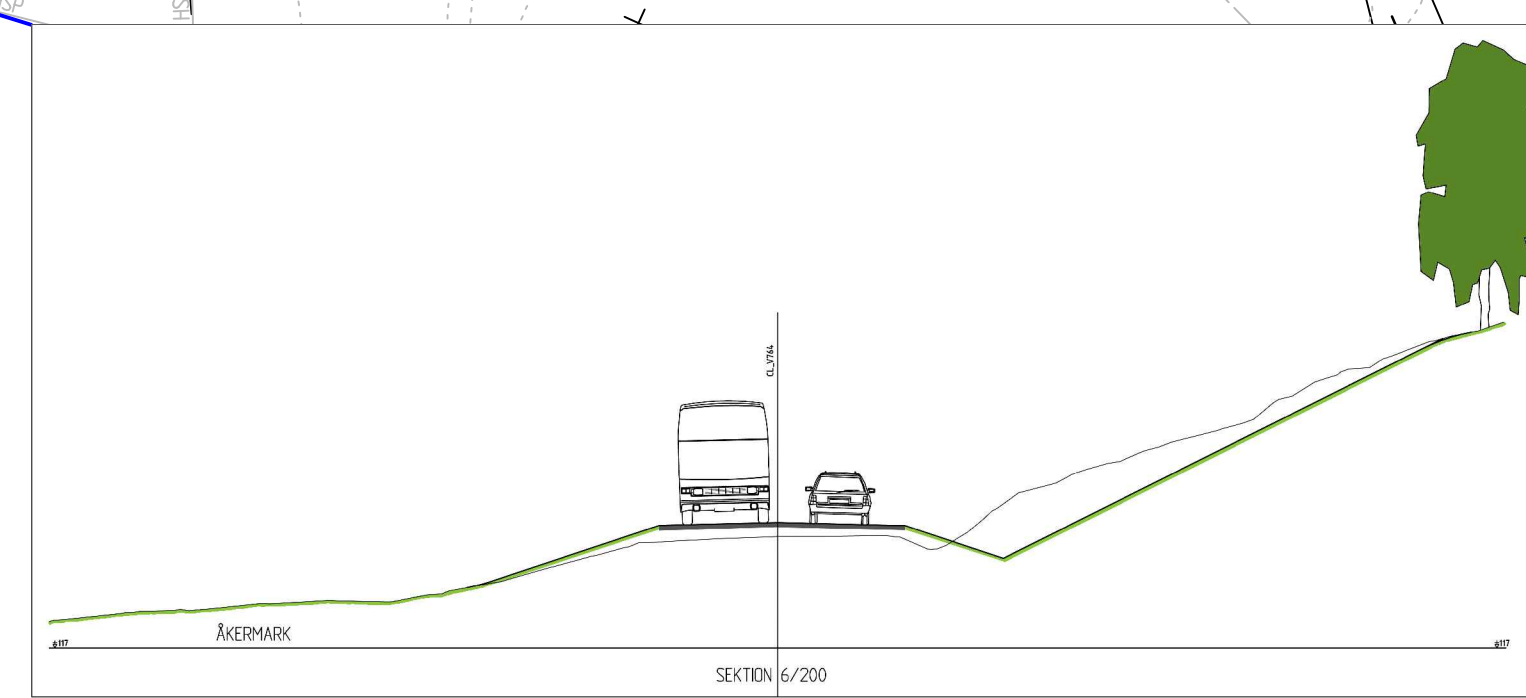
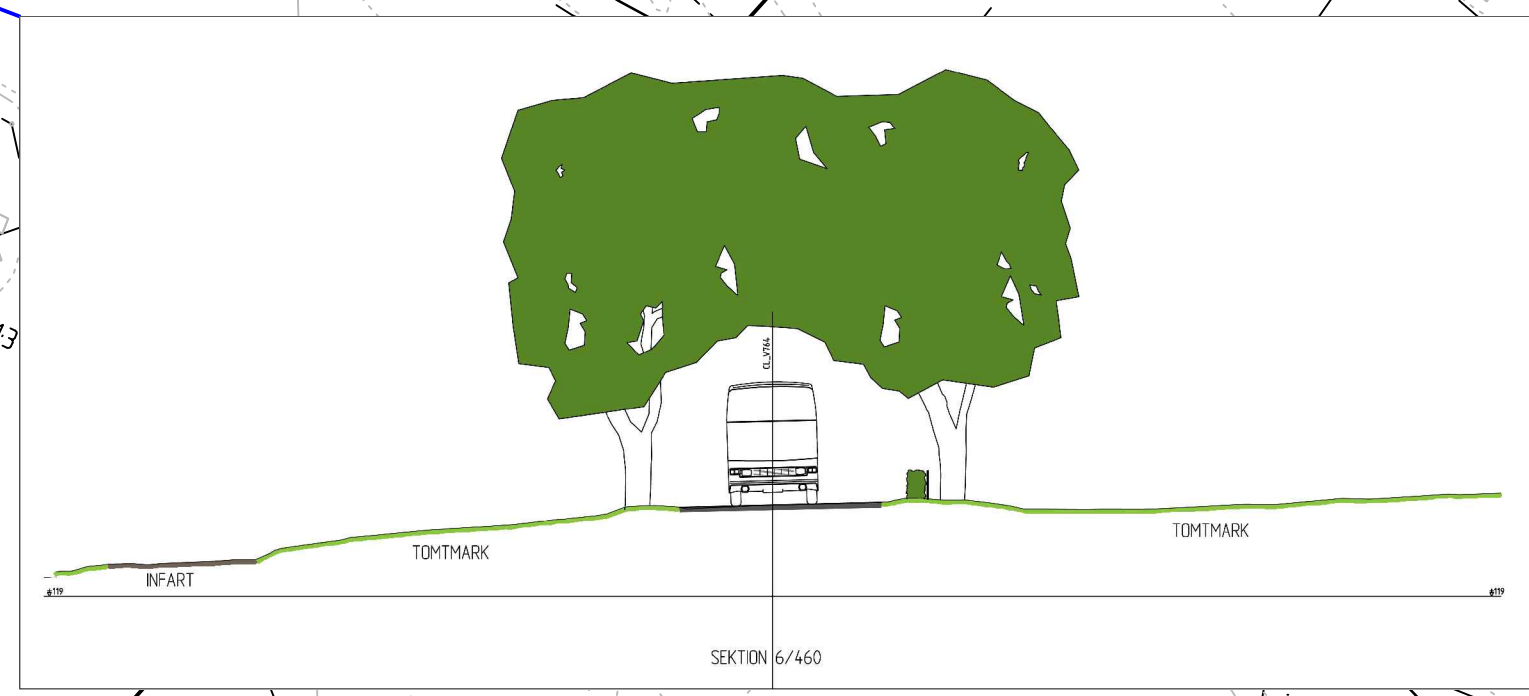
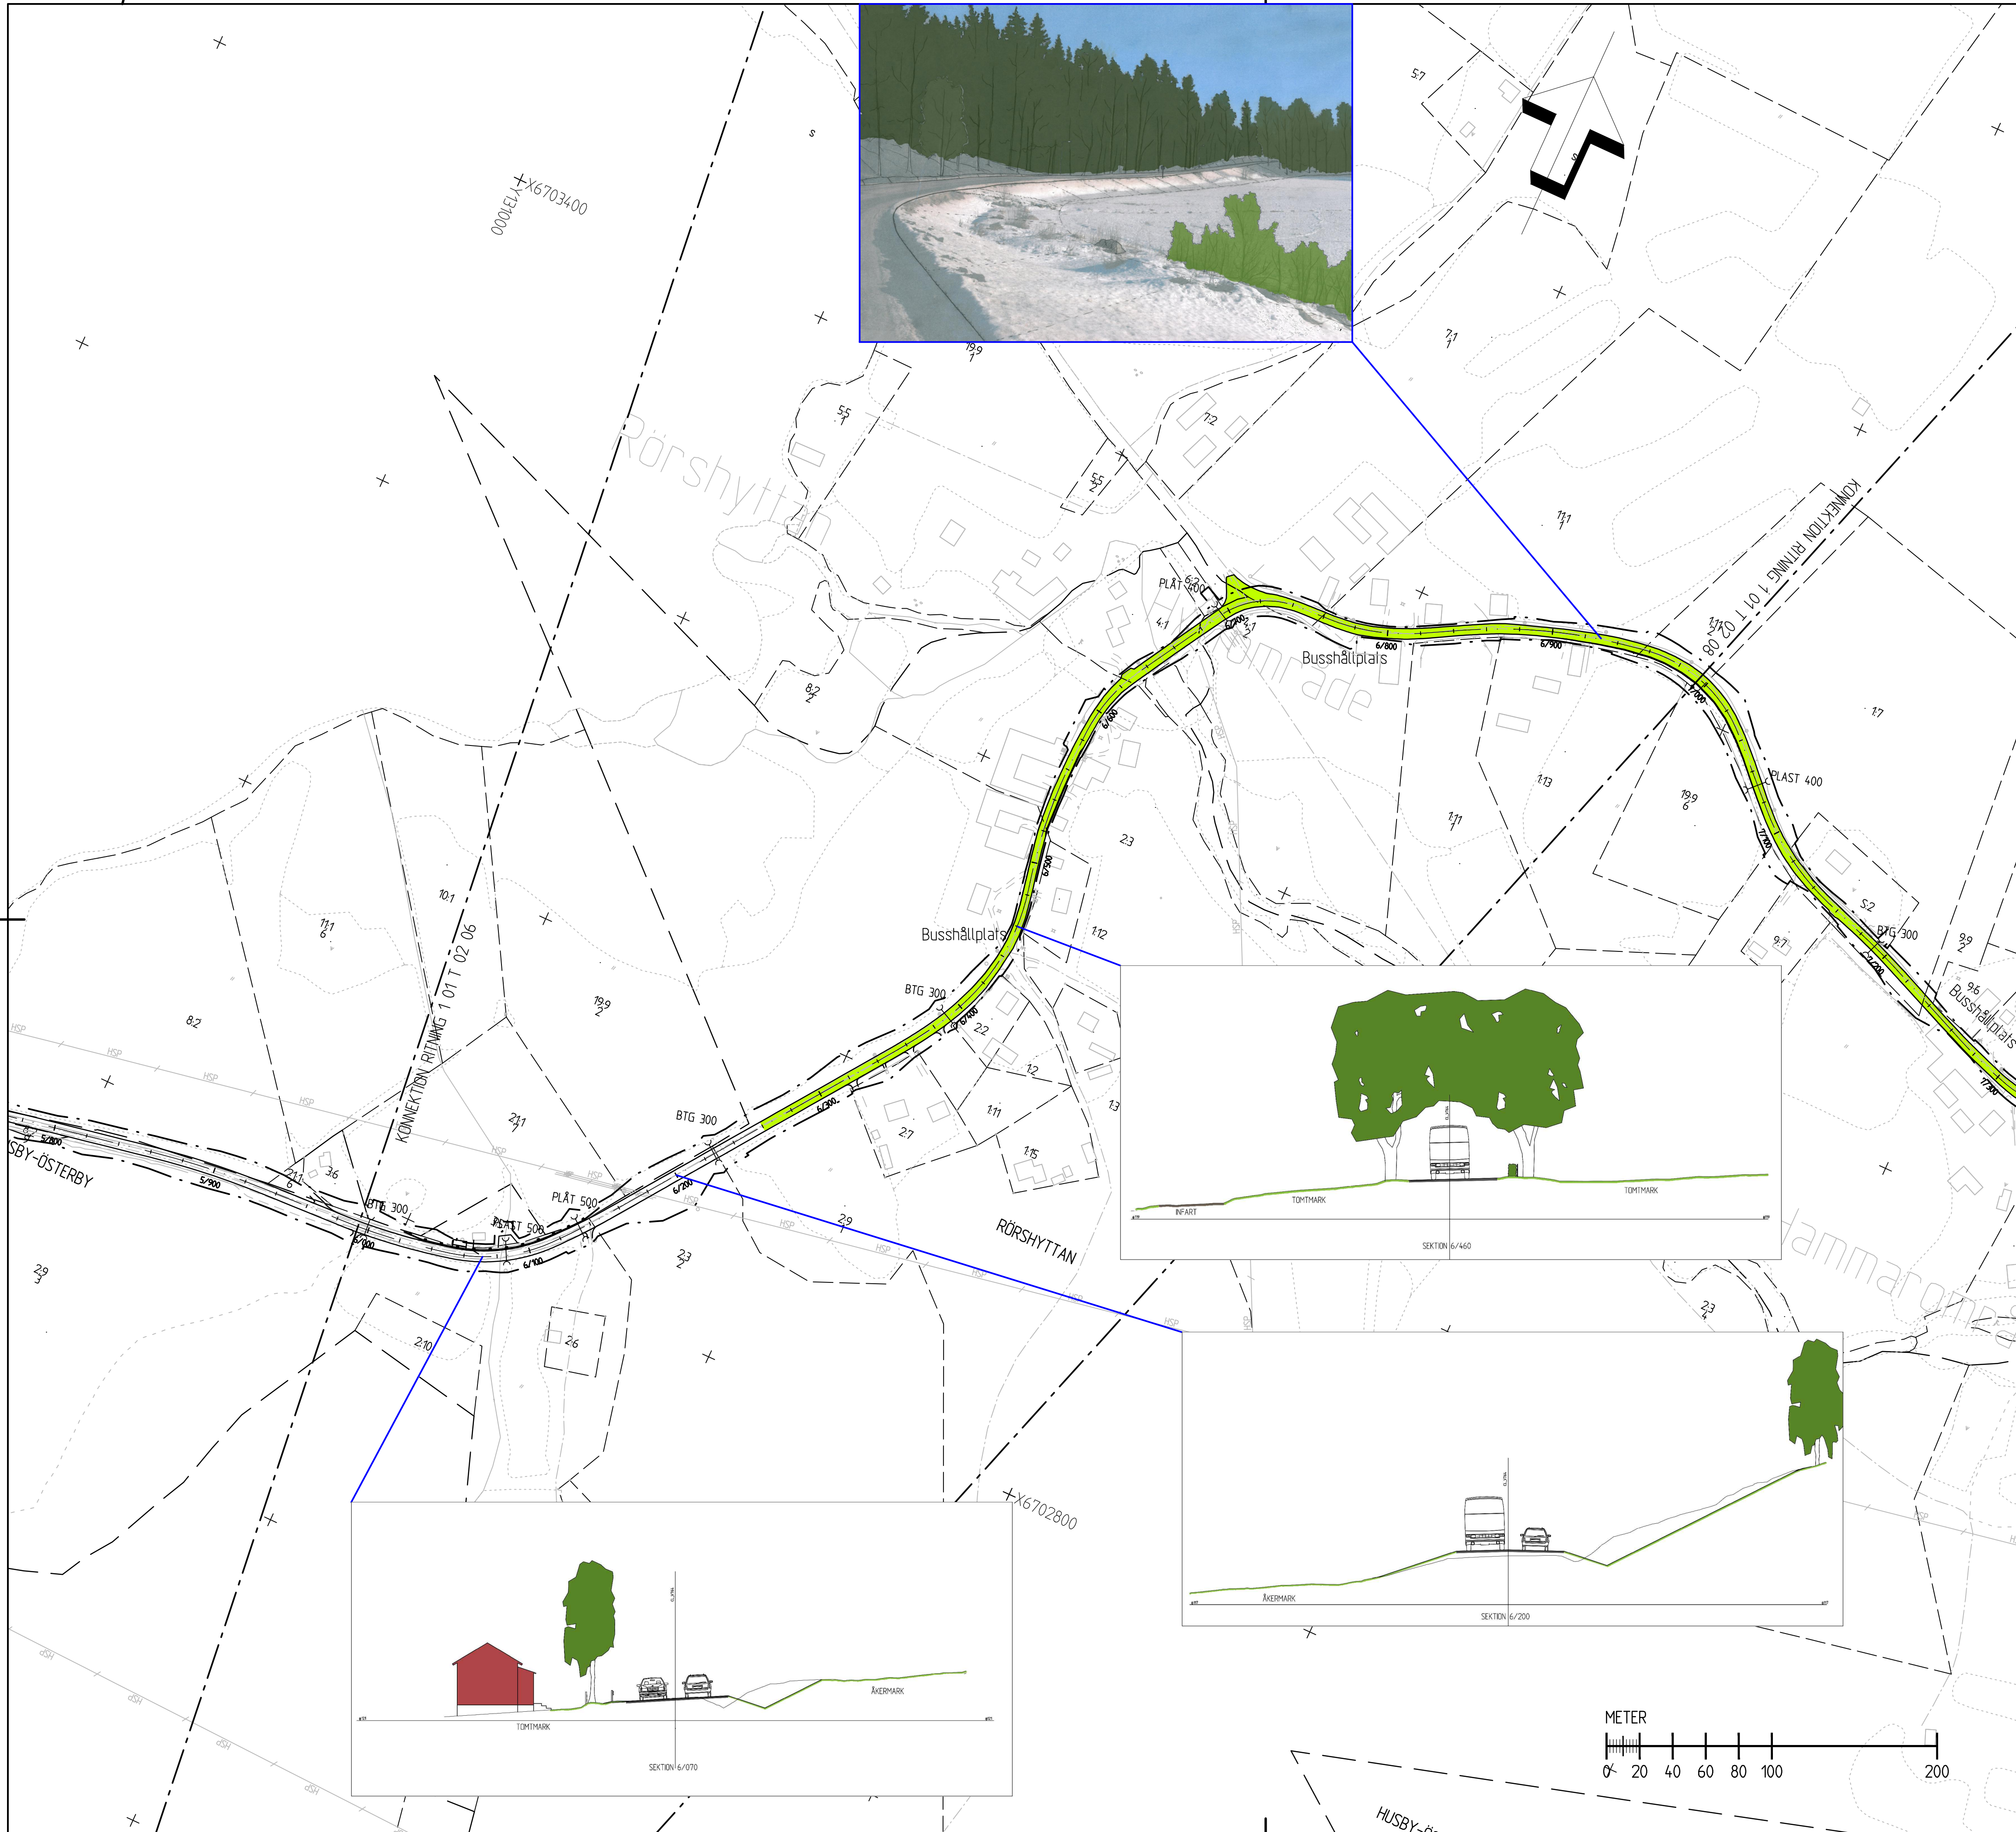


**KOORDINATSYSTEM**  
 SYSTEM I PLAN: SWEREF 99 16 30  
 SYSTEM I HÖJD: RH 2000

**TECKENFÖRKLARING**

- MARKANSPRÅK
-  GRÄNS FÖR VÄGOMRÅDE
  -  AVGRÄNSNING MELLAN OLIKA TYPER AV MARKANSPRÅK
  -  **V** NYTT VÄGOMRÅDE MED VÄGRÄTT
  -  **VI** NYTT VÄGOMRÅDE MED INSKRÄNKT VÄGRÄTT
  -  **T** TILLFÄLLIG NYTTJANDERÄTT



REV	ANT	ÄNDRINGEN AVSER	GDOK	DATUM	VV DATUM	VV DIARIENUMMER
<b>VÄGPLAN</b>						
 Sveagatan 6 Box 81 781 21 Borlänge Telefon 010 - 505 00 00 www.afconsult.com			<b>VÄG 764, DELEN SVINÖHED - STJÄRNSUND</b> <b>1 DELEN SVINÖHED-STJÄRNSUND</b> 01 VÄG 764			
UPPDRAGSANSVARIG <b>O CARLSSON</b>			UPPDRAGSNUMMER <b>578295</b>			
KONSTR <b>HN</b>			KONSTRUKTIONSR <b>GRANSK</b>			
BORLANGE			<b>PLAN</b>			
2013-04-03			OBJEKT NR <b>83859490</b>			
			FORMAT <b>A1</b>			
			SKALA <b>1:2000</b>			
			RITNINGSR <b>101T0207</b>			
			REV			