
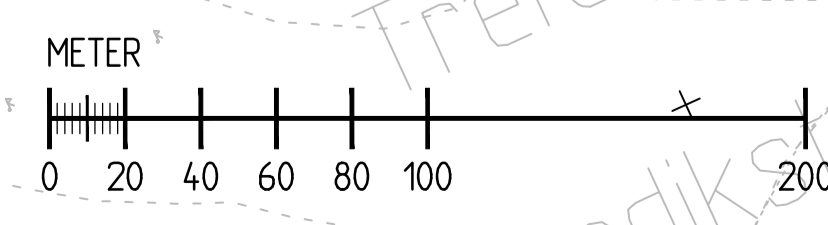


KOORDINATSYSTEM
 SYSTEM I PLAN: SWEREF 99 16 30
 SYSTEM I HÖJD: RH 2000

TECKENFÖRKLARING

- MARKANSPRÅK**
- — — — GRÄNS FÖR VÄGOMRÅDE
 - — — — AVGRÄNSNING MELLAN OLIKA TYPER AV MARKANSPRÅK
 - NYTT VÄGOMRÅDE MED VÄGRÄTT
 - NYTT VÄGOMRÅDE MED INSKRÄNKT VÄGRÄTT
 - TILLFÄLLIG NYTTJANDERÄTT

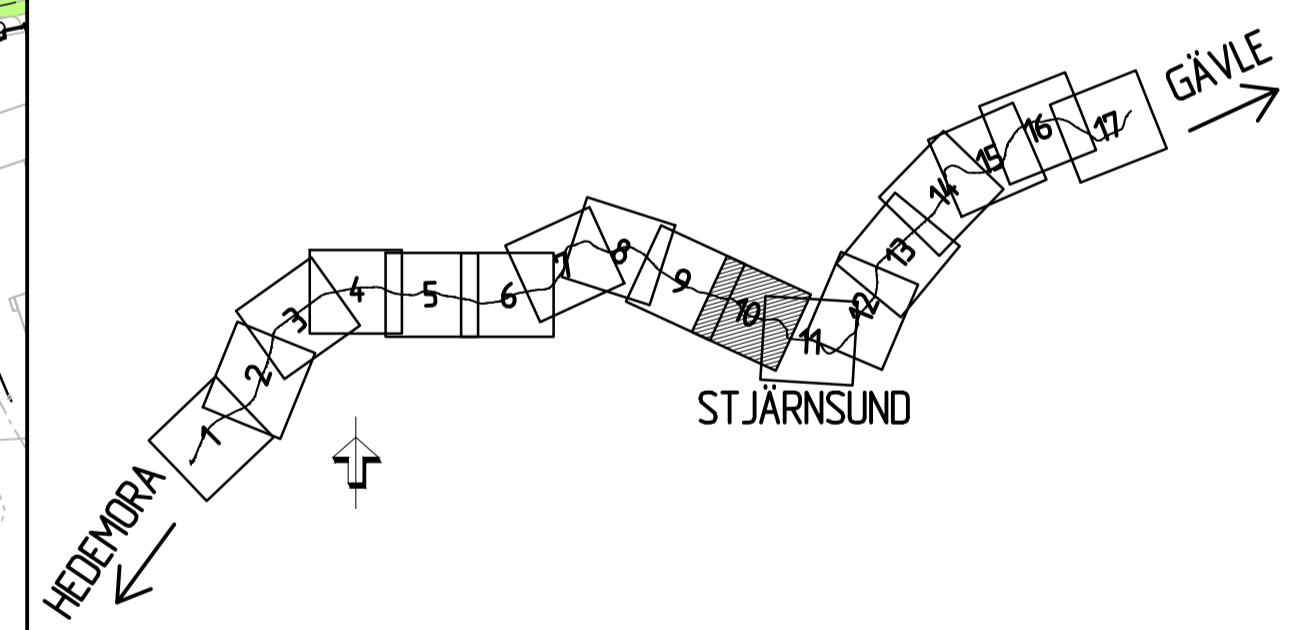

REV	ANT	ÄNDRINGEN AVSER	GDOK	DATUM	VV DATUM	VV DIARIENUMMER
VÄGPLAN						
Sveagatan 6 Box 81 781 21 Borlänge Telefon 010 - 505 00 00 www.afconsult.com			VÄG 764, DELEN SVINÖHED - STJÄRNSUND 1 DELEN SVINÖHED-STJÄRNSUND 01 VÄG 764			
UPPDRAGSANSVARIG O CARLSSON			UPPDRAGSNUMMER 578295			
KONSTR HN			KONSTRUKTIONSR GRANSK			
BORLANGE			PLAN			
2013-04-03			OBJEKT NR 83859490			
			FORMAT A1			
			SKALA 1:2000			
			RITINGSNR 101T0210			
			REV			