
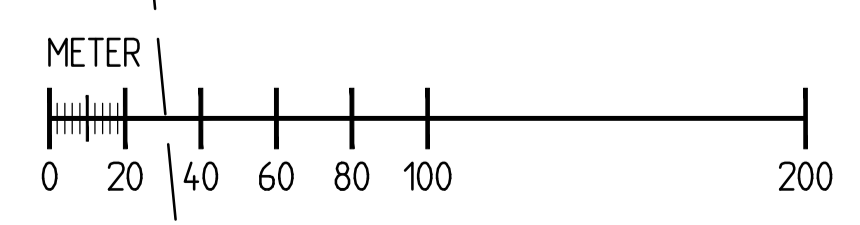
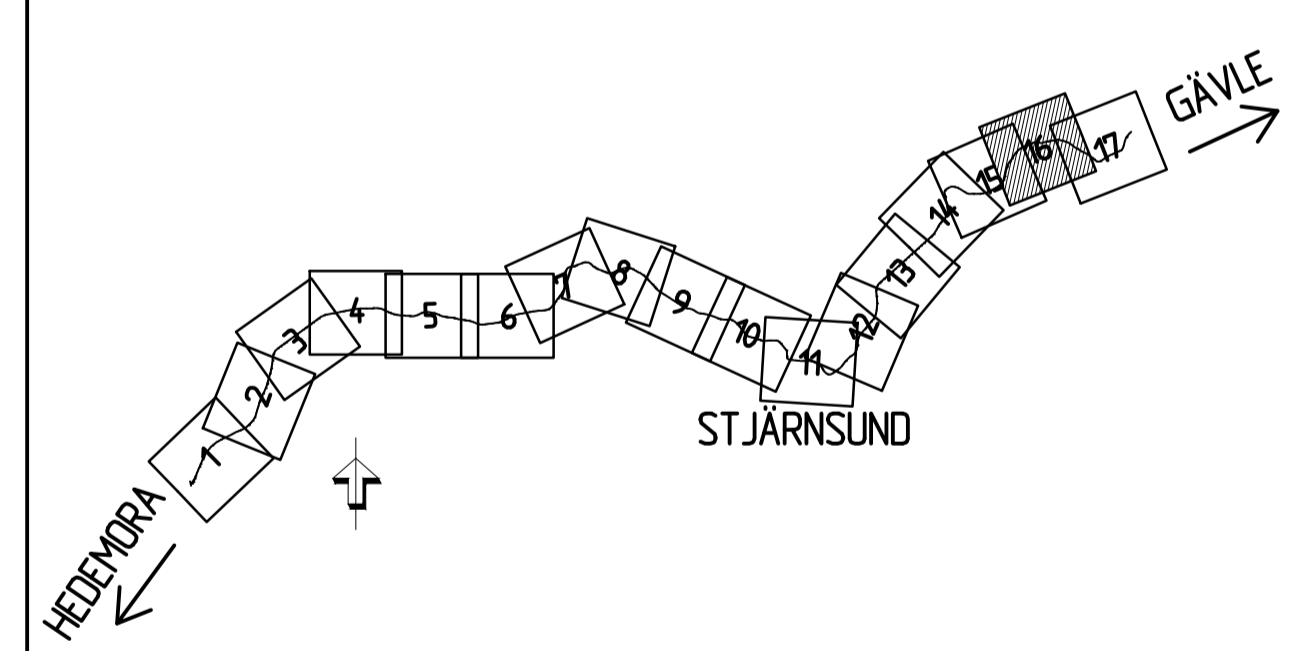


KOORDINATSYSTEM
 SYSTEM I PLAN: SWEREF 99 16 30
 SYSTEM I HÖJD: RH 2000

TECKENFÖRKLARING

- MARKANSPRÅK
- — — — — GRÄNS FÖR VÄGOMRÅDE
 - — — — — AVGRÄNSNING MELLAN OLIKA TYPER AV MARKANSPRÅK
 - V ■ NYTT VÄGOMRÅDE MED VÄGRÄTT
 - VI ■ NYTT VÄGOMRÅDE MED INSKRÄNKT VÄGRÄTT
 - T ■ TILLFÄLLIG NYTTJANDERÄTT

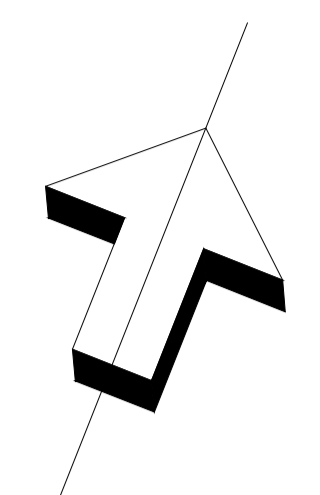

REV	ANT	ÄNDRINGEN AVSER	GDK	DATUM	VV DATUM	VV DIARIENUMMER
VÄGPLAN						
			Sveagatan 6 Box 81 781 21 Borlänge Telefon 010 - 505 00 00 www.afconsult.com			
UPPDRAGSANSVARIG O CARLSSON			UPPDRAGSNUMMER 578295			
KONSTR HN			KONSTRUKTIONSR PLAN			
BORLANGE			2013-04-03		OBJEKT NR 83859490	
			RITINGSNR 101T0216		FORMAT A1	
					SKALA 1:2000	
					REV	