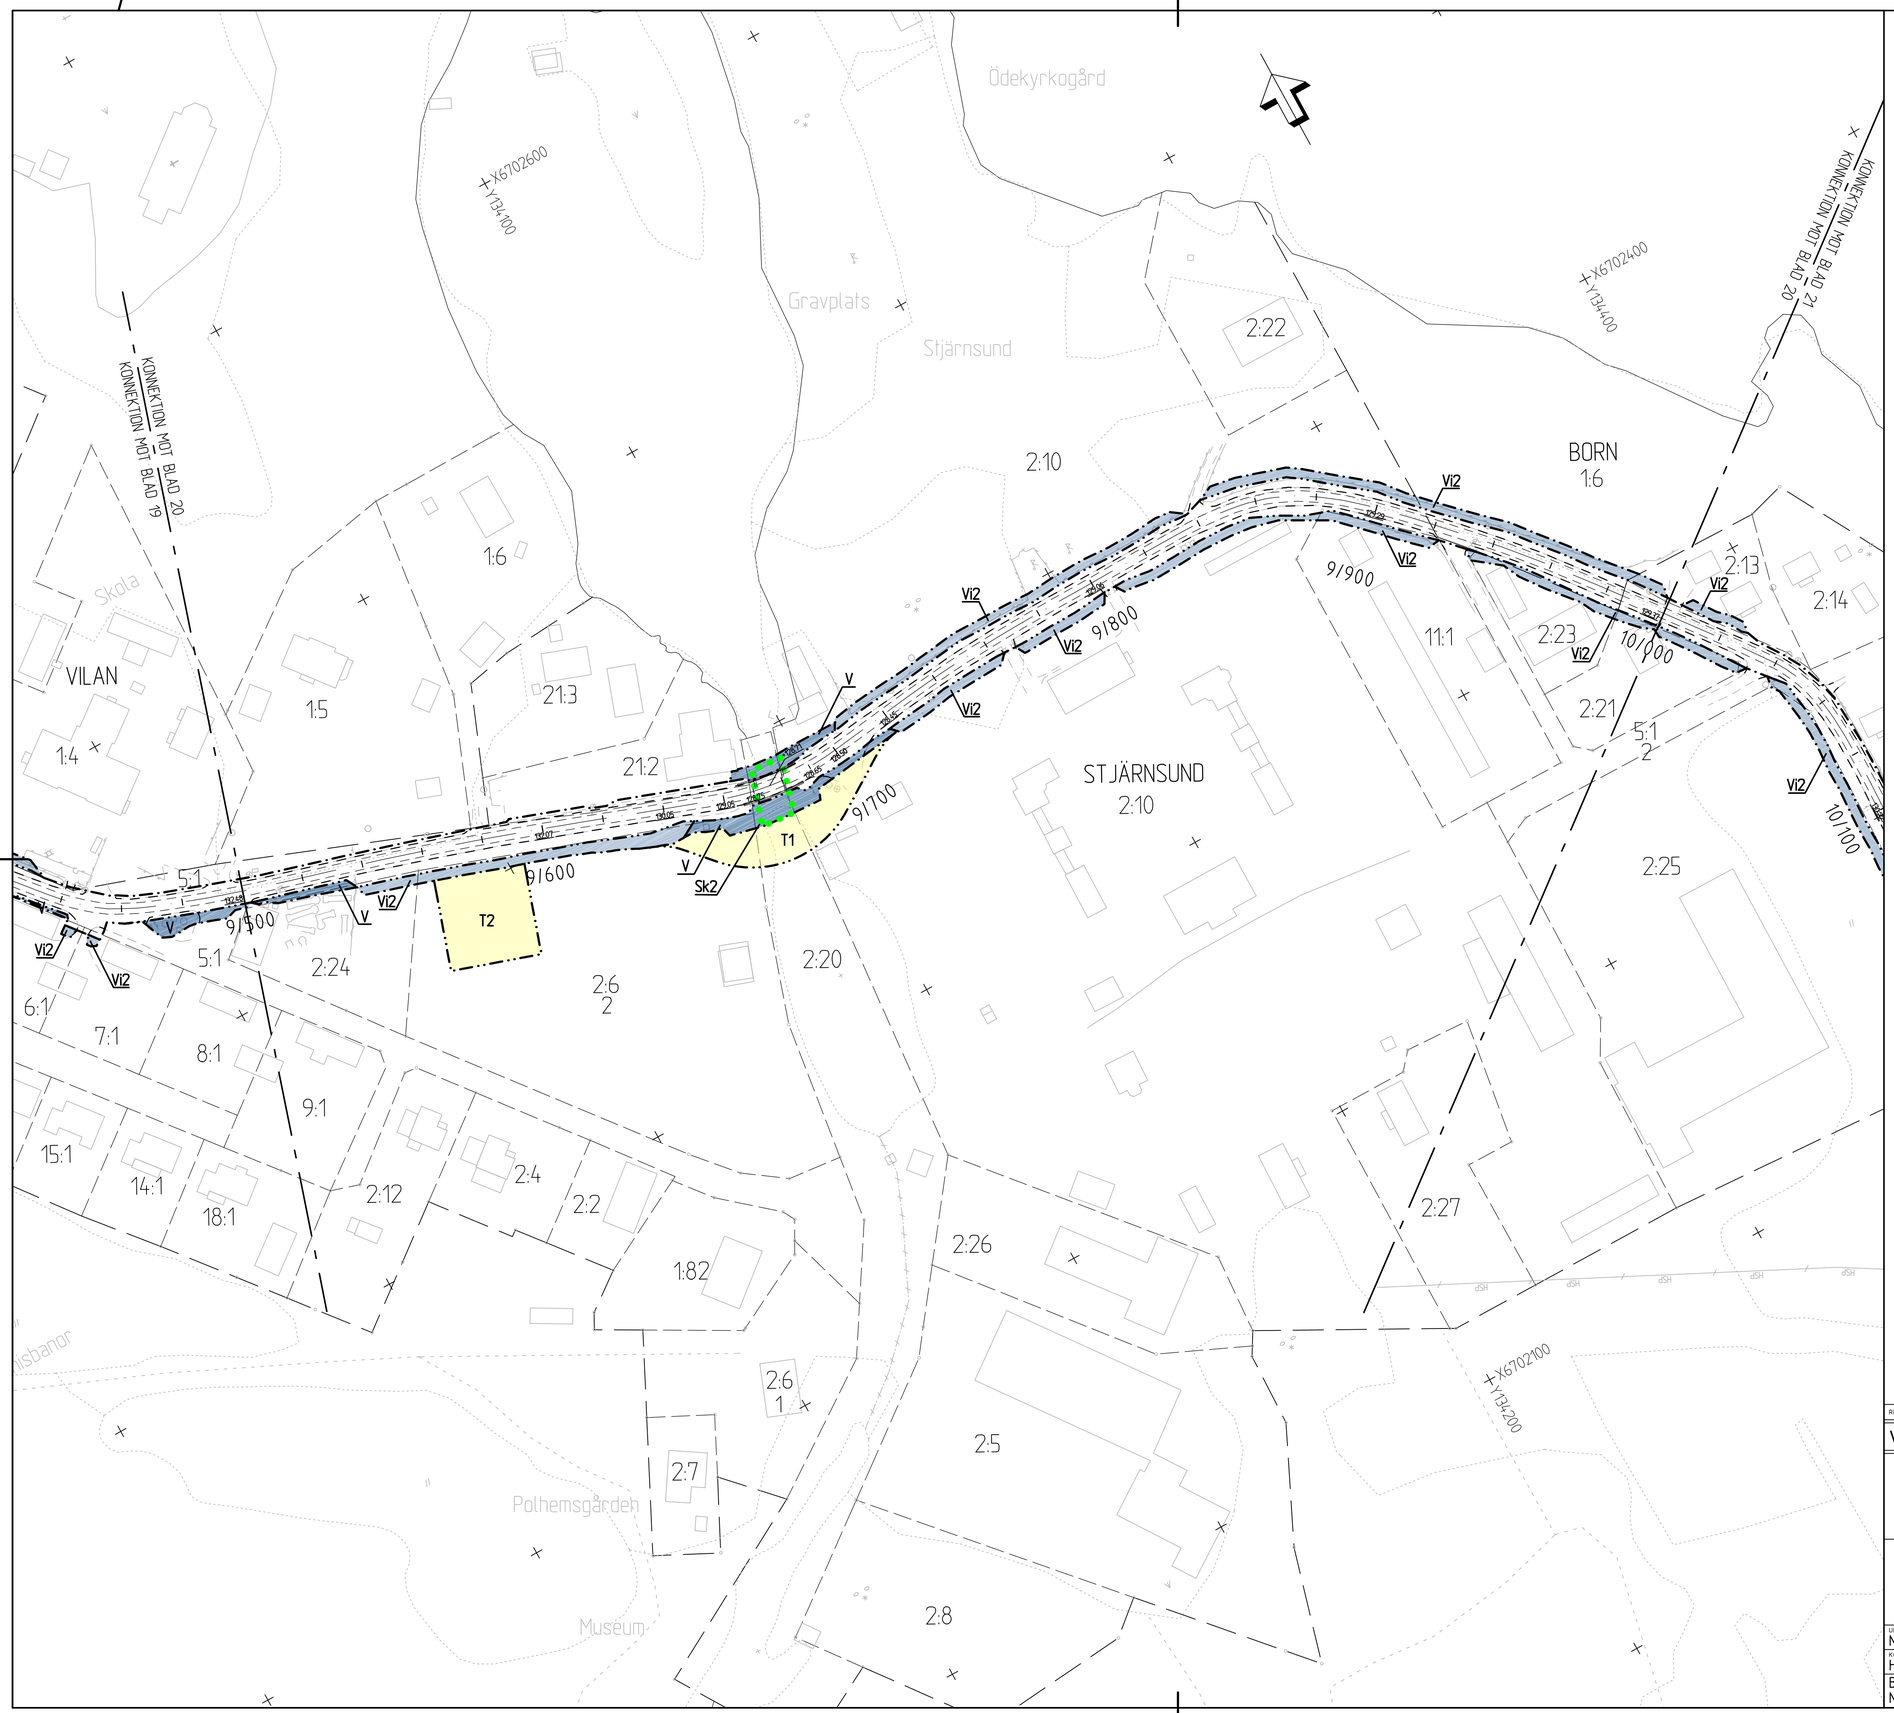


## KOORDINATSYSTEM

SYSTEM I PLAN: SWEREF 99 16 30
SYSTEM I HÖJD: RH 2000

FASTIGHETSREDOVISNINGEN ÄR UPPDATERAD 2013-07-09

## TECKENFÖRKLARING:

### MARKANSPRÅK

- GRÄNS FÖR VÄGOMRÅDE
- AVGRÄNSNING MELLAN OLIKA TYPER AV MARKANSPRÅK
- V — NYTT VÄGOMRÅDE MED VÄGRÄTT
- Vi — NYTT VÄGOMRÅDE MED INSKRÄNKT VÄGRÄTT
- T — TILLFÄLLIG NYTTJANDERÄTT

T1 TILLFÄLLIG NYTTJANDERÄTT; TILLFÄLLIG FÖRBILEDNING UNDER BYGGTIDEN FÖR ALLMÄN TRAFIK OCH BYGGTRAFIK
T2 TILLFÄLLIG NYTTJANDERÄTT; UPPLAG OCH ETABLERING, GÄLLER UNDER BYGGTIDEN
Vi1 VÄGOMRÅDE MED INSKRÄNKT VÄGRÄTT; UTLOPPSDIKEN
Vi2 VÄGOMRÅDE MED INSKRÄNKT VÄGRÄTT; TRÄDALLÉER

### SKYDDSÅTGÄRDER OCH FÖRSIKTIGHETSMÅTT

- MARKERING ELLER AVGRÄNSNING AV SKYDDSÅTGÄRDER OCH FÖRSIKTIGHETSMÅTT

Sk1 TRUMMA SOM KONSTRUERAS SÅ DEN INTE UTGÖR VANDRINGSHINDER
Sk2 TORR STRANDPASSAGE FÖR UTTER. NATURLIGT RUNDAT MATERIAL SKA ANVÄNDAS
Sk3 INNER- OCH YTTERSLÄNT FÅR EJ TÄCKAS MED STENKROS. AVBANINGSMASSOR SKA ÅTERANVÄNDAS FÖR SLÄNTBEKLÄDNAD

### VERKSAMHETER/ÅTGÄRDER SOM UNDANTAS FRÅN FÖRBUD ENLIGT MILJÖBALKEN

N1 FÖRBUDEN I 7:11 2 ST. MB GÄLLER INTE BYGGANDE AV ALLMÄN VÄG
N2 FÖRBUDEN I 7:15 MB GÄLLER INTE BYGGANDE AV ALLMÄN VÄG
N3 SKYLDIGHETEN ATT GÖRA ANMÄLAN FÖR SAMRÅD ENLIGT 12:6 MB GÄLLER INTE FÖR DE VERKSAMHETER OCH ÅTGÄRDER SOM BEHÖVS FÖR ATT BYGGA VÄGEN OCH SOM FASTSTÄLLS OCH INGÅR I VÄGOMRÅDE FÖR ALLMÄN VÄGMARK ELLER OMRÅDE FÖR TILLFÄLLIG NYTTJANDERÄTT

### ÖVRIGA BETECKNINGAR PÅ PLANKARTA

- NY VÄG, VÄGBANEKANTER, MED LÄNGDMÄTNING OCH HÖJDSÄTTNING (xxxxx / Y/YYY)
- BYMILJÖVÄG
- xxxxx PROJEKTERADE HÖJDER
- xxxxx BEFINTLIGA HÖJDER BEHÅLLS

METER
0 10 20 30 40 50 100




| REV | ANT | ÄNDRINGEN AVSER | GODK | DATUM | VV DATUM | VV DIARIENUMMER |
|---|---|---|---|---|---|---|

VÄGPLAN

GRANSKNINGSHANDLING

TRAFIKVERKET
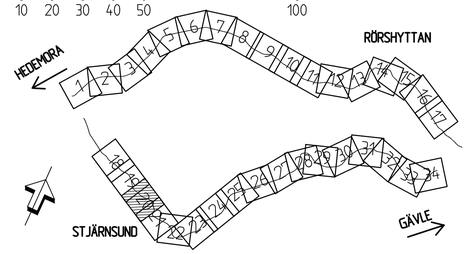
# VÄG 764, DELEN SVINÖHED - STJÄRNSUND

1 DELEN SVINÖHED-STJÄRNSUND
01 VÄG 764

VÄG 764
KM 9/500 - 10/000


Sveagatan 6
Box 81
781 21 Borlänge
Telefon 010 - 505 00 00
www.afconsult.com


PLANKARTA

| UPPDRAGSANSVARIG | UPPDRAGSNUMMER | KONSTRUKTIONSNR | FORMAT | SKALA | |
|---|---|---|---|---|---|
| N.NORÉN | 578295 | | A1 | 1:1000 | |
| KONSTR | GRANSK | | | | |
| HN | H.FORSBERG | | | | |
| BORLÄNGE NIKLAS NORÉN | 2014-03-03 | OBJEKT NR 83859490 | RITNINGSNR 101T0220 | | REV |