

KOORDINATSYSTEM
 SYSTEM I PLAN: SWEREF 99 16 30
 SYSTEM I HÖJD: RH 2000
 FASTIGHETSREDOVISNINGEN ÄR
 UPPLADERAD 2013-07-09


TECKENFÖRKLARING:

- MARKANSPRÅK**
- GRÄNS FÖR VÄGOMRÅDE
 - - - - - AVGRÄNSNING MELLAN OLIKA TYPER AV MARKANSPRÅK
- V NYTT VÄGOMRÅDE MED VÄGRÄTT
Vi NYTT VÄGOMRÅDE MED INSKRÄNKT VÄGRÄTT
T TILFÄLLIG NYTTJANDERÄTT
- T1** TILFÄLLIG NYTTJANDERÄTT; TILFÄLLIG FÖRBLEDNING UNDER BYGGTIDEN FÖR ALLMÄN TRAFIK OCH BYGGTRAFIK
T2 TILFÄLLIG NYTTJANDERÄTT; UPPLAG OCH ETABLERING, GÄLLER UNDER BYGGTIDEN
Vi1 VÄGOMRÅDE MED INSKRÄNKT VÄGRÄTT; UTLOPPSDIKEN
Vi2 VÄGOMRÅDE MED INSKRÄNKT VÄGRÄTT; TRÄDALLÉER

- SKYDDSÅTGÄRDER OCH FÖRSIKTIGHETSMÅTT**
- MARKERING ELLER AVGRÄNSNING AV SKYDDSÅTGÄRDER OCH FÖRSIKTIGHETSMÅTT
 - SK1** TRUMMA SOM KONSTRUERAS SÅ DEN INTE UTGÖR VANDRINGSHINDER
 - SK2** TORR STRANDPASSAGE FÖR UTTER. NATURLIGT RUNDAT MATERIAL SKA ANVÄNDAS
 - SK3** INNER- OCH YTTERSLÄNT FÅR EJ TÄCKAS MED STENKROS. AVBANINGSMASSOR SKA ÅTERANVÄNDAS FÖR SLÄNTBEKLÄDNAD

- VERKSAMHETER/ÅTGÄRDER SOM UNDANTAS FRÅN FÖRBUD ENLIGT MILJÖBALKEN**
- N1** FÖRBUDEN I 7:11 2 ST. MB GÄLLER INTE BYGGANDE AV ALLMÄN VÄG
 - N2** FÖRBUDEN I 7:15 MB GÄLLER INTE BYGGANDE AV ALLMÄN VÄG
 - N3** SKYLDIGHETEN ATT GÖRA ANMÄLAN FÖR SAMRÅD ENLIGT 126 MB GÄLLER INTE FÖR DE VERKSAMHETER OCH ÅTGÄRDER SOM BEHOVS FÖR ATT BYGGA VÄGEN OCH SOM FASTSTÄLLS OCH INGÅR I VÄGOMRÅDE FÖR ALLMÄN VÄGMARK ELLER OMRÅDE FÖR TILFÄLLIG NYTTJANDERÄTT

- ÖVRIGA BETECKNINGAR PÅ PLANKARTA**
- NY VÄG, VÄGBANEKANTER, MED LÅNGMÄTNING OCH HÖJDSÄTTNING
Y/YYYY
 - BYMLÖJVÄG
 - xxxxx PROJEKTERADE HÖJDER
 - xxxxx BEFINTLIGA HÖJDER BEHÅLLS

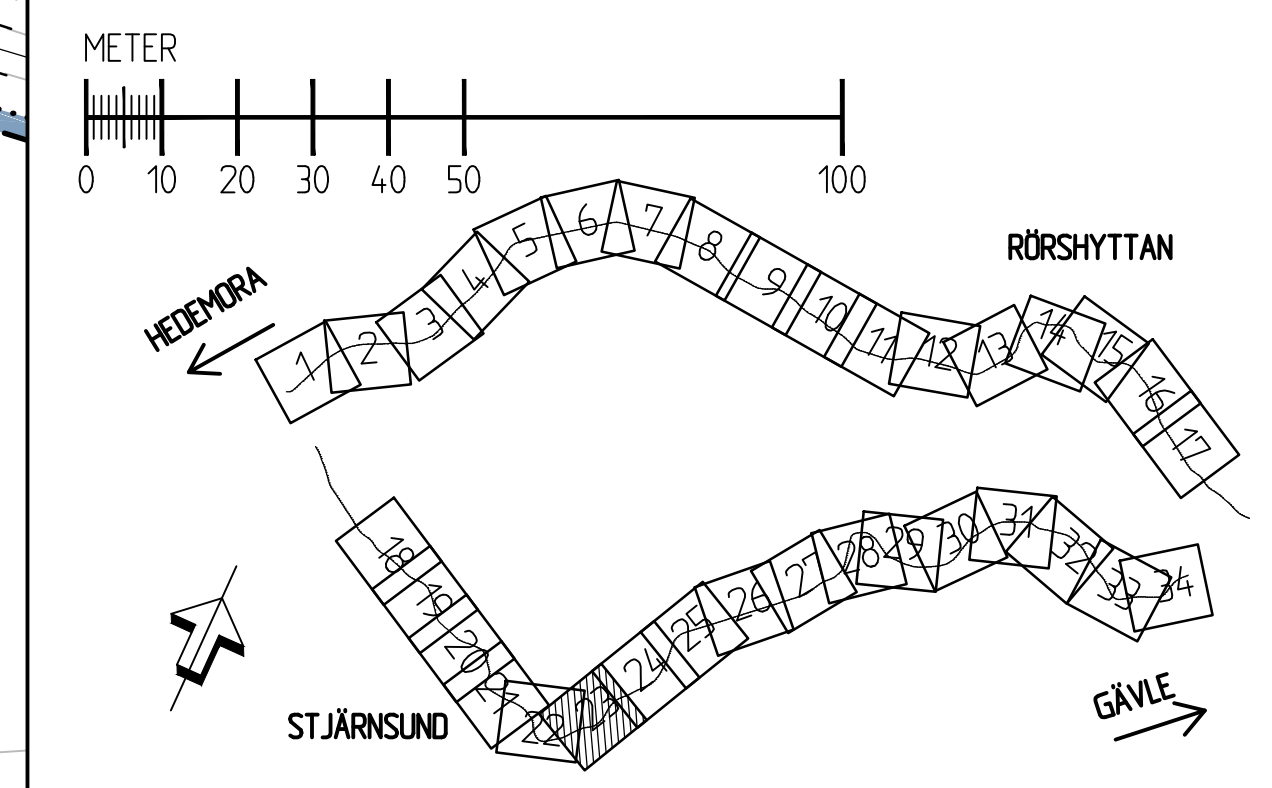

REV	ANT	ÄNDRINGEN AVSER	GDOK	DATUM	VV DATUM	VV DIARENUMMER
VÄGPLAN			GRANSKNINGSHANDLING			
			VÄG 764, DELEN SVINÖHED - STJÄRNSUND 1 DELEN SVINÖHED-STJÄRNSUND 01 VÄG 764			
Sveagatan 6 Box 81 781 21 Borlänge Telefon 010 - 505 00 00 www.afconsult.com			VÄG 764 KM 11/000 - 11/500			
UPPDRAGSANSVARIG N.NORÉN		UPPDRAGSNUMMER 578295	PLANKARTA			
KONSTR HN	GRANSK H.FORSBERG	UPPDRAGSNUMMER 2014-03-03	KONSTRUKTIONSNR	FORMAT A1	SKALA 1:1000	RITNINGSNR
BORLÄNGE NIKLAS NORÉN		OBJEKT NR 2014-03-03	83859490	101T0223		REV