

KOORDINATSYSTEM
 SYSTEM I PLAN: SWEREF 99 16 30
 SYSTEM I HÖJD: RH 2000

FASTIGHETSREDOVISNINGEN ÄR
 UPPDATERAD 2013-07-09


- TECKENFÖRKLARING:**
- MARKANSPRÅK**
- GRÄNS FÖR VÄGOMRÅDE
 - - - - - AVGRÄNSNING MELLAN OLIKA TYPER AV MARKANSPRÅK
 - V NYTT VÄGOMRÅDE MED VÄGRÄTT
 - Vi NYTT VÄGOMRÅDE MED INSKRÄNKT VÄGRÄTT
 - T TILLFÄLLIG NYTTJANDERÄTT

- T1** TILLFÄLLIG NYTTJANDERÄTT; TILLFÄLLIG FÖRBELEDNING UNDER BYGGTIDEN FÖR ALLMÄN TRAFIK OCH BYGGTRAFIK
- T2** TILLFÄLLIG NYTTJANDERÄTT; UPPLAG OCH ETABLERING, GÄLLER UNDER BYGGTIDEN
- Vi1** VÄGOMRÅDE MED INSKRÄNKT VÄGRÄTT; UTLOPPSDIKEN
- Vi2** VÄGOMRÅDE MED INSKRÄNKT VÄGRÄTT; TRÄDALLÉER

- SKYDDSÅTGÄRDER OCH FÖRSIKTIGHETSMÅTT**
- MARKERING ELLER AVGRÄNSNING AV SKYDDSÅTGÄRDER OCH FÖRSIKTIGHETSMÅTT
 - SK1 TRUMMA SOM KONSTRUERAS SÅ DEN INTE UTGÖR VÄNDRINGSHINDER
 - SK2 TORR STRANDPASSAGE FÖR UTTER. NATURLIGT RUNDAT MATERIAL SKA ANVÄNDAS
 - SK3 INNER- OCH YTTERSLÄNT FÅR EJ TÄCKAS MED STENKROS. AVBANINGSMASSOR SKA ÅTERANVÄNDAS FÖR SLÄNTEBEKLÄDNAD

- VERKSAMHETER/ÅTGÄRDER SOM UNDANTAS FRÅN FÖRBUD ENLIGT MILJÖBALKEN**
- N1 FÖRBUDEN I 7:11 2 ST. MB GÄLLER INTE BYGGANDE AV ALLMÄN VÄG
 - N2 FÖRBUDEN I 7:15 MB GÄLLER INTE BYGGANDE AV ALLMÄN VÄG
 - N3 SKYLDIGHETEN ATT GÖRA ANMÄLAN FÖR SAMRÅD ENLIGT 126 MB GÄLLER INTE FÖR DE VERKSAMHETER OCH ÅTGÄRDER SOM BEHÖVS FÖR ATT BYGGA VÄGEN OCH SOM FASTSTÄLLS OCH INGÅR I VÄGOMRÅDE FÖR ALLMÄN VÄGMARK ELLER OMRÅDE FÖR TILLFÄLLIG NYTTJANDERÄTT

- ÖVRIGA BETECKNINGAR PÅ PLANKARTA**
- NY VÄG, VÄGBANEKANTER, MED LÄNGDMÄTNING OCH HÖJDSÄTTNING
 - BYMLJÖVÄG
 - xxxxx PROJEKTERADE HÖJDER
 - xxxxx BEFINTLIGA HÖJDER BEHÅLLS

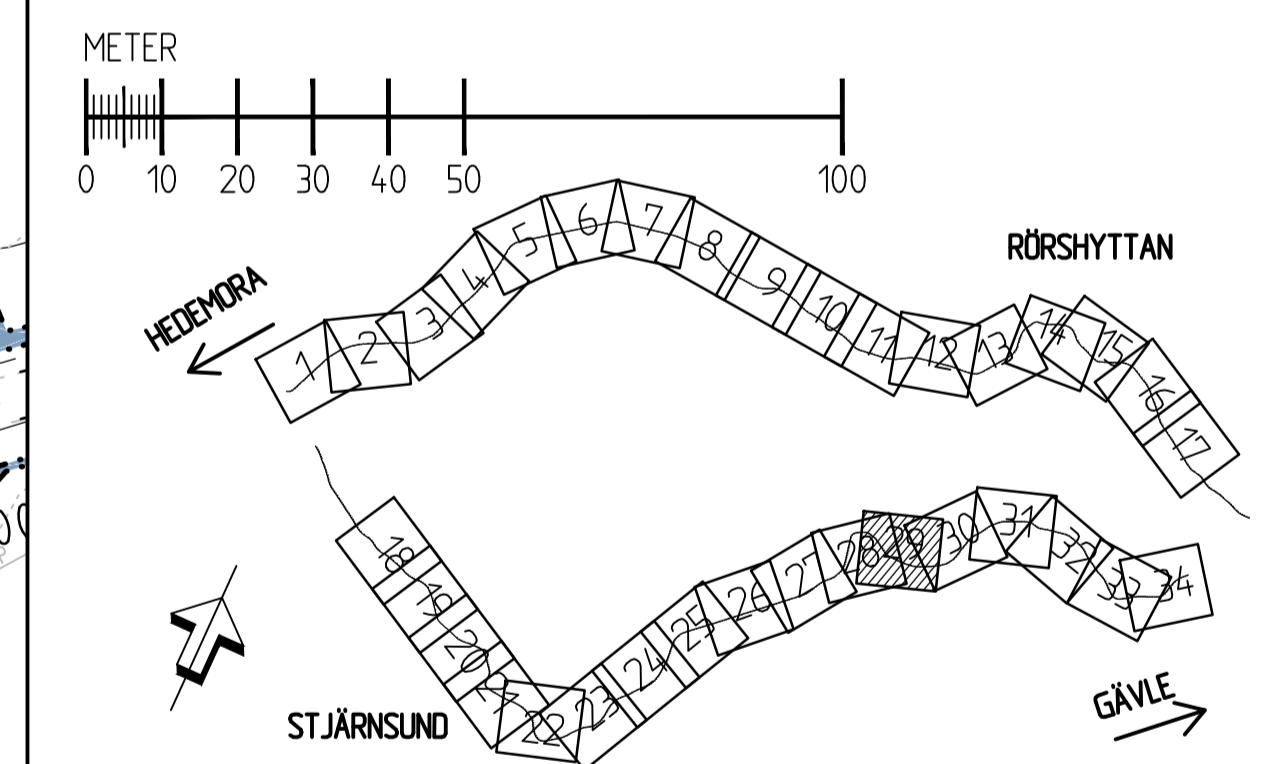

REV	ANT	ÄNDRINGEN AVSER	GDOK	DATUM	VV DATUM	VV DIARENUMMER
VÄGPLAN			GRANSKNINGSHANDLING			
			VÄG 764, DELEN SVINÖHED - STJÄRNSUND 1 DELEN SVINÖHED-STJÄRNSUND 01 VÄG 764			
Sveagatan 6 Box 81 781 21 Borlänge Telefon 010 - 505 00 00 www.afconsult.com			VÄG 764 KM 14/000 - 14/500			
UPPDRAGSANSVARIG N.NORÉN		UPPDRAGSNUMMER 578295	PLANKARTA			
KONSTR HN	GRANSK H.FORSBERG	UPPDRAGSDATUM 2014-03-03	KONSTRUKTIONSR 2014-03-03	FORMAT A1	SKALA 1:1000	REV
BORLÄNGE NIKLAS NORÉN		OBJEKT NR 83859490	RITNINGSR 101T0229			