



KOORDINATSYSTEM
 SYSTEM I PLAN: SWEREF 99 16 30
 SYSTEM I HÖJD: RH 2000
 FASTIGHETSREDOVISNINGEN ÄR
 UPPDATERAD 2013-07-09

TECKENFÖRKLARING:


- MARKANSPRÅK**
- GRÄNS FÖR VÄGOMRÅDE
 - - - - - AVGRÄNSNING MELLAN OLIKA TYPER AV MARKANSPRÅK
 - V** NYTT VÄGOMRÅDE MED VÄGRÄTT
 - Vi** NYTT VÄGOMRÅDE MED INSKRÄNKT VÄGRÄTT
 - T** TILLFÄLLIG NYTTJÄNDERÄTT

- T1** TILLFÄLLIG NYTTJÄNDERÄTT; TILLFÄLLIG FÖRLEDDNING UNDER BYGGTIDEN FÖR ALLMÄN TRAFIK OCH BYGGTRAFIK
T2 TILLFÄLLIG NYTTJÄNDERÄTT; UPPLAG OCH ETABLERING, GÄLLER UNDER BYGGTIDEN
Vi1 VÄGOMRÅDE MED INSKRÄNKT VÄGRÄTT; UTLOPPSDIKEN
Vi2 VÄGOMRÅDE MED INSKRÄNKT VÄGRÄTT; TRÄDALLÉER

- SKYDDSÅTGÄRDER OCH FÖRSIKTIGHETSMÅTT**
- MARKERING ELLER AVGRÄNSNING AV SKYDDSÅTGÄRDER OCH FÖRSIKTIGHETSMÅTT
 - SK1** TRUMMA SOM KONSTRUERAS SÅ DEN INTE UTGÖR VÄNDRINGSHINDER
 - SK2** TORR STRANDPASSAGE FÖR UTTER. NATURLIGT RUNDAT MATERIAL SKA ANVÄNDAS
 - SK3** INNER- OCH YTTERSLÄNT FÅR EJ TÄCKAS MED STENKROS. AVBANINGSMASSOR SKA ÅTERANVÄNDAS FÖR SLÄNTBEKLÄDNAD

- VERKSAMHETER/ÅTGÄRDER SOM UNDANTAS FRÅN FÖRBUD ENLIGT MILJÖBALKEN**
- N1** FÖRBUDEN I 7:11 2 ST. MB GÄLLER INTE BYGGANDE AV ALLMÄN VÄG
 - N2** FÖRBUDEN I 7:15 MB GÄLLER INTE BYGGANDE AV ALLMÄN VÄG
 - N3** SKYLDIGHETEN ATT GÖRA ANMÄLAN FÖR SAMRÅD ENLIGT 126 MB GÄLLER INTE FÖR DE VERKSAMHETER OCH ÅTGÄRDER SOM BEHÖVS FÖR ATT BYGGA VÄGEN OCH SOM FASTSTÄLLS OCH INGÅR I VÄGOMRÅDE FÖR ALLMÄN VÄGMARK ELLER OMRÅDE FÖR TILLFÄLLIG NYTTJÄNDERÄTT

- ÖVRIGA BETECKNINGAR PÅ PLANKARTA**
- NY VÄG, VÄGBANEKANTER, MED LÄNGDMÄTNING OCH HÖJDSÄTTNING
 - BYMLJÖVÄG
 - xxxxx PROJEKTERADE HÖJDER
 - xxxxx BEFINTLIGA HÖJDER BEHÅLLS

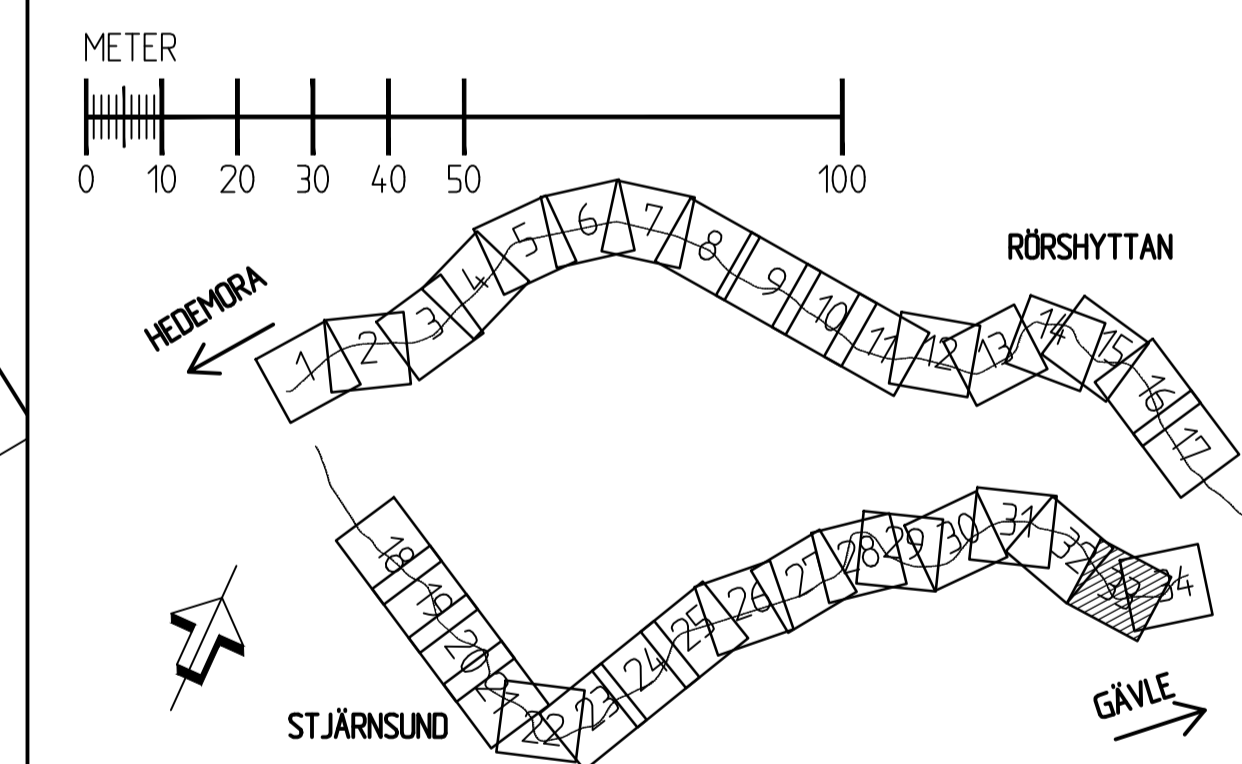

REV	ANT	ÄNDRINGEN AVSER	GDK	DATUM	VV DATUM	VV DIARENUMMER
-----	-----	-----------------	-----	-------	----------	----------------

VÄGPLAN GRANSKNINGSHANDLING

TRAFIKVERKET

VÄG 764, DELEN SVINÖHED - STJÄRNSUND
 1 DELEN SVINÖHED-STJÄRNSUND
 01 VÄG 764

VÄG 764
 KM 16/000 - 16/500

PLANKARTA

UPPDRAGSANSVARIG N.NORÉN	UPPDRAGSNUMMER 578295	KONSTRUKTIONSR H.FORSBERG	FORMAT A1	SKALA 1:1000
KONSTR HN	GRANSK H.FORSBERG	OBJEKT NR 2014-03-03	RITINGSNR 838594 90	REV