

**KOORDINATSYSTEM**  
 SYSTEM I PLAN: SWEREF 99 16 30  
 SYSTEM I HÖJD: RH 2000

FASTIGHETSREDOVISNINGEN ÄR  
 UPPLADERAD 2013-07-09


- TECKENFÖRKLARING:**
- MARKANSPRÅK**
- GRÄNS FÖR VÄGOMRÅDE
  - - - - - AVGRÄNSNING MELLAN OLIKA TYPER AV MARKANSPRÅK
  - V NYTT VÄGOMRÅDE MED VÄGRÄTT
  - Vi NYTT VÄGOMRÅDE MED INSKRÄNKT VÄGRÄTT
  - T TILFÄLLIG NYTTJANDERÄTT

- T1** TILFÄLLIG NYTTJANDERÄTT; TILFÄLLIG FÖRBLEDNING UNDER BYGGTIDEN FÖR ALLMÄN TRAFIK OCH BYGGTRAFIK
- T2** TILFÄLLIG NYTTJANDERÄTT; UPPLAG OCH ETABLERING, GÄLLER UNDER BYGGTIDEN
- Vi1** VÄGOMRÅDE MED INSKRÄNKT VÄGRÄTT; UTLOPPSDIKEN
- Vi2** VÄGOMRÅDE MED INSKRÄNKT VÄGRÄTT; TRÄDALLÉER

- SKYDDSGÄRDER OCH FÖRSIKTIGHETSMÅTT**
- ..... MARKERING ELLER AVGRÄNSNING AV SKYDDSGÄRDER OCH FÖRSIKTIGHETSMÅTT
  - SK1 TRUMMA SOM KONSTRUERAS SÅ DEN INTE UTGÖR VANDRINGSHINDER
  - SK2 TORR STRANDPASSAGE FÖR UTTER. NATURLIGT RUNDAT MATERIAL SKA ANVÄNDAS
  - SK3 INNER- OCH YTTERSLÄNT FÅR EJ TÄCKAS MED STENKROS. AVBANINGSMASSOR SKA ÅTERANVÄNDAS FÖR SLÄNTBEKLÄDNAD

- VERKSAMHETER/ÅTGÄRDER SOM UNDANTAS FRÅN FÖRBUD ENLIGT MILJÖBALKEN**
- N1 FÖRBUDEN I 7:11 2 ST. MB GÄLLER INTE BYGGANDE AV ALLMÄN VÄG
  - N2 FÖRBUDEN I 7:15 MB GÄLLER INTE BYGGANDE AV ALLMÄN VÄG
  - N3 SKYLDIGHETEN ATT GÖRA ANMÄLAN FÖR SAMRÅD ENLIGT 126 MB GÄLLER INTE FÖR DE VERKSAMHETER OCH ÅTGÄRDER SOM BEHÖVS FÖR ATT BYGGA VÄGEN OCH SOM FASTSTÄLLS OCH INGÅR I VÄGOMRÅDE FÖR ALLMÄN VÄGMARK ELLER OMRÅDE FÖR TILFÄLLIG NYTTJANDERÄTT

- ÖVRIGA BETECKNINGAR PÅ PLANKARTA**
- NY VÄG, VÄGBANEKANTER, MED LÄNGDMÄTNING OCH HÖJDSÄTTNING
  - BYMLJÖVÄG
  - xxxxx PROJEKTERADE HÖJDER
  - xxxxx BEFINTLIGA HÖJDER BEHÅLLS

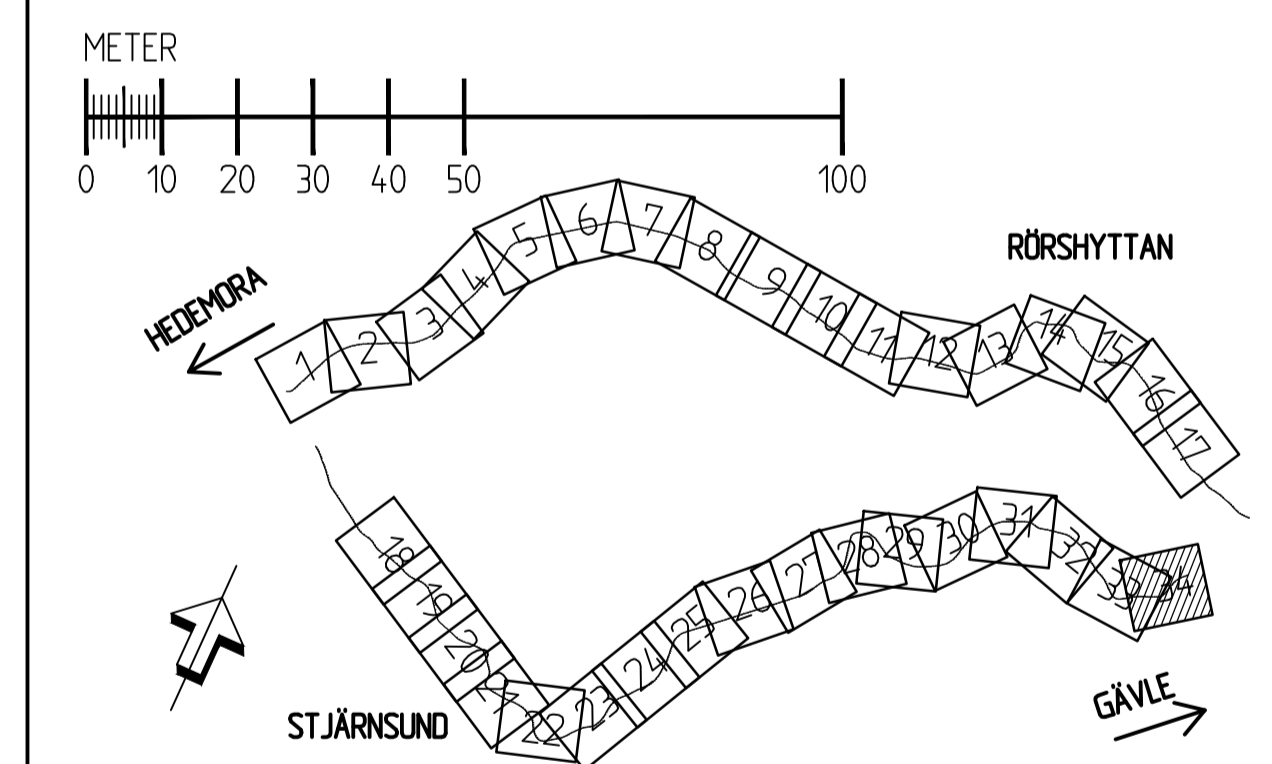

REV	ANT	ÄNDRINGEN AVSER	GDOK	DATUM	VV DATUM	VV DIARENUMMER
VÄGPLAN			GRANSKNINGSHANDLING			
			<b>VÄG 764, DELEN SVINÖHED - STJÄRNSUND</b> <b>1 DELEN SVINÖHED-STJÄRNSUND</b> <b>01 VÄG 764</b>			
Sveagatan 6 Box 81 781 21 Borlänge Telefon 010 - 505 00 00 www.afconsult.com			<b>VÄG 764</b> <b>KM 16/500 - 17/000</b>			
UPPDRAGSGÄS SVARIG N.NOREN		UPPDRAGENUMMER 578295		PLANKARTA		
KONSTR HN	GRANSK H.FORSBERG	KONSTRUKTIONSR 2014-03-03	FORMAT A1	SKALA 1:1000	RITNINGSR	
BORLÄNGE NIKLAS NORÉN		OBJEKT NR 2014-03-03	83859490	101T0234	REV	