


- \* ANPASSAS TILL BEFINTLIG BREDD
- \*\* BELÄGGNINGEN VINKLAS UPP VID AVVATTNINGSPROBLEM

**VÄGMIDJA**

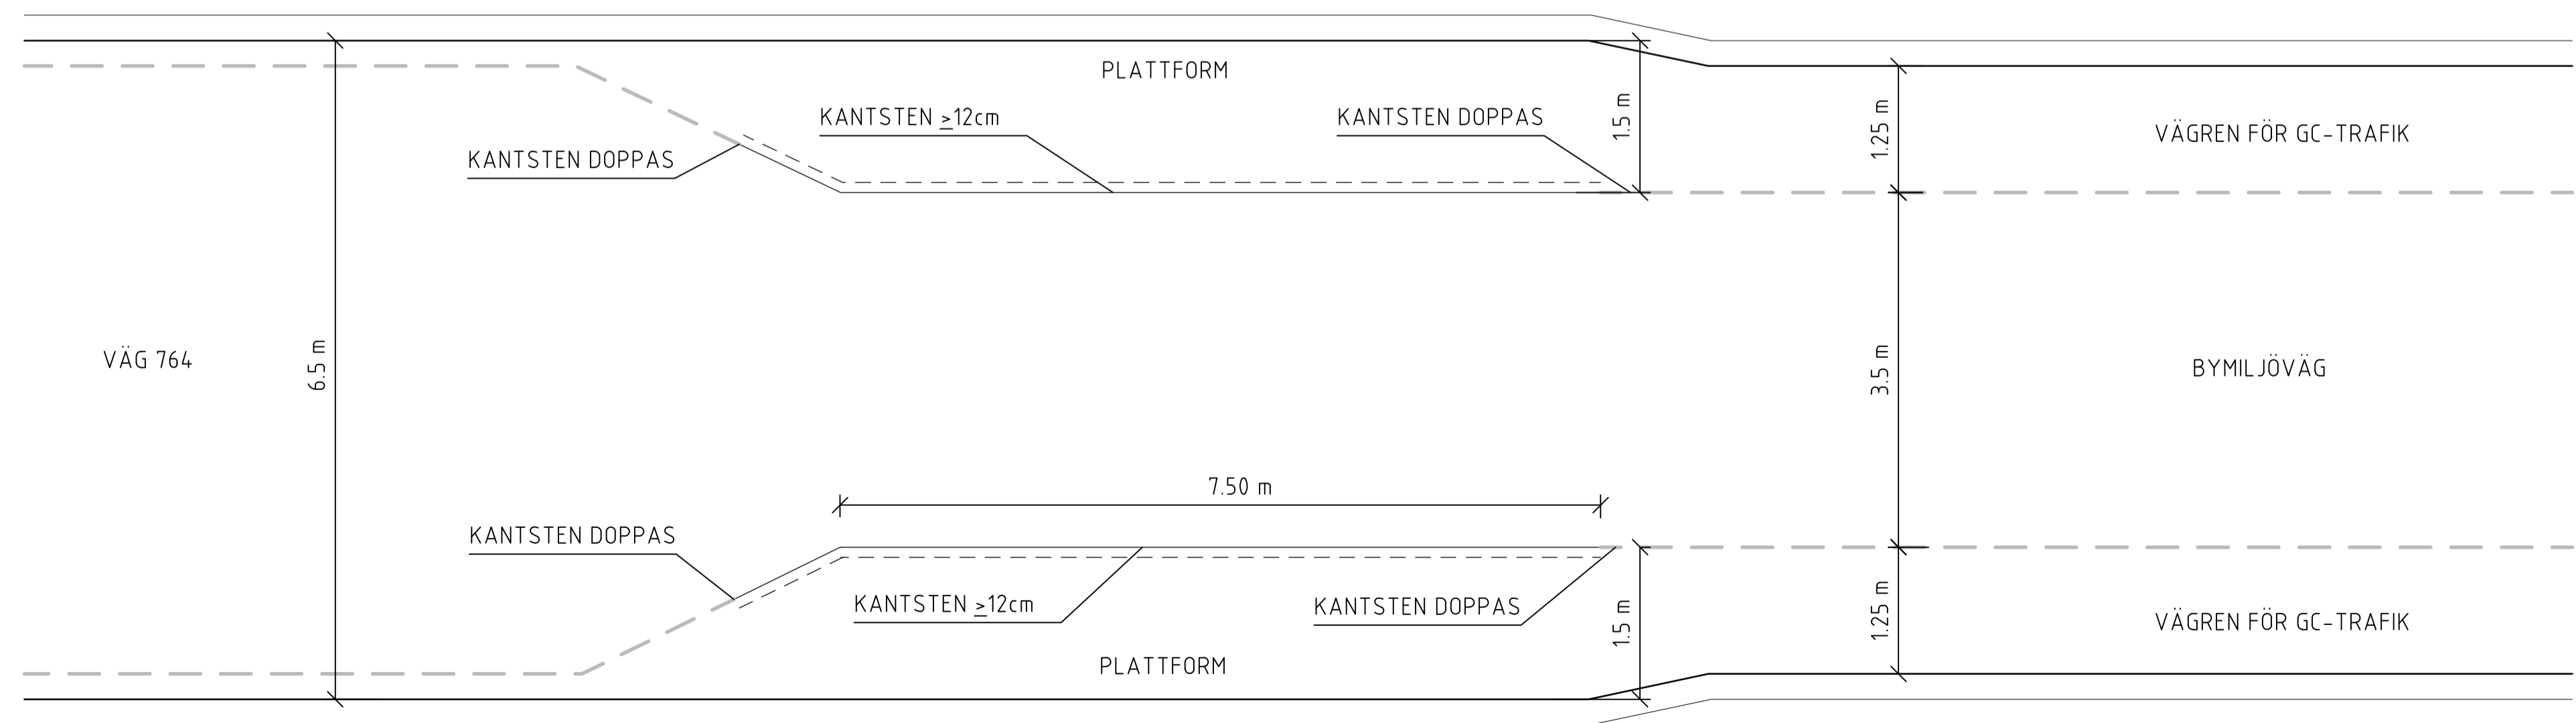

REV	ANT	ÄNDRINGEN AVSER	GODK	DATUM	VV DATUM	VV DIARIENUMMER
VÄGPLAN			GRANSKNINGSHANDLING			
			<b>VÄG 764, DELEN SVINÖHED - STJÄRNSUND</b> 1 DELEN SVINÖHED-STJÄRNSUND 01 VÄG 764			
			VÄG 764, BYMILJÖVÄG, VÄGMIDJA			
UPPDRAGSANSVARIG		TYPSEKTION				
N.NOREN		578295				
KONSTR	GRANSK	KONSTRUKTIONSR	FORMAT	SKALA		
FM/HN	H.FORSBERG		A1	1:50		
BORLANGE		OBJEKT NR	RITNINGSR		REV	
NIKLAS NORÉN		2014-03-03	83859490		101T0401	