

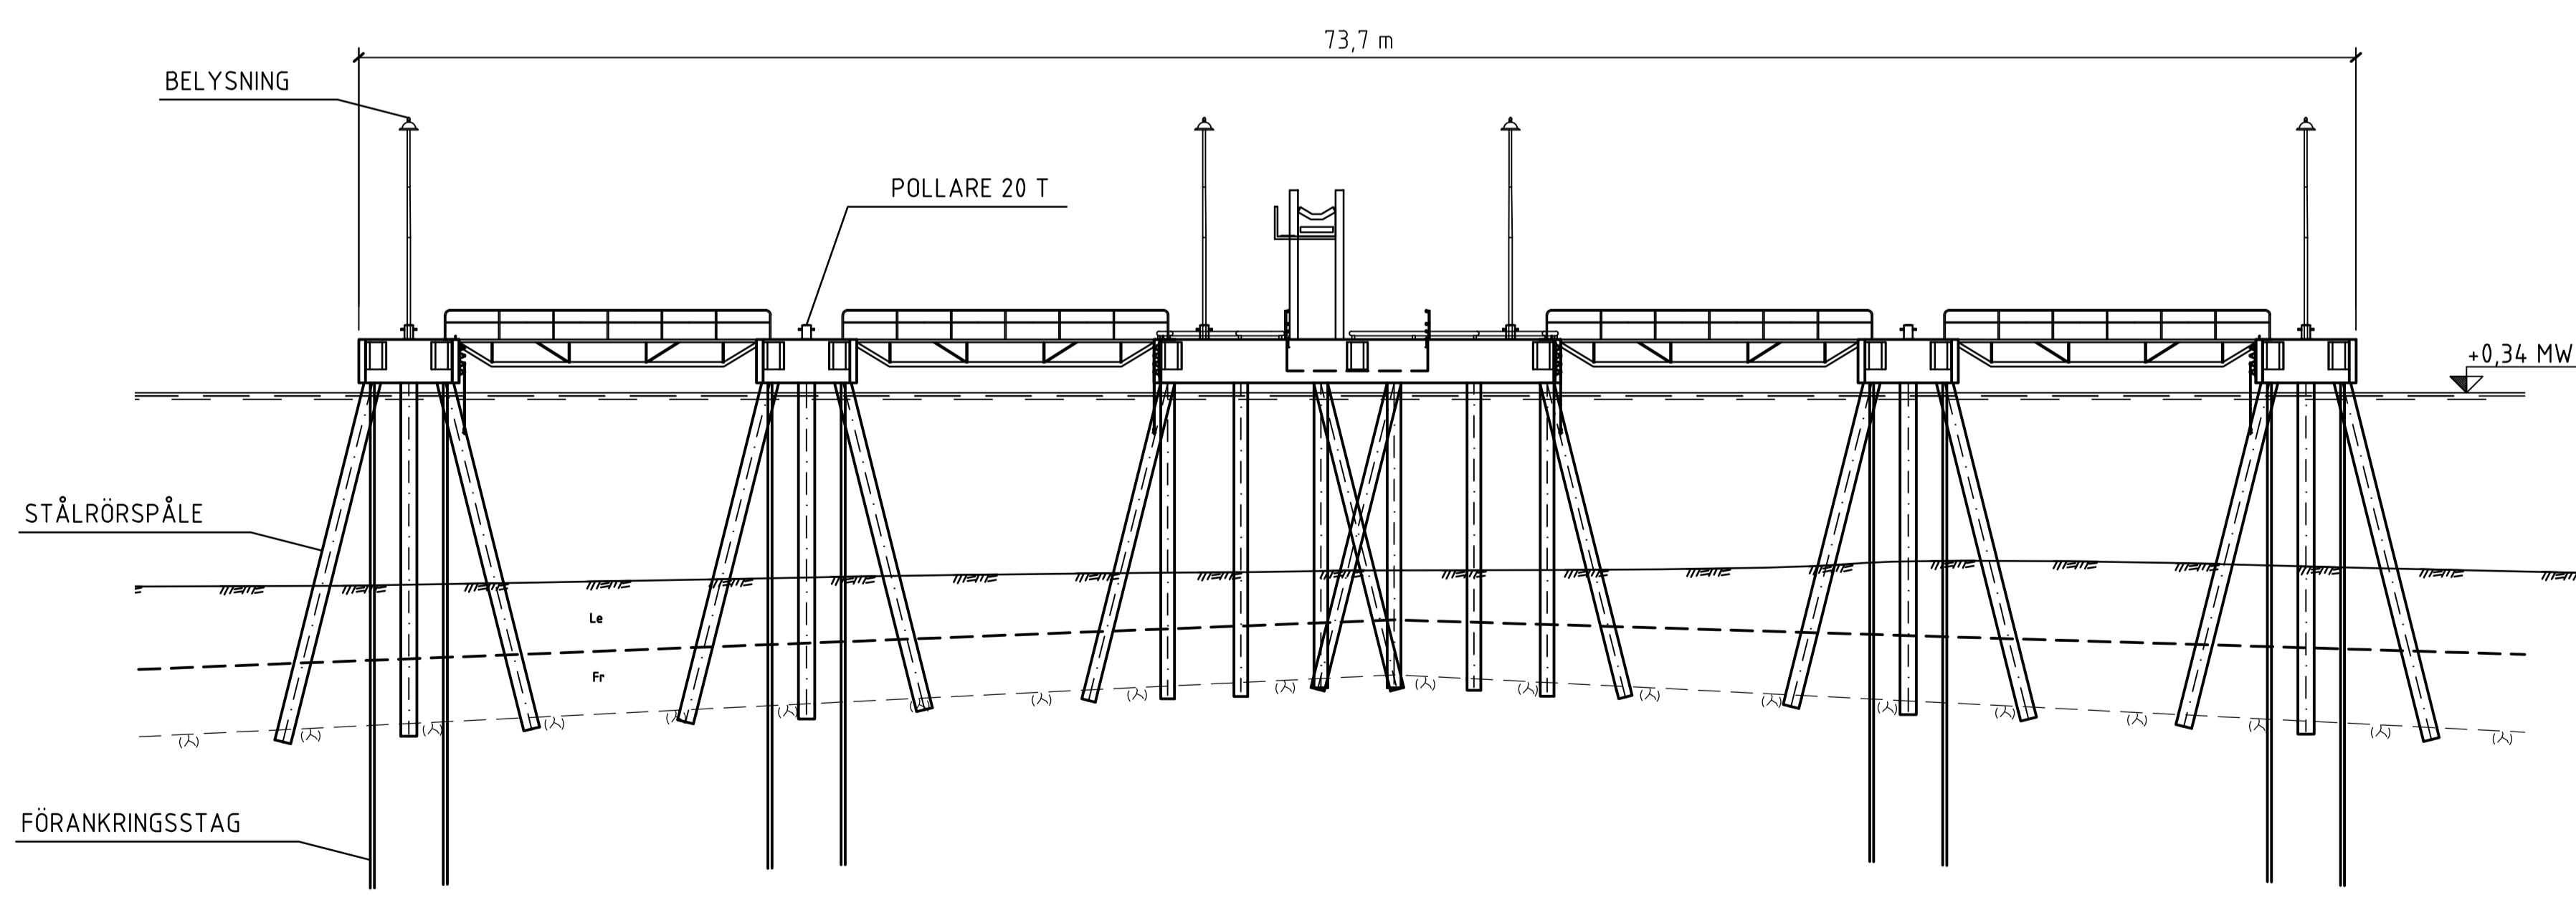


PLAN 1:200

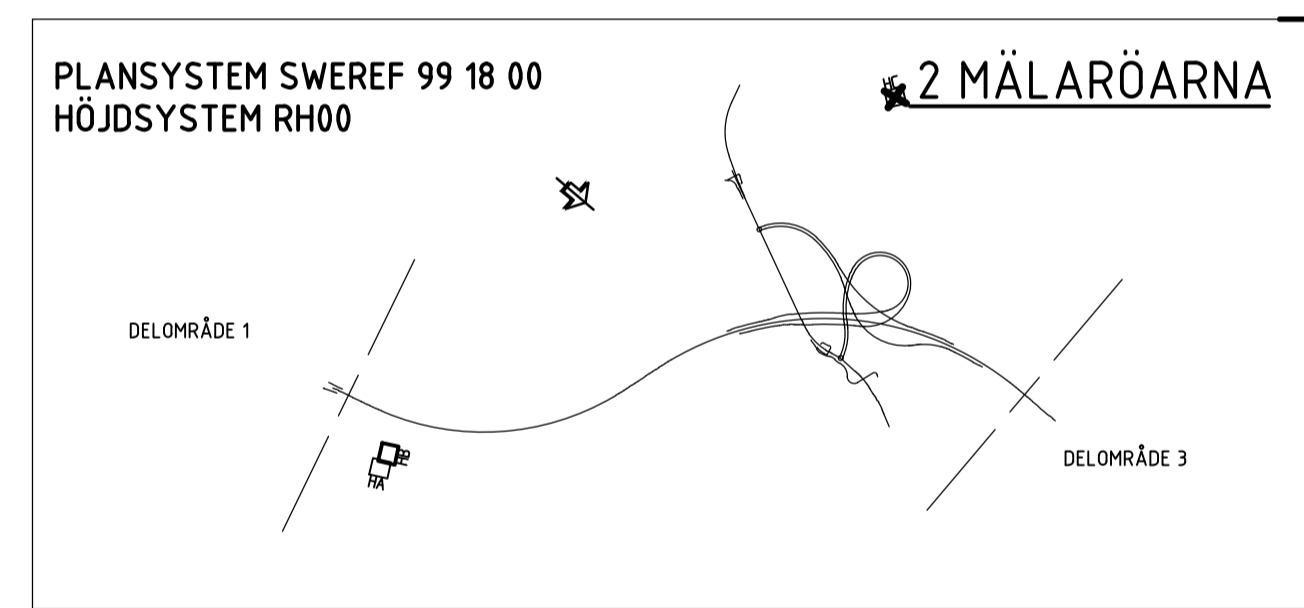

ELEVATION A-A 1:200

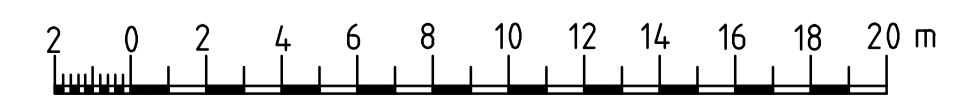

TILLSTÅNDSANSÖKAN MILJÖBALKEN

|  |                             |                    |   |       |                 |
|--|-----------------------------|--------------------|---|-------|-----------------|
| A  | ENLIGT REV-PM FS1-0014.0014 | AW                 | 2011-06-01  |       |                 |
| REV  | ANT                         | ÄNDRINGEN AVSER    | GOOK  | DATUM | VV DATUM        |
|  |                             |                    |   |       | VV DIARIENUMMER |
| SYSTEMHANDLING                                     |                             |                    | FÖRBIFART STOCKHOLM<br>SKEDE 3<br>2 MÄLARÖARNA<br>200 GEMENSAMT |       |                 |
| Konsortiet Förbifart Stockholm<br>SWECO WSP TYRENS |                             |                    | TILLFÄLLIG HAMN, MALMVIKEN<br>STENLASTNINGSKAJ                  |       |                 |
| UPPDRAGSANSVARIG                                   | UPPDRAGSNUMMER              | PLAN OCH ELEVATION |   |       |                 |
| A. WILLNER   | 2109002000                  | KONSTRUKTIONSR     | FORMAT  | SKALA |                 |
| KONSTR   | GRANSK                      | A1                 | 1:200   |       |                 |
| FELS/VALL  |                             | OBJEKT NR          | RITNINGSR   |       |                 |
| STOCKHOLM  | 2011-06-01                  | 8448590            | 2 00 P 90 2A  |       |                 |
| BENGT NIKLASSON                                    |                             |                    |   |       | REV             |
|  |                             |                    |   |       | A               |