


ELEVATION A-A 1:200



TILLSTÅNDSANSÖKAN MILJÖBALKEN

A	ENLIGT REV-PM FS1-0014/0014	AW	2011-06-01		
REV	ANT	ÄNDRINGEN AVSER	GOOK	DATUM	VV DATUM
SYSTEMHANDLING					
		FÖRBIFART STOCKHOLM SKEDE 3 3 LAMBARFJÄRDEN 300 GEMENSAMT			
Konsortiet Förbifart Stockholm SWECO WSP TYRÉNS		TILLFÄLLIG HAMN, NORRA LOVÖ STENLASTNINGSKAJ			
UPPDRAGSANSVARIG A. WILLNER		UPPDRAGSNUMMER 2109002000		ELEVATION	
KONSTR FELS/VALL		GRANSK		KONSTRUKTIONSR A1	SKALA 1:200
STOCKHOLM BENGT NIKLASSON		2011-06-01		OBJEKT NR 8448590	RITNINGSR 3 00 P 96 01
					REV A

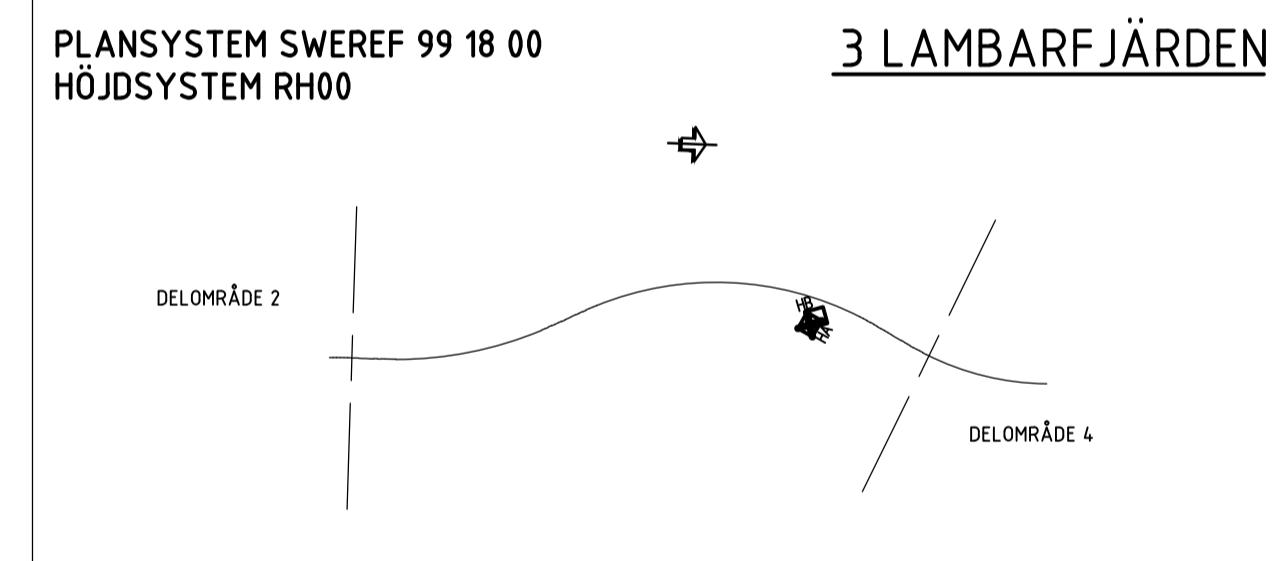