



SEKTION RV50, VALHALLAVÄGEN KM 3/300-3/900

VR 60 km/h  
SKALA 1:100

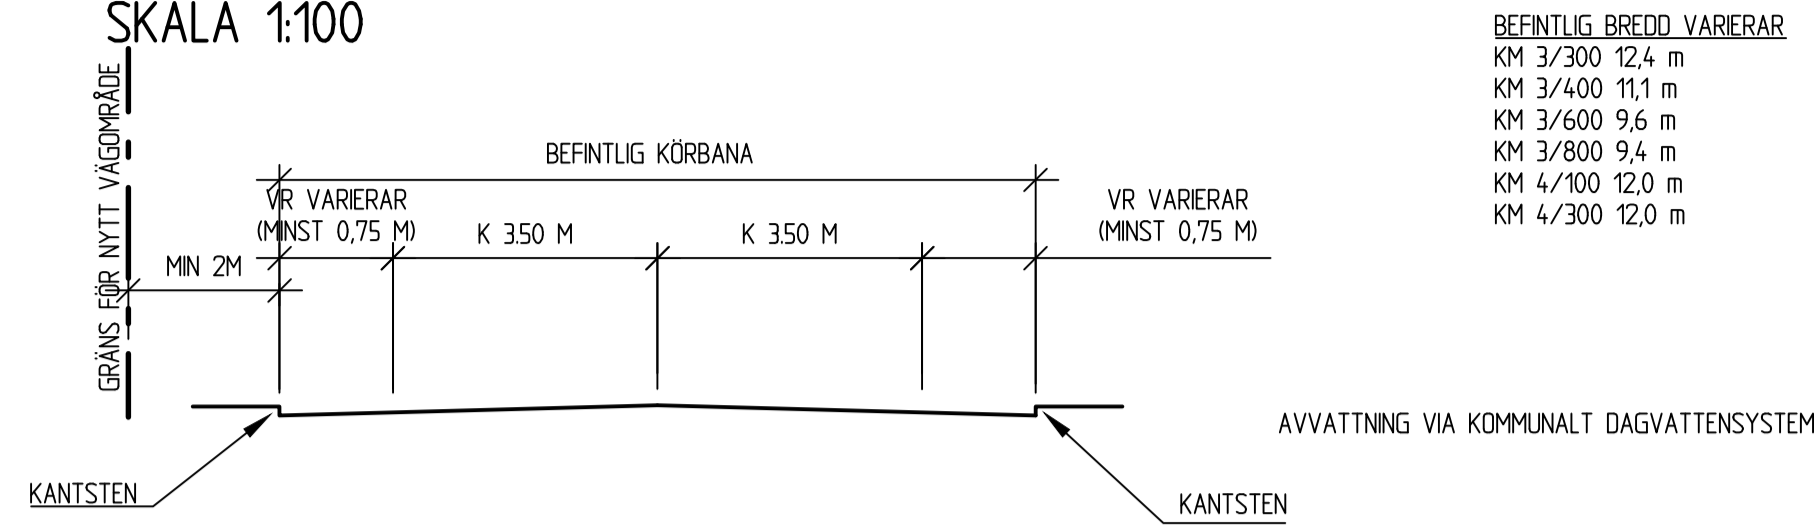


BEFINTLIG BREDD VARIERAR  
KM 3/300 12,4 m  
KM 3/400 11,1 m  
KM 3/600 9,6 m  
KM 3/800 9,4 m  
KM 4/100 12,0 m  
KM 4/300 12,0 m

SEKTION LOKALVÄG RASFALLSGATAN-MÅRDSTIGEN (KOMMUNAL)

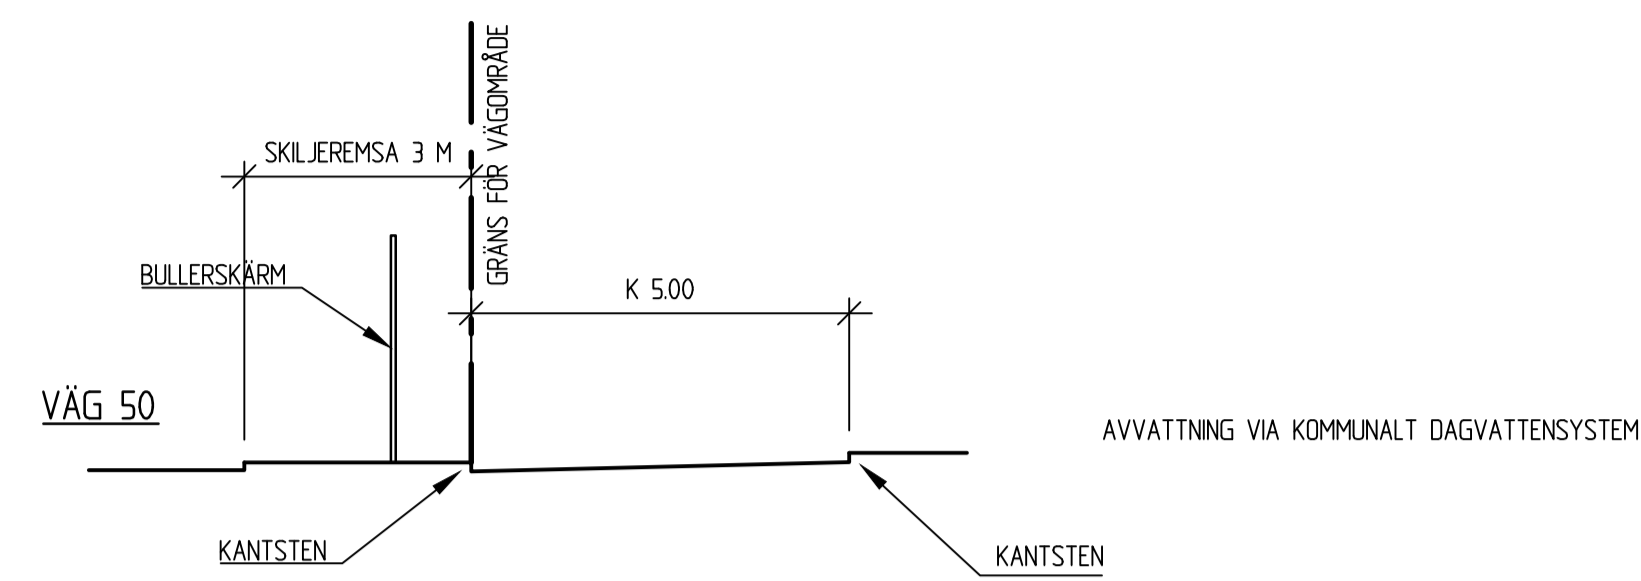


SEKTION GC-VÄG MÅRDSTIGEN-BJÖRNSTIGEN

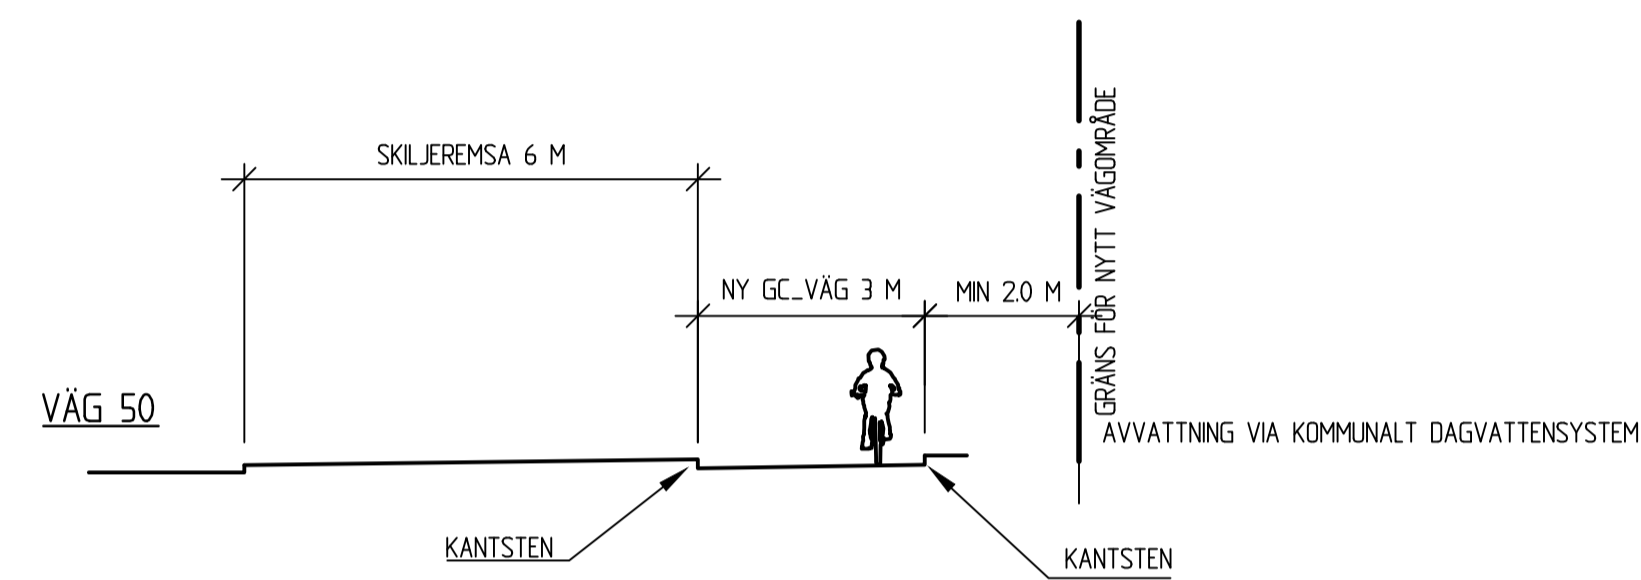


SEKTION RV50, VALHALLAVÄGEN KM 4/100-4/300

VR 60 km/h  
SKALA 1:100

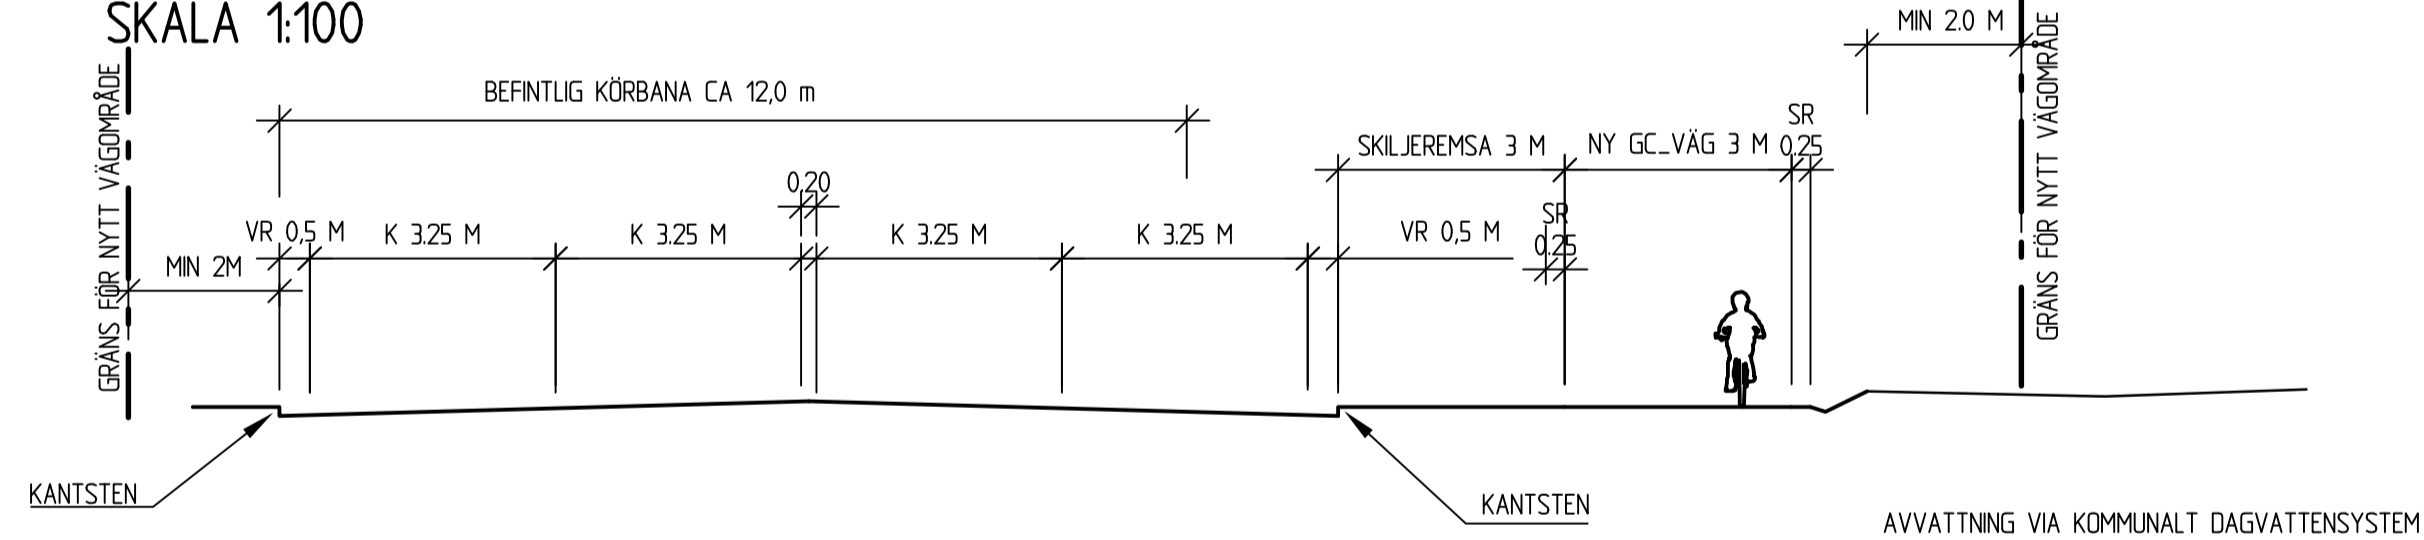

TYPSEKTION GC-VÄG KM 4/050-4/300

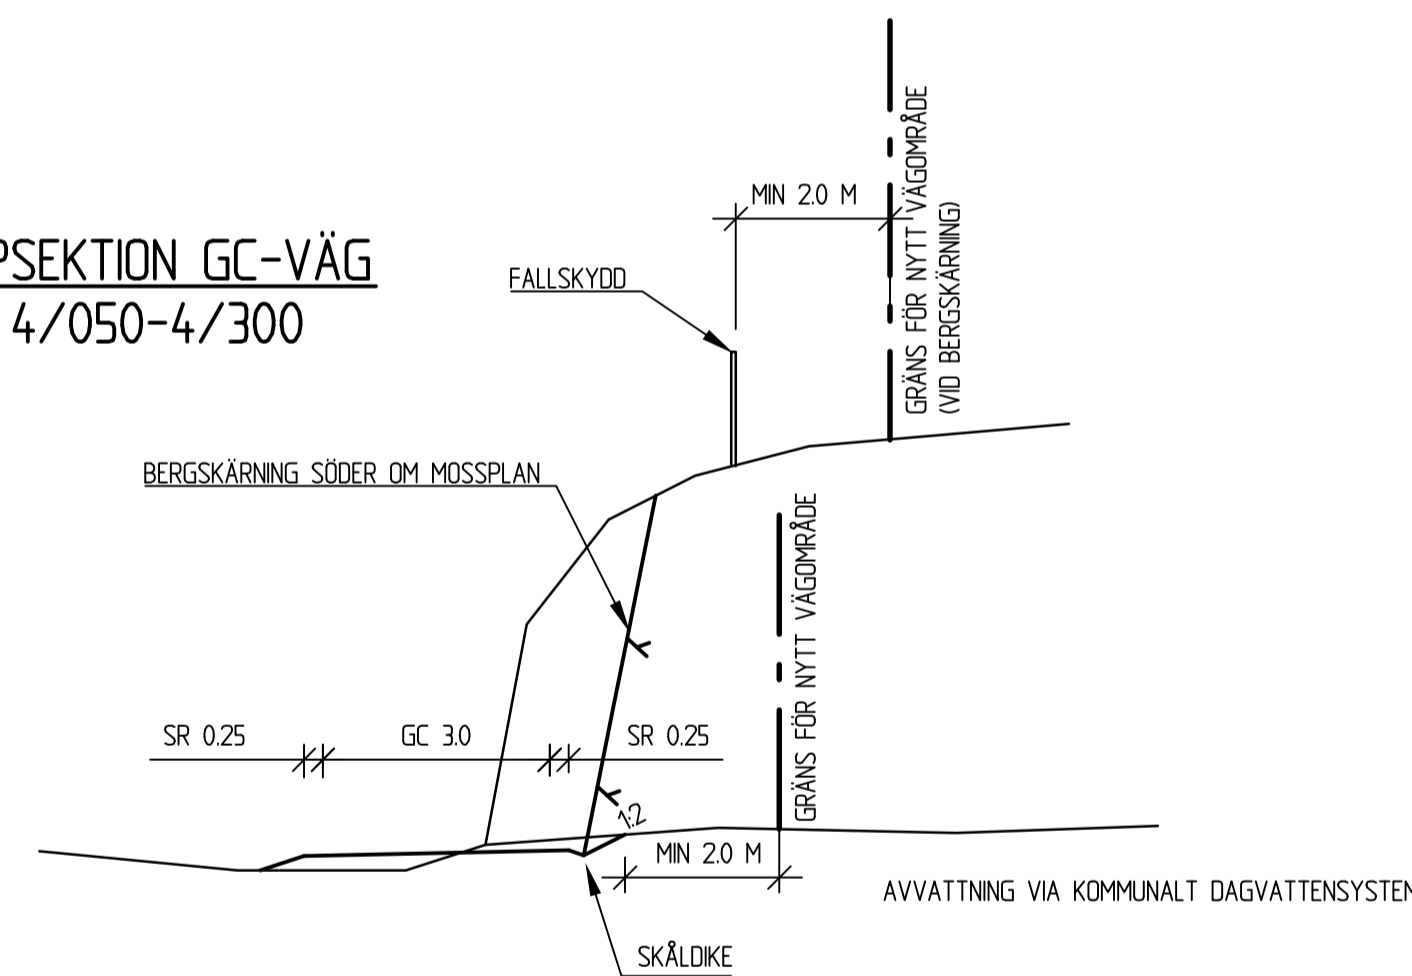

TYP AV PLAN		<b>VÄGPLAN</b>	
GRANSKNINGSSTATUS / SYFTE			
<b>FÖR GRANSKNING</b>			
HANDLINGSTYP			
<b>GRANSKNINGSHANDLING</b>			
DATUM		LEVERANS / ÄNDRINGS-PM	
2017-01-20			
OBJEKT			
<b>RV 50</b>			
<b>GENOMFART LUDVIKA</b>			
DELOMRÅDE / BANDEL			
<b>VP 3 DELEN VALHALLAVÄGEN</b>			
ANLÄGGNINGSDDEL			
<b>GEMENSAM</b>			
OBJEKTNUMMER / KM		KONSTRUKTIONNUMMER	
143590			
BESTÄLLARE		LEVERANTÖR	
SKAPAD AV		UPPRAGSNUMMER	
T ROSENDAHL		2412623	
GODKÄND AV		AVDELNING	
H ANGANTYR		CIVIL	
RITNINGSTYP			
<b>TYPSEKTION</b>			
TEKNIKOMRÅDE / INNEHÅLL			
<b>VÄGUTFORMNING OCH TRAFIK</b>			
BESKRIVNING			
<b>RV 50, LOKALVÄG OCH GC-VÄG</b>			
SKALA	FORMAT	FÖRVALTNINGSNUMMER	
1:100	A1		
RITNINGNUMMER	BLAD	NÄSTA BLAD	BET
3 00 T 04 01			