

**FÖRKLARINGAR**

**GRÄNSER**

- — — — — GRÄNS FÖR JÄRNVÄGSMARK
- — — — — GRÄNS MELLAN ÄGANDERÄTT OCH SERVITUTSRÄTT
- + — + — + — GRÄNS FÖR TILLFÄLLIG NYTTJANDERÄTT
- - - - - ILLUSTRATIONSLINJE (FASTSTÄLLS EJ)

**MARK SOM TAS I ANSPRÅK**

- [Solid black box] PERMANENT MED ÄGANDERÄTT OCH TILLFÄLLIGT MED NYTTJANDERÄTT FRÅN BYGGSTART OCH 3 ÅR FRAMÅT
- [Dotted box] PERMANENT MED SERVITUTSRÄTT OCH TILLFÄLLIGT MED NYTTJANDERÄTT FRÅN BYGGSTART OCH 3 ÅR FRAMÅT
- [Hatched box] TILLFÄLLIGT MED NYTTJANDERÄTT FRÅN BYGGSTART OCH 3 ÅR FRAMÅT

**NYA ANLÄGGNINGAR**

- [Track symbol] SPÅR MED LÄNGDMÄTNING OCH SPÅRHÖJD
- [Cross-ticks symbol] VÄXEL
- [Dashed line symbol] SLÄNT
- [Stippled area symbol] STÖDMUR
- [Bridge symbol] JÄRNVÄGSBRO MED PELARE
- [Rectangular symbol] TEKNIKHUS
- [Dashed line symbol] ANNAN ANLÄGGNING (FASTSTÄLLS EJ)


**BEFINTLIGT**

- [Dashed line symbol] FASTIGHETSGRÄNS
- [Dotted line symbol] HÖJDKURVOR
- [Solid line symbol] BYGGNAD
- [Dashed line symbol] VÄG/GÅNGBANEKANT
- [Dashed line symbol] SLÄNT
- [Cross-ticks symbol] SPÅR RIVES
- [Dotted line symbol] SPÅR
- [Dashed line symbol] VÄXEL

**Koordinatsystem**

Plan: ST74  
 Höjd: RH00  
 Datum grundkarta: 2012-09-28

Denna ritning är Trafikverkets egendom. Allt obehörigt begagnande av ritningen beivras enligt lag. TRAFIKVERKET

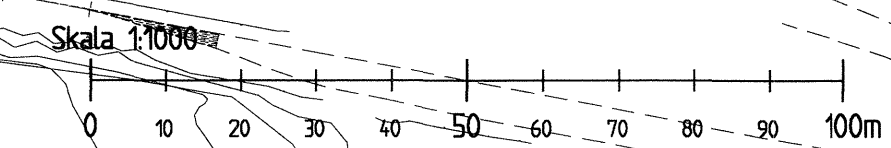

REV	REVIDERINGEN AVSER	DATUM	KONSTRUERAD AV	GRANSKAD AV
<b>ATKINS</b>		GRANSKAD E-L ALMER	UPPDRAGSNUMMER 2011335	PROJEKT / ENTREPRENADNAMN MÅLARBANAN
TRAFIKVERKET		GRANSKAD R TIMMERMAN	DATUM 2013-01-11	MARK OCH JÄRNVÄGSARBETEN
<b>MÅLARBANAN</b>		SKIOTE JÄRNVÄGSPLAN		
TOMTEBODA - HUVUDSTA PLANRITNING		TEKNIKOMRÅDE: MARKANLÄGGNING		
RM 03+500 - 04+000		SKALA 1:1000		BANDEL 4.04
KONSTRUERAD AV K KAMENJAS	GRANSKAD AV F KJESSLER	FASTSTÄLLD AV L SEGERMAN	DATUM 2013-01-11	FORMAT A3FF
rita_irename	plottime	ida_username	008	NÄSTA BL 009