

TECKENFÖRKLARING:

- FL - FAST LAGER
- RL - RÖRLIGT LAGER
- VÄGBELYSNING
- LEDVERKSBELYSNING
- ⊕ VÄGTRAFIKSIGNAL
- ▬ VÄGBOM
- (X) TOLKAD BERGNIVÅ
- - - GRÄNS FÖR PÅCKAD FyllNING
- ▨ EROSIONSSKYDD

FÖRESKRIFTER

BRON UTFÖRS OCH DIMENSIONERAS ENL. "KRAV BROBYGGANDE"


HÄNVISNINGAR

- 2 42 K 20 11 - TVÄRSEKTIONER
- 2 42 K 30 01 - MANÖVERHUS

KOORDINATSYSTEM

HÖJDSYSTEM: RH 2000
 KOORDINATSYSTEM: SWEREF 99 1800

SKALA 1:500

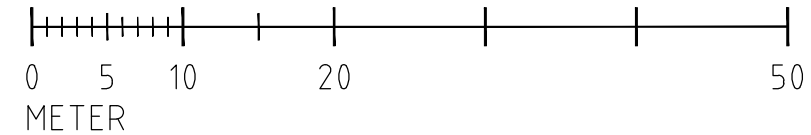

242K2001-A
 VÄG 263 NY BRO ERIKSSUND
 PLAN
 MARTIN ALVEFELT
 ÅF INFRASTRUCTURE
 2018-04-25
 FORMAT: A3
 SKALA 1:500