

**TECKENFÖRKLARING:**

- FL - FAST LAGER
- RL - RÖRLIGT LAGER
- VÄGBELYSNING
- LEDVERKSBELYSNING
- ⊕ VÄGTRAFIKSIGNAL
- ▬ VÄGBOM
- (S) TOLKAD BERGNIVÅ
- - - GRÄNS FÖR PÅCKAD FyllNING
- ▨ EROSIONSSKYDD

**FÖRESKRIFTER**


BRON UTFÖRS OCH DIMENSIONERAS ENL. "KRAV BROBYGGANDE"

**HÄNVISNINGAR**


2 42 K 20 11 - TVÄRSEKTIONER  
2 42 K 30 01 - MANÖVERHUS

**KOORDINATSYSTEM**

HÖJDSYSTEM: RH 2000  
KOORDINATSYSTEM: SWEREF 99 1800

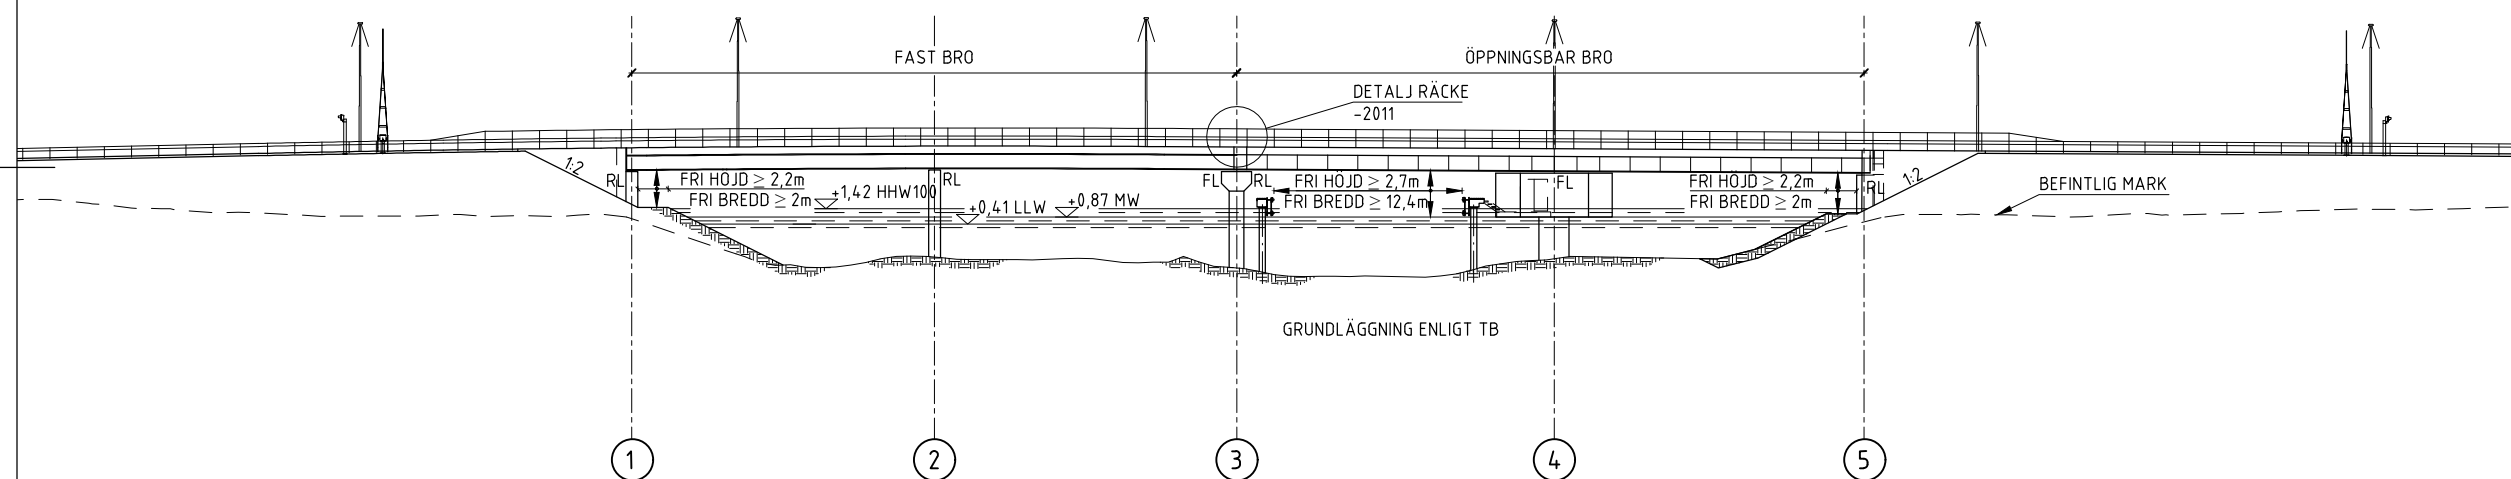

SKALA 1:500

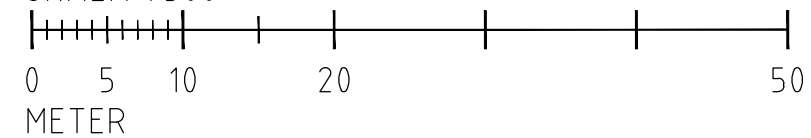

242K2001-B  
VÄG 263 NY BRO ERIKSSUND  
ELEVATION  
MARTIN ALVEFELT  
ÅF INFRASTRUCTURE  
2018-04-25  
FORMAT: A3  
SKALA 1:500