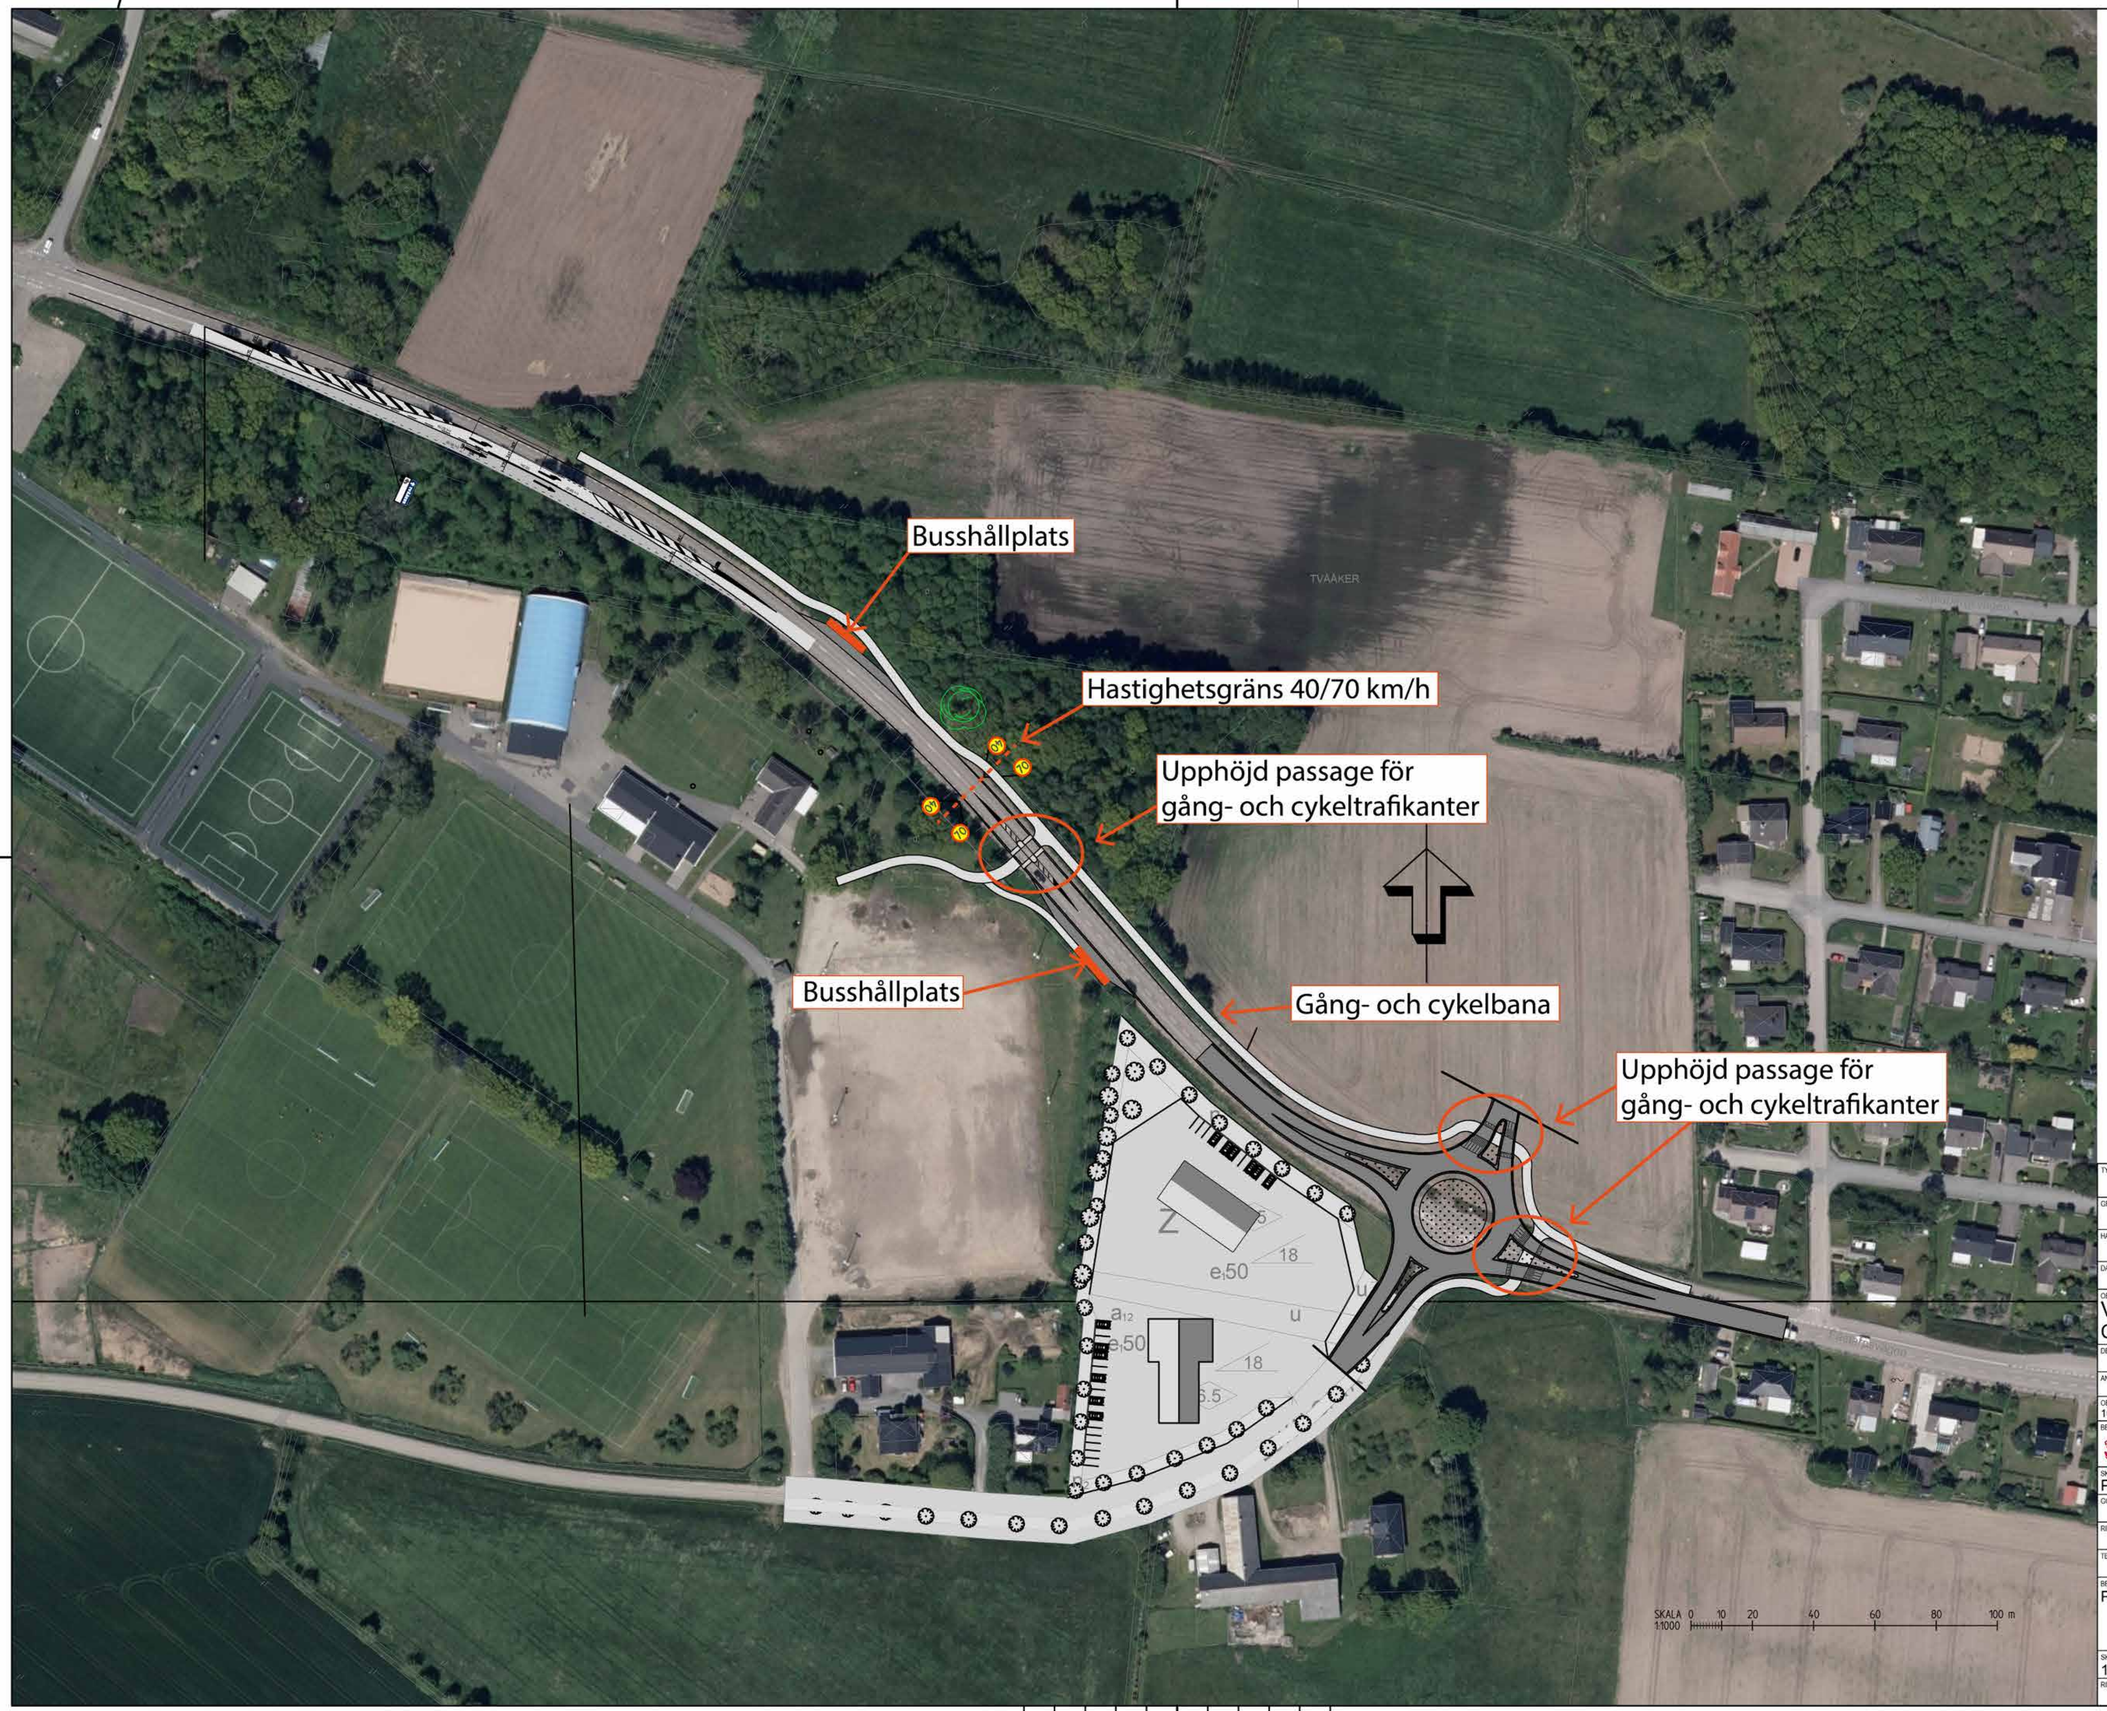

TYP AV PLAN	VÄGPLAN
GRANSKNINGSSTATUS / SYFTE	SKISSFÖRSLAG
HANDLINGSTYP	VÄGPLAN
DATUM	LEVERANS / ÄNDRINGS-PM
OBJEKT	VÄG 760 CIRKULATIONSPLATS, GC-BANA
DELOMRÅDE / BANDEL	
ANLÄGGNINGSDEL	
OBJEKTNUMMER / KM	108 927
KONSTRUKTIONSNUMMER	
BESTÄLLARE	TRAFIKVERKET
LEVERANTÖR	SWECO
SKAPAD AV	PETER KARLSSON
UPPDRAGSNUMMER	2351198
GODKÄND AV	
AVDELNING	
RITNINGSTYP	
TEKNIKOMRÅDE / INNEHÅLL	
BESKRIVNING	PLAN
SKALA	1:1000
FORMAT	
FÖRVALTNINGSNUMMER	
RITNINGSNUMMER	
BLAD	
NÄSTA BLAD	
BET	

Ritning: P:\2351198\1000\3_Leveranser\arsk\dwg\C_GA\VL_VP\TVÅÅKER\VÄG760\Plan.dwg Skapat av: Karlsson Peter 2016-12-02 10:02