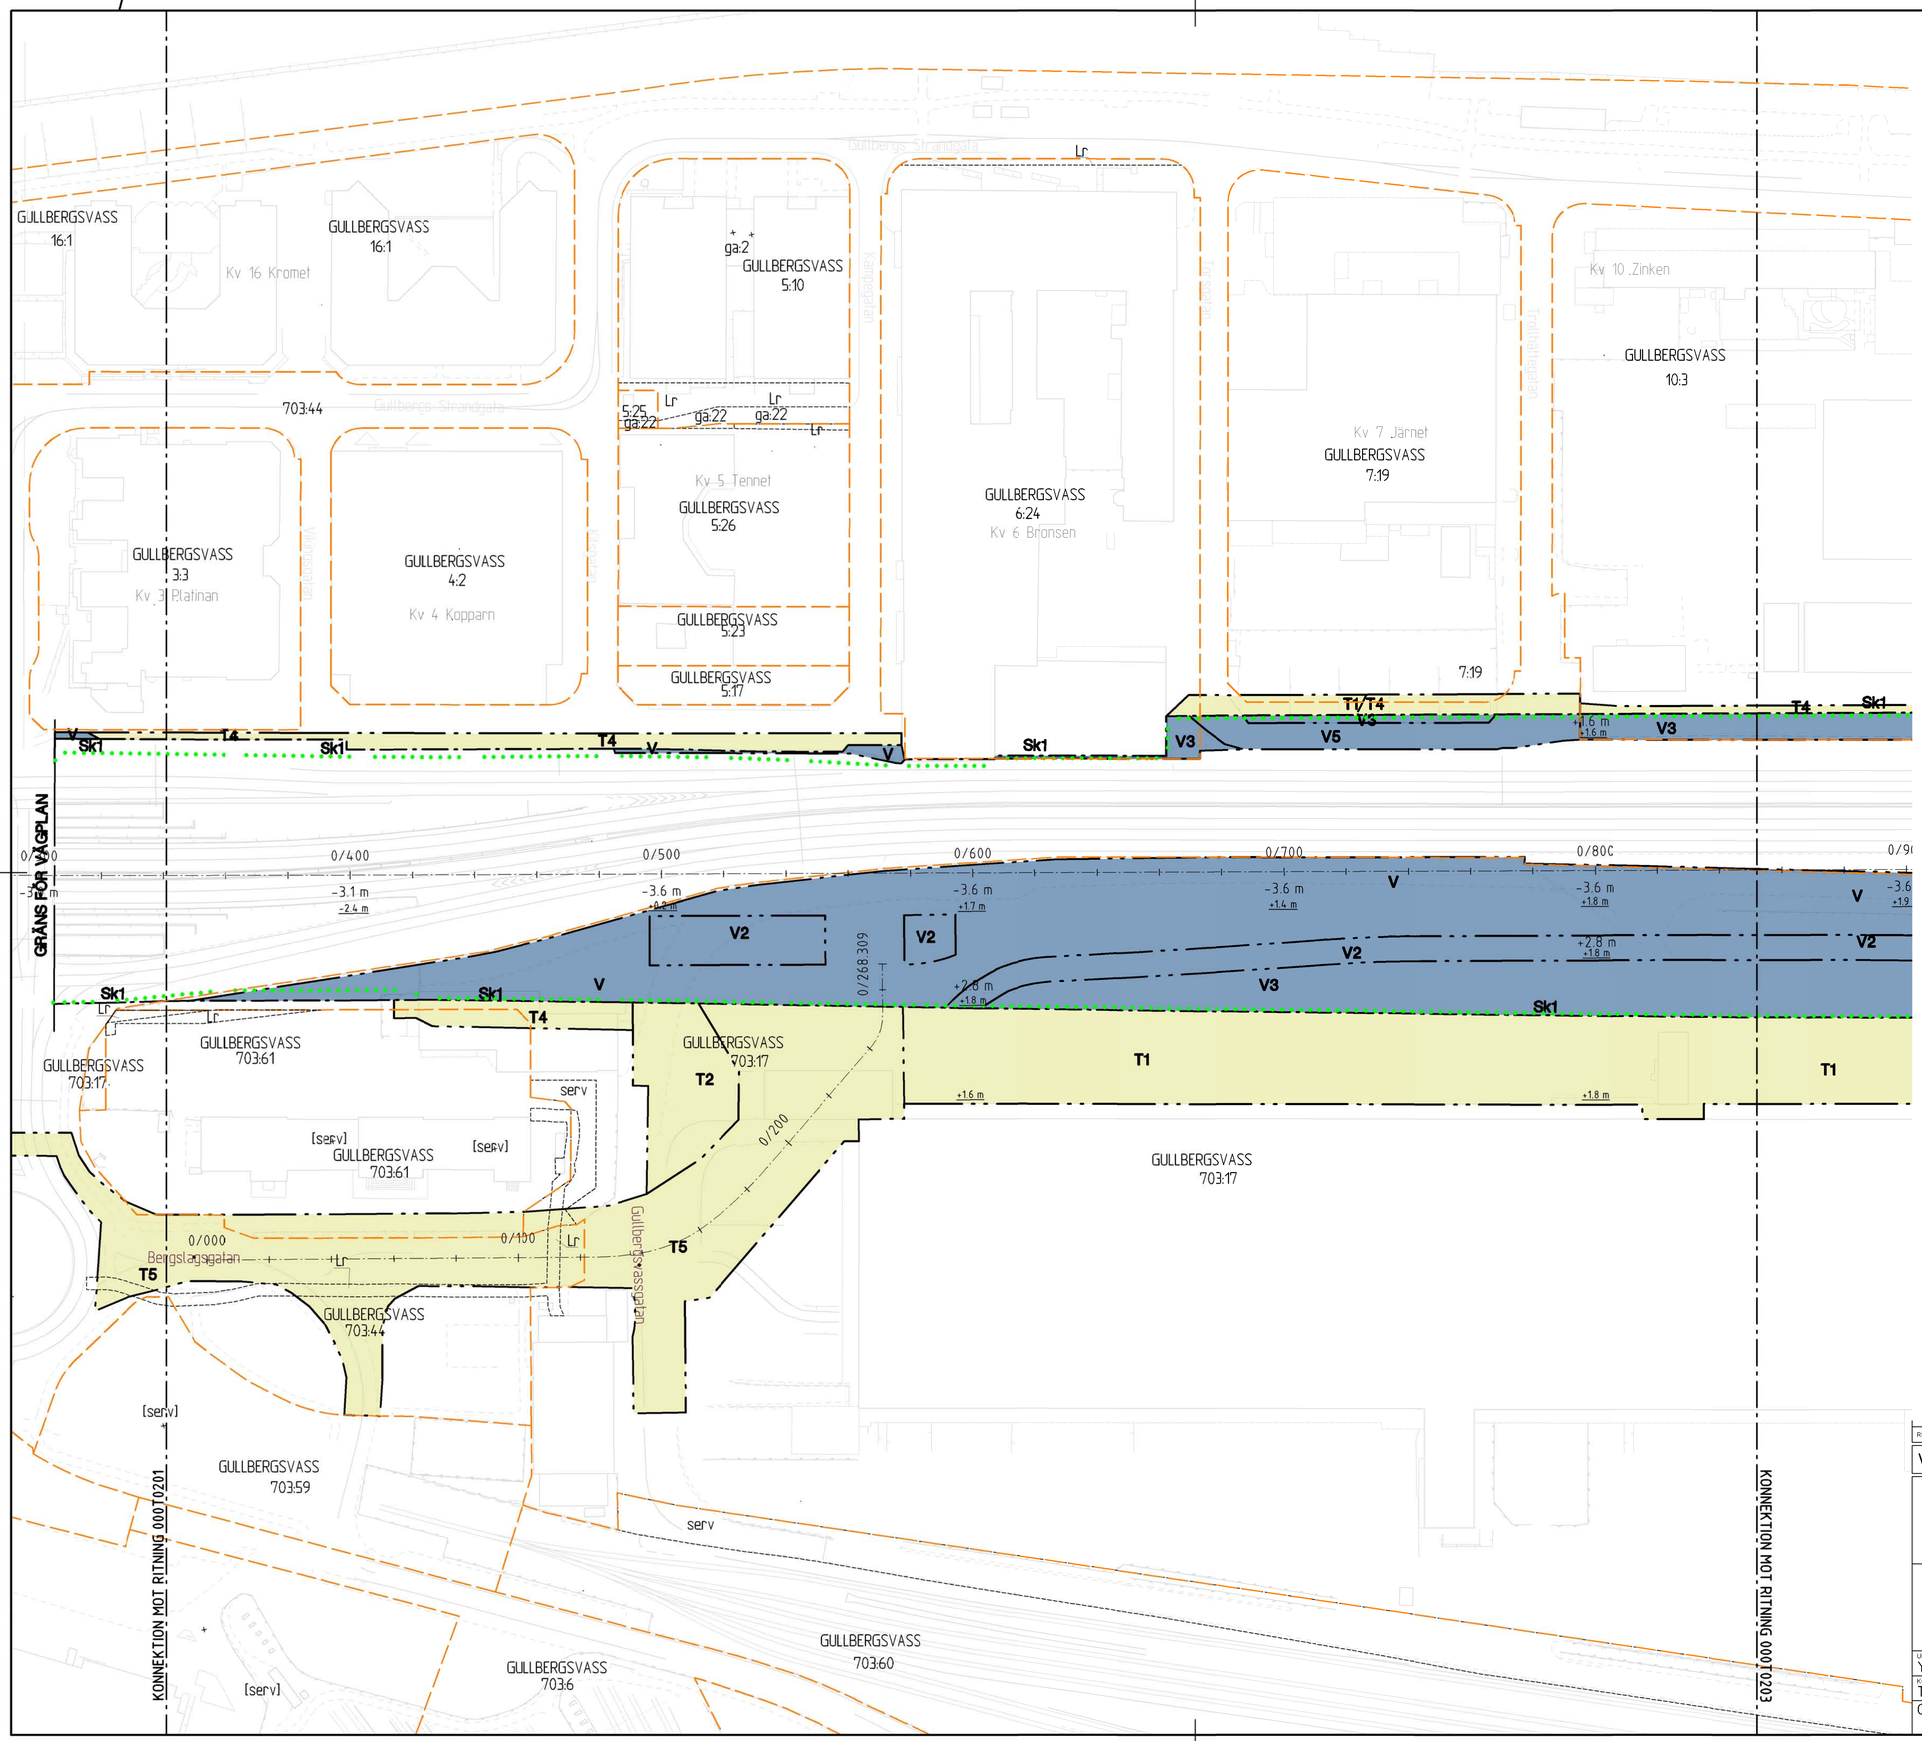

TECKENFÖRKLARING

MARKANSPRÅK

- GRÄNS FÖR VÄGOMRÅDE
- AVGRÄNSNING MELLAN OLIKA TYPER AV MARKANSPRÅK
- 1:22 FASTIGHETSGRÄNS MED FASTIGHETSBETECKNING
- TRAKTGRÄNS
- RÄTTIGHETSGRÄNS

V	NYTT VÄGOMRÅDE INOM DETALJPLAN DÄR KOMMUN ÄR HUVUDMAN FÖR ALLMÄNNA PLATSER
V1	NYTT VÄGOMRÅDE FÖR SÄKERSTÄLLANDE AV SIKT SOM STADEN KAN ANVÄNDA TILL GRÖNOMRÅDE
V2	NYTT VÄGOMRÅDE OVAN FÖRSTÄRKNINGS-ÅTGÄRDER SOM STADEN KAN ANVÄNDA SOM GRÖNOMRÅDE, MAXBELASTNING 10kPa
V3	NYTT VÄGOMRÅDE OVAN FÖRSTÄRKNINGS-ÅTGÄRDER SOM STADEN KAN ANVÄNDA SOM PARK ERINGSYTA, KORBANA MM, MAXBELASTNING 8kPa
V4	NYTT VÄGOMRÅDE FÖR DRIFTVÄG OVAN FÖRSTÄRKNINGSÅTGÄRDER, MAXBELASTNING ENLIGT TK/GEO
V5	NYTT VÄGOMRÅDE OVAN FÖRSTÄRKNINGS-ÅTGÄRDER SOM STADEN KAN ANVÄNDA SOM LOKALVÄG/GC-BANA, MAXBELASTNING TK/GEO
VI	NYTT VÄGOMRÅDE MED INSKRÄNKT VÄGRÄTT
VI1	NYTT VÄGOMRÅDE MED INSKRÄNKT VÄGRÄTT FÖR SKYDDSÅTGÄRD. HÖGVATTENSKYDD +2.5m
VI2	NYTT VÄGOMRÅDE MED INSKRÄNKT VÄGRÄTT FÖR SKYDDSÅTGÄRD. TÄTSKÄRM FÖR GRUNDVATTENSKYDD
T	TILLFÄLLIG NYTTJANDERÄTT
T1	TILLFÄLLIG NYTTJANDERÄTT FÖR TILLFÄLLIG VÄGOMLEDNING, 6 ÅR FRÅN BYGGSTART
T2	TILLFÄLLIG NYTTJANDERÄTT FÖR ETABLERINGSOMRÅDE 6 ÅR FRÅN BYGGSTART
T3	TILLFÄLLIG NYTTJANDERÄTT FÖR TEMPORÄRT DAGVATTENMAGASIN, 6 ÅR FRÅN BYGGSTART
T4	TILLFÄLLIG NYTTJANDERÄTT FÖR ARBETS-OMRÅDE, 6 ÅR FRÅN BYGGSTART
T5	TILLFÄLLIG NYTTJANDERÄTT FÖR OMBYGGNAD AV LOKALVÄG, 6 ÅR FRÅN BYGGSTART
T6	TILLFÄLLIG NYTTJANDERÄTT FÖR SKYDDS-ÅTGÄRD VID GÖTA ÄLV,6 ÅR FRÅN BYGGSTART

SKYDDSÅTGÄRDER OCH FÖRSIKTIGHETSMÅTT

- MARKERING ELLER AVGRÄNSNING AV SKYDDSÅTGÄRD/FÖRSIKTIGHETSMÅTT
- Sk1 TÄTSKÄRM FÖR GRUNDVATTENSKYDD, ÖVERKANT TÄTSKÄRM +1.0 M

ÖVRIGA BETECKNINGAR PÅ PLANKARTAN

- 0/000 / +XX.X NY VÄG MED LÄNGDMÄTNINGSSTRECK OCH HÖJDSÄTTNING
- +YY.Y BEFINTLIG MARKNIVÅ
- NY VÄG

ANMÄRKNING:

KOORDINATSYSTEM: SWEREF 99 12 00

HÖJDSYSTEM: RH 2000

REV	ANT	ÄNDRINGEN AVSER	GODK	DATUM	VV DATUM	VV DIARIENUMMER

VÄGPLAN

GRANSKNINGSHANDLING 140303

TRAFIKVERKET

VÄG E45
LILLA BOMMEN-MARIEHOLM

GEMENSAMT

TYRÉNS
Lilla Badhusgatan 2, 411 21 Göteborg
TEL 010-452 20 00, FAX 010-452 39 54

PLANKARTA VÄGPLAN
0/340 - 0/860

UPPDRAGSANSVARIG	UPPDRAGSNUMMER
Y BACKMAN	244 995

PLAN

KONSTR	GRANSK	KONSTRUKTIONSNR	FORMAT	SKA..A
T HOGANDER	N LINDEROTH		A1	1:1000
GÖTEBORG	2014-06-02	OBJEKT NR 85109654	RITNINGSNR 000T0202	REV

O:\GBG\244995\P\Ritdef\VP_Plankarta\000T0202.dwg 2014-02-12