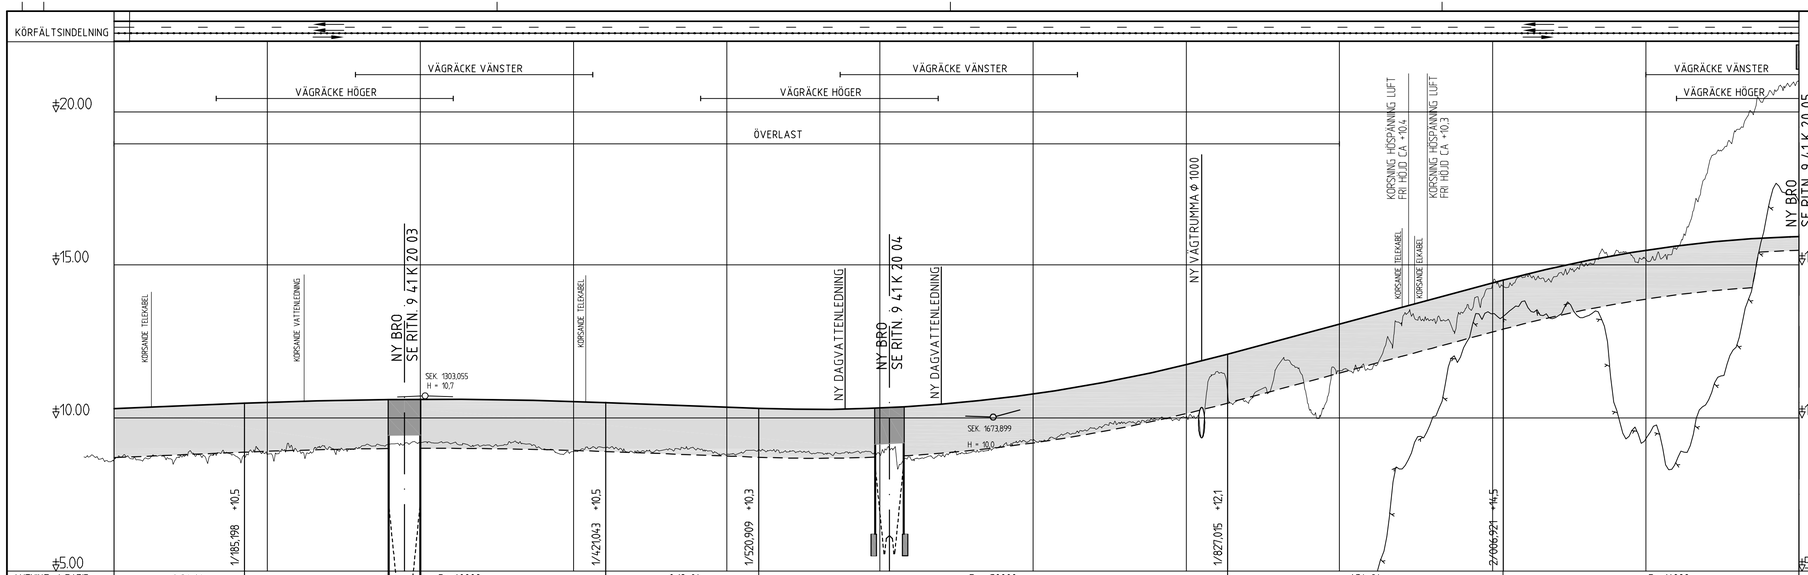

FÖRKLARINGAR

- NY PROFIL
- NY ÖVERBYGGNAD
- NY TERRASS
- BEFINTLIG MARK
- FÖRMODAT BERG ENLIG GEORADAR
- ANSLUTNING VÄNSTER RESP HÖGER
- KÖRFÄLTSINDELNING

KOORDINATSYSTEM

PLANSYSTEM: SWEREF 99 20:15
HÖJDSYSTEM: RH 2000

REV	ANT	ÄNDRINGEN AVSER	GODKÄND	DATUM

ARBETSPLAN

TRAFIKVERKET

UMEÅPROJEKTET
VÄSTRA LÄNKEN
VÄG E12, DELEN RÖBÄCKSDALEN-RÖBÄCK
ENTREPRENAD 9

SWECO INFRASTRUCTURE AB
Box 50120
973 24 Luleå
Tel 0920-35 500
Fax 0920-35 545
UNR: 2473976
SWECO

VÄG E12, KM 1/100-2/200

PROFIL

KONSTR	GRANSK	KONSTBYGGNADSNR	FORMAT	SKALA
HELA	KENG		A3XL	H: 1:100 L: 1:2000
LULEÅ	2011-02-14	OBJEKT NR	RITNINGSNR	REV
KENT GRÖNLUND		8211524	9 01 T 03 02	