
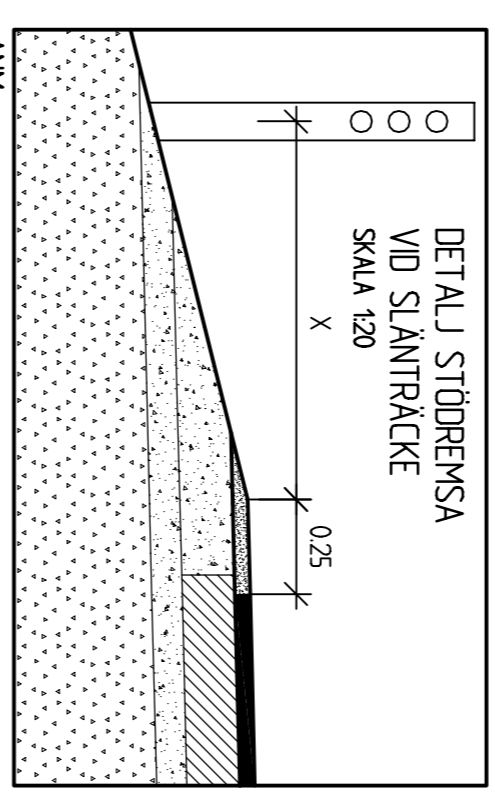



VÄG E12
TYPSEKTION 1
TREFALTSVÄG 2+1 MED MITTRÄCKE

ÖVERBYGGNAD


NR	MATERIAL	mm	ANMÄRKNING
1	BELÄGGNING ABS	45	
2	BELÄGGNING AG	20	
3	ÖBUNDET BARLAGER	80	KROSSAT BARLAGER
4	FÖRSTÄRKNINGSLAGER	200	KROSSAT FÖRSTÄRKNINGSLAGER
5	SPRÄNGSTENSFYLNING	1055	
6	SPRÄNGSTENSFYLNING	1155	
7	STÖDBRENSA	455	KROSSAT GRÖSSLUTLAGER
8	STÖDBRENSA	120	KROSSAT BARLAGER
9	GEOTEXTIL		

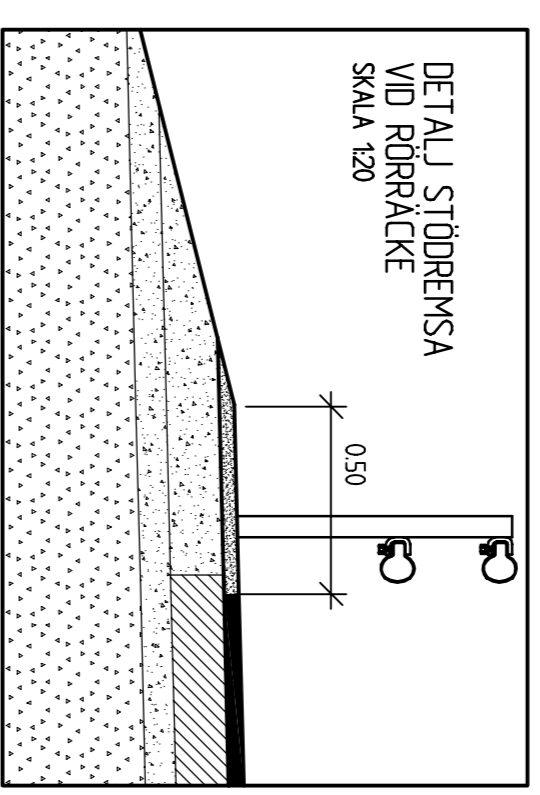

ANM
X=0,5 m, vid ställning 12
X=0,75 m, vid ställning 13
X=1,0 m, ställning 14

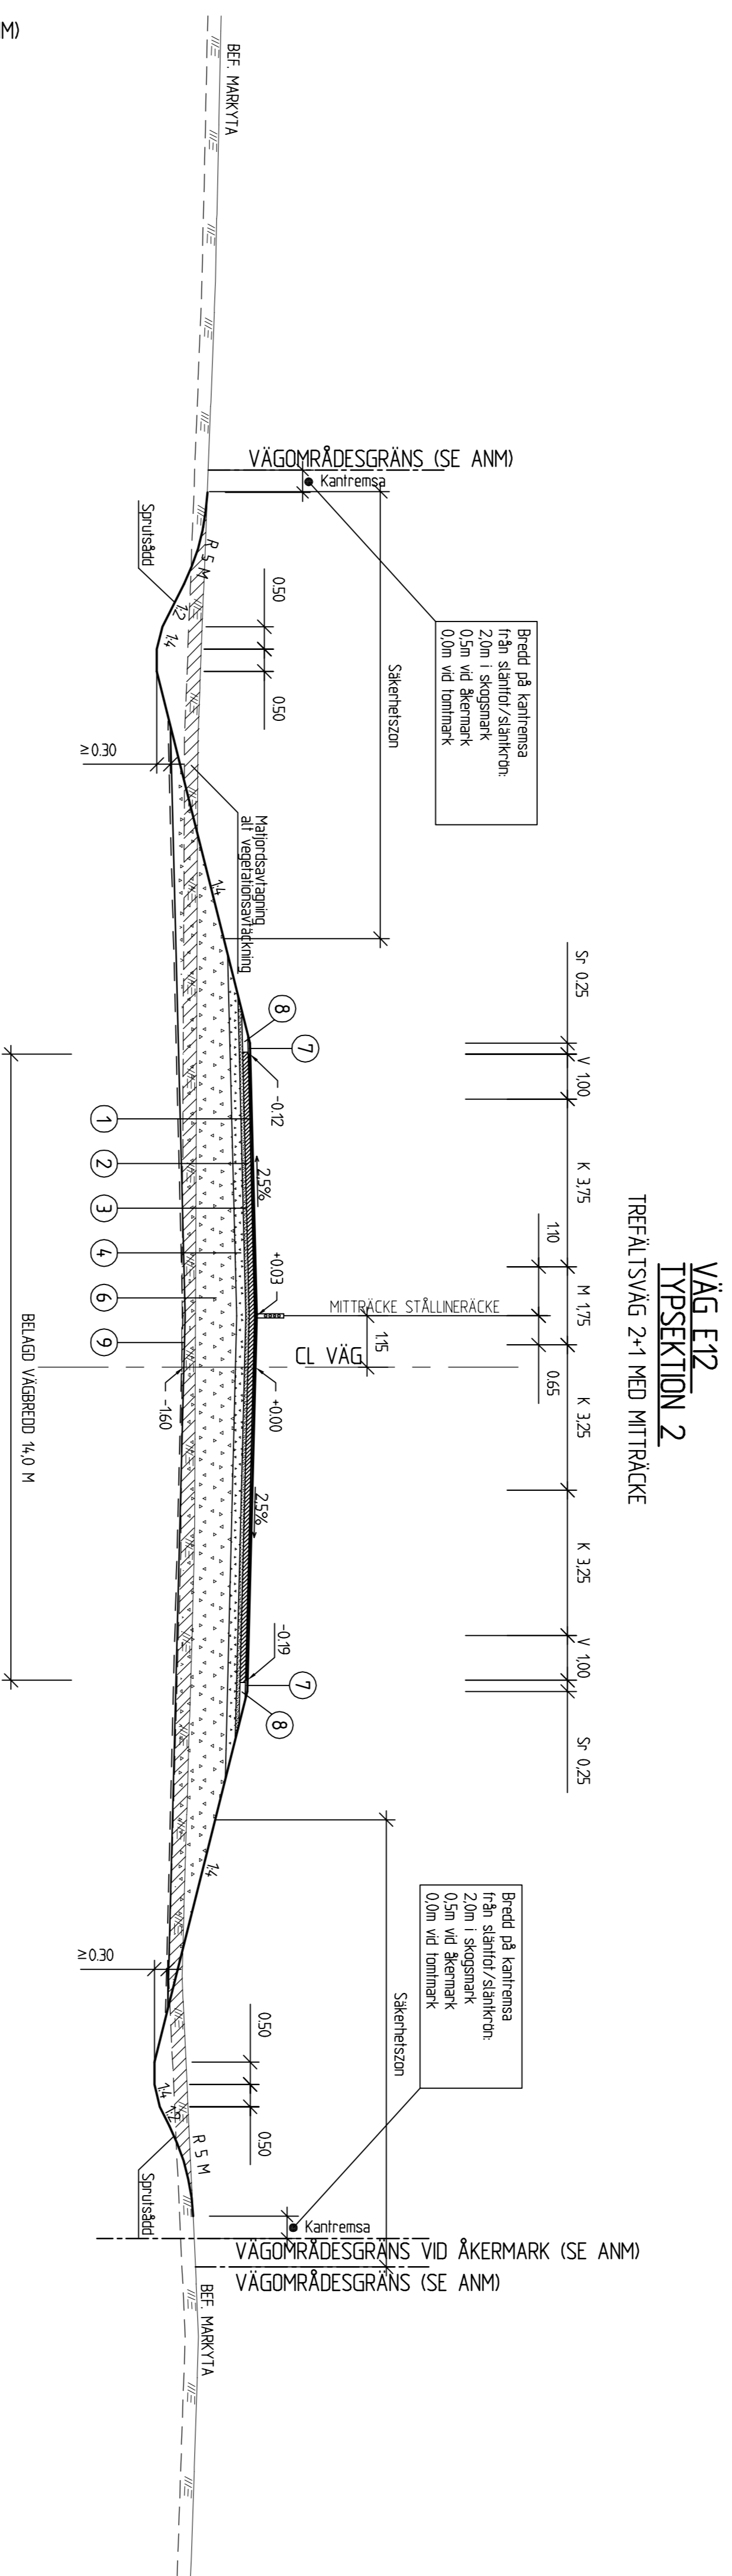

VÄG E12
TYPSEKTION 2
TREFALTSVÄG 2+1 MED MITTRÄCKE

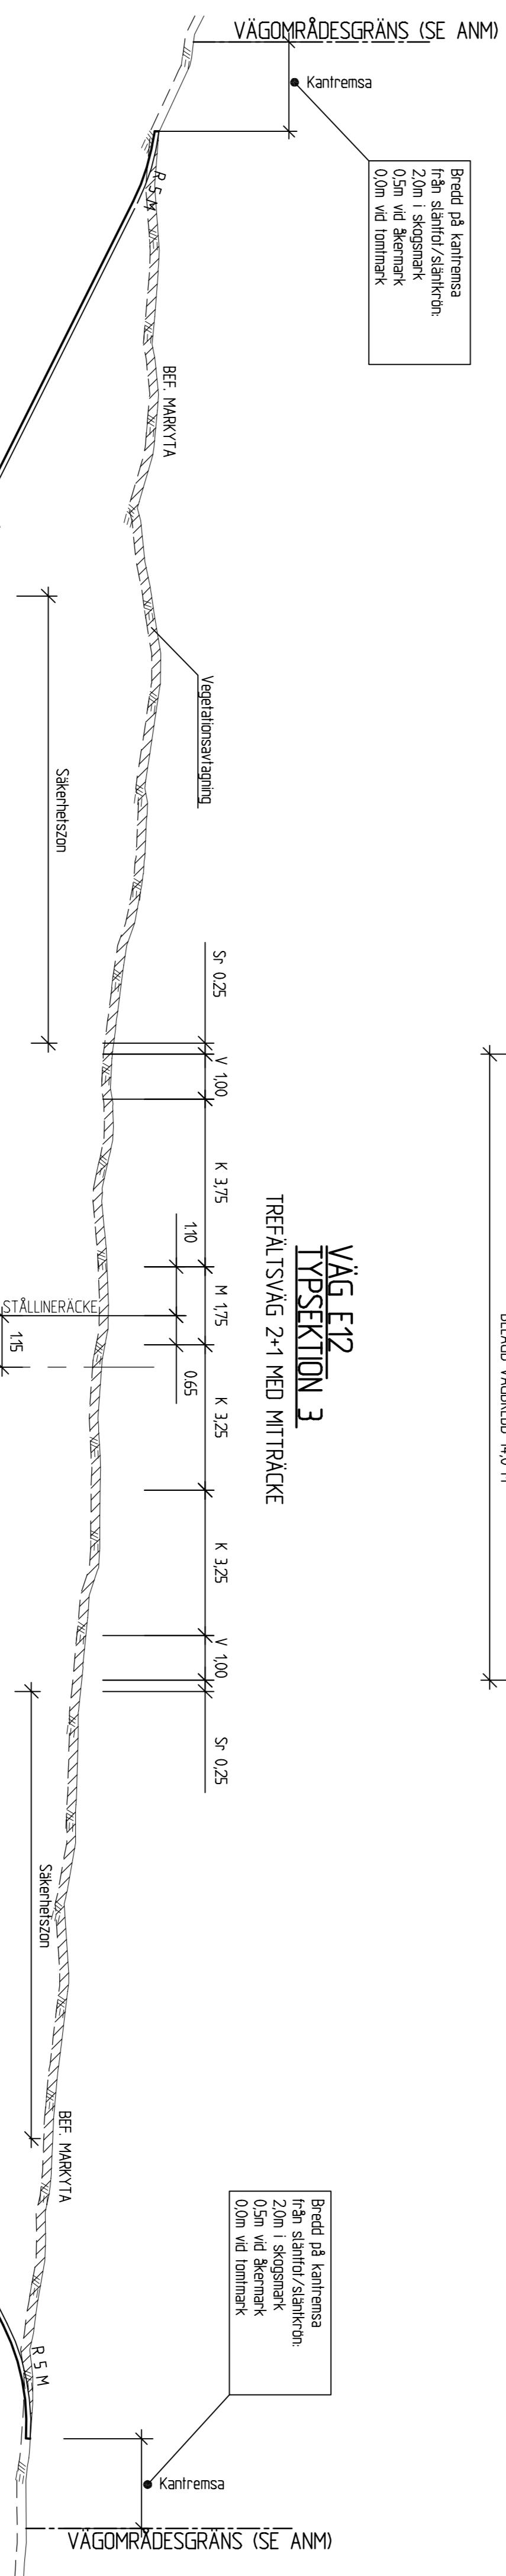

VÄG E12
TYPSEKTION 3
TREFALTSVÄG 2+1 MED MITTRÄCKE

ANM VÄGOMRÅDESGRÄNS
Säkerhetszon är vid 100km/h min 10 m och vid 80 km/h min 8 m. I de fall som säkerhetszon kräver bredare vägarbredd än vad som anges skiljars av väg inkl. kantremsa blir säkerhetszonen dimensionerande för vägområdet. Utom i de fall där området utgörs av åkermark, där blir vägen inkl. kantremsa dimensionerande.

ARBETSPLAN

TRAFIKVERKET

SWECO

UMÄÅPROJEKTET
VÄSTRA LÄNKEN
VÄG E12, DELEN RÖBÄCKSDALEN-RÖBÄCK
ENTREPREND 9

REV	ANT	ÄNDRING AVSE	GRÖVKÄND	DATA

UMÄ 2679796	PROJEKT	VÄG E12	SKALA	1:100
HELA	KONS	AT	REVISOR	
TULEX	TEKNIK	TRAFIK	REVISOR	
KONT GRÖNLUND				9 01 T 04 01

SWECO INFRASTRUCTURE AB
Box 50780
973 24 Luleå
Tel: 0920-35345
Fax: 0920-35345